

VISIT...

LANZAROTE
Caliente.COM

ТИПОВЫЕ КОНСТРУКЦИИ, ИЗДЕЛИЯ И УЗЛЫ ЗДАНИЙ И СООРУЖЕНИЙ

СЕРИЯ 2.230-2

ДЕТАЛИ СТЕН И ПЕРЕГОРОДОК
ОБЩЕСТВЕННЫХ ЗДАНИЙ

Выпуск 4

СТЕНЫ КАРКАСНО-ПАНЕЛЬНЫХ ЗДАНИЙ
В КОНСТРУКЦИЯХ СЕРИИ 1.020-1/83

РАБОЧИЕ ЧЕРТЕЖИ

22656

Отпускная цена
на момент реализации
указана в счет-накладной

НАСТОЯЩАЯ ПРОЕКТНАЯ ДОКУМЕНТАЦИЯ
МОЖЕТ БЫТЬ ИСПОЛЬЗОВАНА ТОЛЬКО В
КАЧЕСТВЕ СПРАВОЧНОГО МАТЕРИАЛА ПРИ
РАЗРАБОТКЕ КОНКРЕТНОГО ПРОЕКТА
(ПИСЬМО ГОССТРОЯ РОССИИ ОТ 17.03.99 № 5-11/30)



ТИПОВЫЕ КОНСТРУКЦИИ, ИЗДЕЛИЯ И УЗЛЫ ЗДАНИЙ И СООРУЖЕНИЙ

СЕРИЯ 2.230-2

**ДЕТАЛИ СТЕН И ПЕРЕГОРОДОК
ОБЩЕСТВЕННЫХ ЗДАНИЙ**

Выпуск 4

СТЕНЫ КАРКАСНО-ПАНЕЛЬНЫХ ЗДАНИЙ
В КОНСТРУКЦИЯХ СЕРИИ 1.020-1/83

РАБОЧИЕ ЧЕРТЕЖИ

РАЗРАБОТАНЫ:

ЦНИИЭП УЧЕБНЫХ ЗДАНИЙ

Гл. инж. ин-та *А. Ляхович* А. ЛЯХОВИЧ
Нач. отдела *В. Греков* В. ГРЕКОВ
Гл. инж. отдела, ГИП *Э. Шахова* Э. ШАХОВА

УТВЕРЖДЕНЫ И ВВЕДЕНЫ
В ДЕЙСТВИЕ С 01.12.87 г.
ГОСГРАЖДАНСТРОЕМ
ПРИКАЗ N 389 ОТ 16.11.87 г.



Обозначение	Наименование	Стр.
2.230-2.4-00.00ТО	Техническое описание	3
2.230-2.4-00.00МС	Маркировка типовых деталей крепления	
	самонесущих стен	5
2.230-2.4-00.00МН	Маркировка типовых деталей крепления	
	навесных стен	6
2.230-2.4-00.00МК	Маркировка типовых деталей крепления	
	карнизных плит и подкарнизных панелей	7
2.230-2.4-01.00	Деталь ТД1, ТД2	8
2.230-2.4-02.00	Деталь ТД3...ТД10	9
2.230-2.4-03.00	Деталь ТД11, ТД12	11
2.230-2.4-04.00	Деталь ТД13	11
2.230-2.4-05.00	Деталь ТД14, ТД15	12
2.230-2.4-06.00	Деталь ТД16	12
2.230-2.4-07.00	Деталь ТД17...ТД19	13
2.230-2.4-08.00	Деталь ТД20...ТД25	14
2.230-2.4-09.00	Деталь ТД26	16
2.230-2.4-10.00	Деталь ТД27...ТД35	17
2.230-2.4-11.00	Деталь ТД36, ТД37	19
2.230-2.4-12.00	Деталь ТД38...ТД46	20
2.230-2.4-13.00	Деталь ТД47, ТД48	20
2.230-2.4-14.00	Деталь ТД49	21
2.230-2.4-15.00	Деталь ТД50...ТД53	21
2.230-2.4-16.00	Деталь ТД54	22
2.230-2.4-17.00	Деталь ТД55, ТД56	22
2.230-2.4-18.00	Деталь ТД57	23

					2.230-2.4-00.00	
Нач.отд.	Греков	25.03.97	Содержание	Статья	Лист	Листов
Н.контр.	Каляпкина			р	1	2
Сл.инж.	Шахова					
Гл.инж.	Шахова					
Рук.гр.	Каляпкина					

Формат А4

Обозначение	Наименование	Стр.
2.230-2.4-19.00	Деталь ТД58...ТД64	24
2.230-2.4-20.00	Деталь ТД65...ТД72	25
2.230-2.4-21.00	Деталь ТД73...ТД80	28
2.230-2.4-22.00	Деталь ТД81...ТД86	32
2.230-2.4-22.01	Изделие соединительноеММ (ММ-2, ММ-3)	33
2.230-2.4-23.00	Деталь ТД87	34
2.230-2.4-24.00	Деталь ТД88	34
2.230-2.4-25.00	Спецификация на деталь ТД1...ТД9	35
2.230-2.4-26.00	Спецификация на деталь ТД10...ТД16	36
2.230-2.4-27.00	Спецификация на деталь ТД17...ТД25	37
2.230-2.4-28.00	Спецификация на деталь ТД26...ТД34	38
2.230-2.4-28.00	Спецификация на деталь ТД35...ТД43	39
2.230-2.4-29.00	Спецификация на деталь ТД44...ТД52	40
2.230-2.4-30.00	Спецификация на деталь ТД53...ТД61	41
2.230-2.4-31.00	Спецификация на деталь ТД62...ТД70	42
2.230-2.4-32.00	Спецификация на деталь ТД71...ТД79	43
2.230-2.4-33.00	Спецификация на деталь ТД80...ТД88	44

ИНВ. Лист. Подпись и датаВзам. инв.

2.230-2.4-00.00	Лист
	2

В настоящий выпуск включены детали стен каркасно-панель-ных общественных зданий I-V степени огнестойкости, решаемых в кон-струкциях серии I.020-I/83 и возводимых в обычных условиях строи-тельства при снеговой и ветровой нагрузках для I-IV районов СССР.

Типовые детали решены с применением навесных и самонесу-щих стеновых панелей однослойных (из лёгкого и ячеистого бетонов) серии I.030.I-I и трёхслойных серии I.232.I-7.

На маркировочных схемах даны фрагменты фасадов с замарки-рованными на них типовыми деталями.

Для группы деталей, замаркированных на одном узле фасада даны таблицы, объясняющие различие деталей в зависимости от конст-руктивных решений.

Типовые детали разработаны для различных вариантов архи-тектурного решения фасадов и предусматривают крепление стеновых панелей простеночных, рядовых, подкарнизных и парапетных в наруж-ном и внутреннем углах здания и на прямолинейном участке.

Детали установки и крепления парапетных плит разработаны в альбоме серии 2.260-I выпуск 5.

На деталях крепления парапетных , подкарнизных панелей и карнизных плит между собой и к каркасу здания кровля условно не по-казана. Детали примыкания кровли к парапетным и подкарнизным пане-лям представлены в альбоме серии 2.260-I выпуск 5.

Внутренние углы здания с трёхслойными стенами решаются только в самонесущем варианте.

Настоящий выпуск разработан взамен выпуска 7 серии 2.230-I.

I. УКАЗАНИЯ ПО МОНТАЖУ

В самонесущих стенах рядовые панели устанавливаются на простеночные или на рядовые в глухих стенах и крепятся поверху к каркасу здания соединительными изделиями.

В самонесущих стенах передача нагрузки от вышележащих стен

осуществляется только через простеночные панели, устанавливаемые у колонн , минуя простеночные панели, устанавливаемые в пролёте.

Максимальная высота самонесущих стен определяется несущей способностью простеночных панелей, устанавливаемых у колонн. Несу-щая способность простеночных панелей представлена в таблице 4.I серии I.030.I-I выпуск 0-I и в таблице 4.I серии I.232.I-7 выпуск 0-I. Необходимо также проверить прочность по смятию опорных участ-ков панелей марок БЦ и ПСЦ, опирающихся на фундамент.

В навесных стенах рядовые панели устанавливаются на опорные консоли марки РК, а также крепятся поверху к каркасу здания.

Предельные величины нагрузок, передаваемые на столик, для однослойных стен представлены в таблице I серии I.030.I-I выпуск 0-I , для трёхслойных стен - в таблице I серии 2.232.I-7 выпуск 0-I.

В случае превышения этой нагрузки (например, глухие участки стен) в пределах высоты этажа следует устанавливать дополнительные опорные консоли.

Навесные панели во внутреннем углу здания опираются на риге-ли каркаса через соединительное изделие МС-9 (см. ТД57). До монтажа стеновой панели внутреннего угла к закладной детали ригеля прива-рять соединительное изделие МС-10, а к закладной детали панели со стороны усечённого торца - соединительное изделие МС-9.

Простеночные панели в самонесущих и навесных легкобетонных стенах крепятся поверху и понизу к рядовым панелям с помощью сое-динительных изделий ММ-I, устанавливаемых в просверлённые отверстия в рядовых панелях с последующей их заделкой цементным раствором, и привариваются к закладным изделиям простеночных панелей ; в стенах из ячеистого бетона простеночные панели крепятся путём забивки в рядовые панели соединительных изделий ММ-I и последующей приварки их к закладным изделиям простеночных панелей (по типу ТД14 и ТД15 без просверления отверстия в рядовой панели).

Простеночные панели в трёхслойных стенах крепятся с помощью приварки соединительных изделий МС-33 к закладным изделиям в рядо-вых и простеночных панелях.

Простеночные панели самонесущих стен, устанавливаемые у колонн, дополнительно крепятся к колоннам соединительными изде-лиями.

2.230-2.4-00.000

Техническое
описание

СТАДИЯ	ЛИСТ	ЛИСТОВ
Р	1	3
ЦНИИЭП учебных зданий		

ФОРМАТ А4

2.230-2.4-00.000

ЛИСТ
2

22656 4 ФОРМАТ А4

Все монтажные работы должны выполняться по проекту производства работ с соблюдением требований СНиП Ш-16-80 и СНиП Ш-4-80.

Монтаж стеновых панелей каждого этажа многоэтажного здания и каждой секции одноэтажного здания следует производить только после сварки и заделки стыков каркаса и монтажа диска перекрытия данного этажа.

Монтаж стеновых панелей вышележащего этажа следует производить после полного проектного закрепления панелей нижележащего этажа.

Все монтажные соединительные изделия и расчётные сварные монтажные швы приняты по серии I.030.I-I выпуски 3-I, 4-I и серии I.232.I-7 выпуски 3-I.

При использовании данных типовых деталей в конкретном проекте необходимо руководствоваться материалами для проектирования выпуск 0-I серий I.030.I-I и I.232.I-7. В случае использования типовых деталей в условиях, отличающихся от изложенных в указанных названиях серий необходимо проверить несущую способность монтажных соединительных изделий и сварных швов.

Все сварочные работы выполнять в соответствии с СН 393-78, ГОСТ 5264-80 и ГОСТ 14098-85.

Мероприятия по антикоррозионной защите закладных и монтажных соединительных изделий и сварных швов следует выполнять в соответствии с указаниями конкретного проекта здания, определёнными согласно требованиям СНиП 2.03.11-85 в зависимости от местных факторов агрессивного воздействия среды.

В конкретном проекте допускается замена марок стали монтажных соединительных изделий в зависимости от условий строительства и эксплуатации в соответствии с требованиями СНиП II-23-81.

Горизонтальные и вертикальные стыки стеновых панелей решены с применением упругих прокладок и мастик, защищающих упругие прокладки от внешних атмосферных воздействий и солнечной инсоляции.

С наружной стороны устья горизонтальных и вертикальных стыков следует промазать полимерцементным раствором (расход полимерцементного раствора определяется в конкретном проекте в целом на здание).


Инв. Клод	Подпись и дата	Взам. инв.	2.230-2.4-00.00ТО	Лист
				3
ФОРМАТ А4				

Заделку вертикальных и горизонтальных стыков стеновых панелей раствором и герметиками производить с соблюдением требований СНиП Ш-16-80 и СН 420-71 только после выверки правильности установки стеновых панелей, выполнения антикоррозионной защиты сварных соединений и их приёмки.

Для заделки стыков следует применять пластичный цементный раствор марки 100, приготовленный механизированным способом на центральных заводах или местных установках в соответствии с требованиями СН 290-74.

При конкретном проектировании в зависимости от местных условий и условий строительства допускается применение других герметизирующих мастик и уплотняющих прокладок, предусмотренных СН 420-71.

На маркировочных схемах обозначение типовой детали дано в виде дроби, где в числителе указан номер типовой детали, а в знаменателе сокращённый номер документа, на котором она изображена (номер серии и выпуска опущены), например:

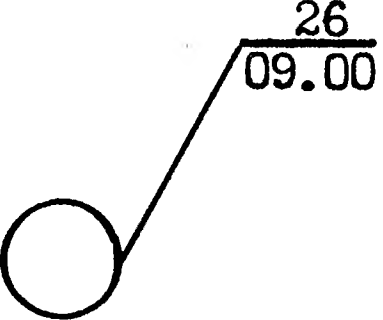

Инв. Клод	Подпись и дата	Взам. инв.	2.230-2.4-00.00ТО	Лист
				4
22656 5 ФОРМАТ А4				

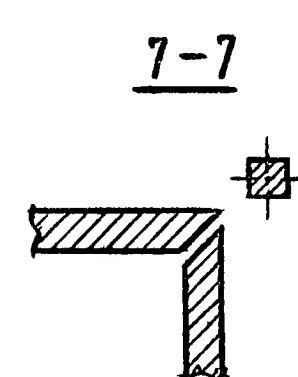
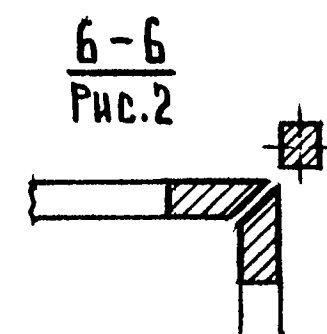
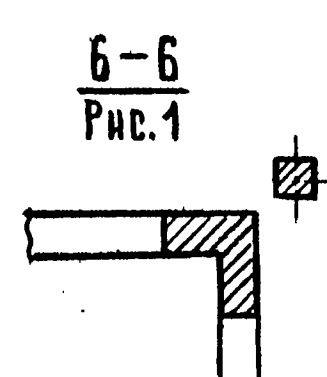
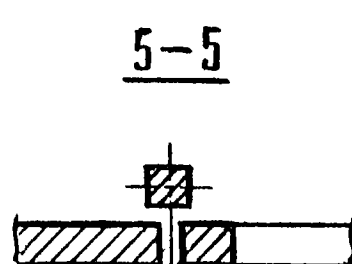
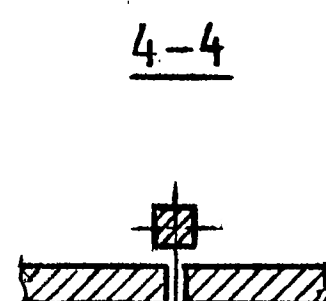
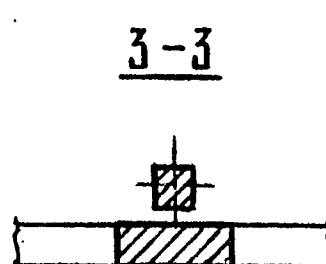
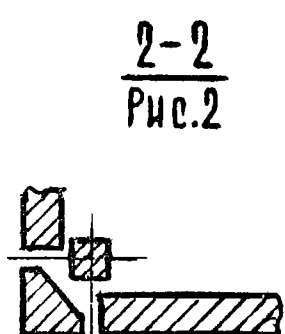
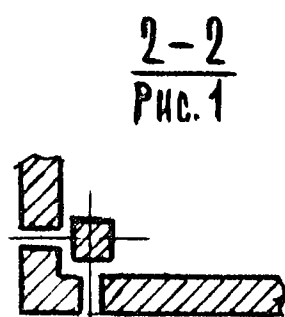
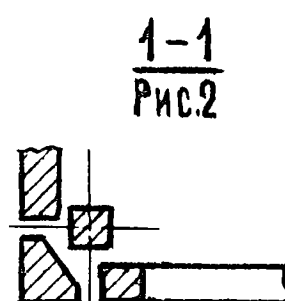
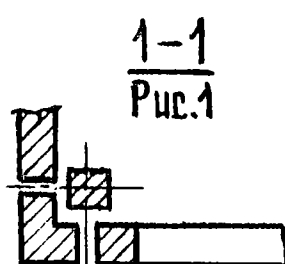
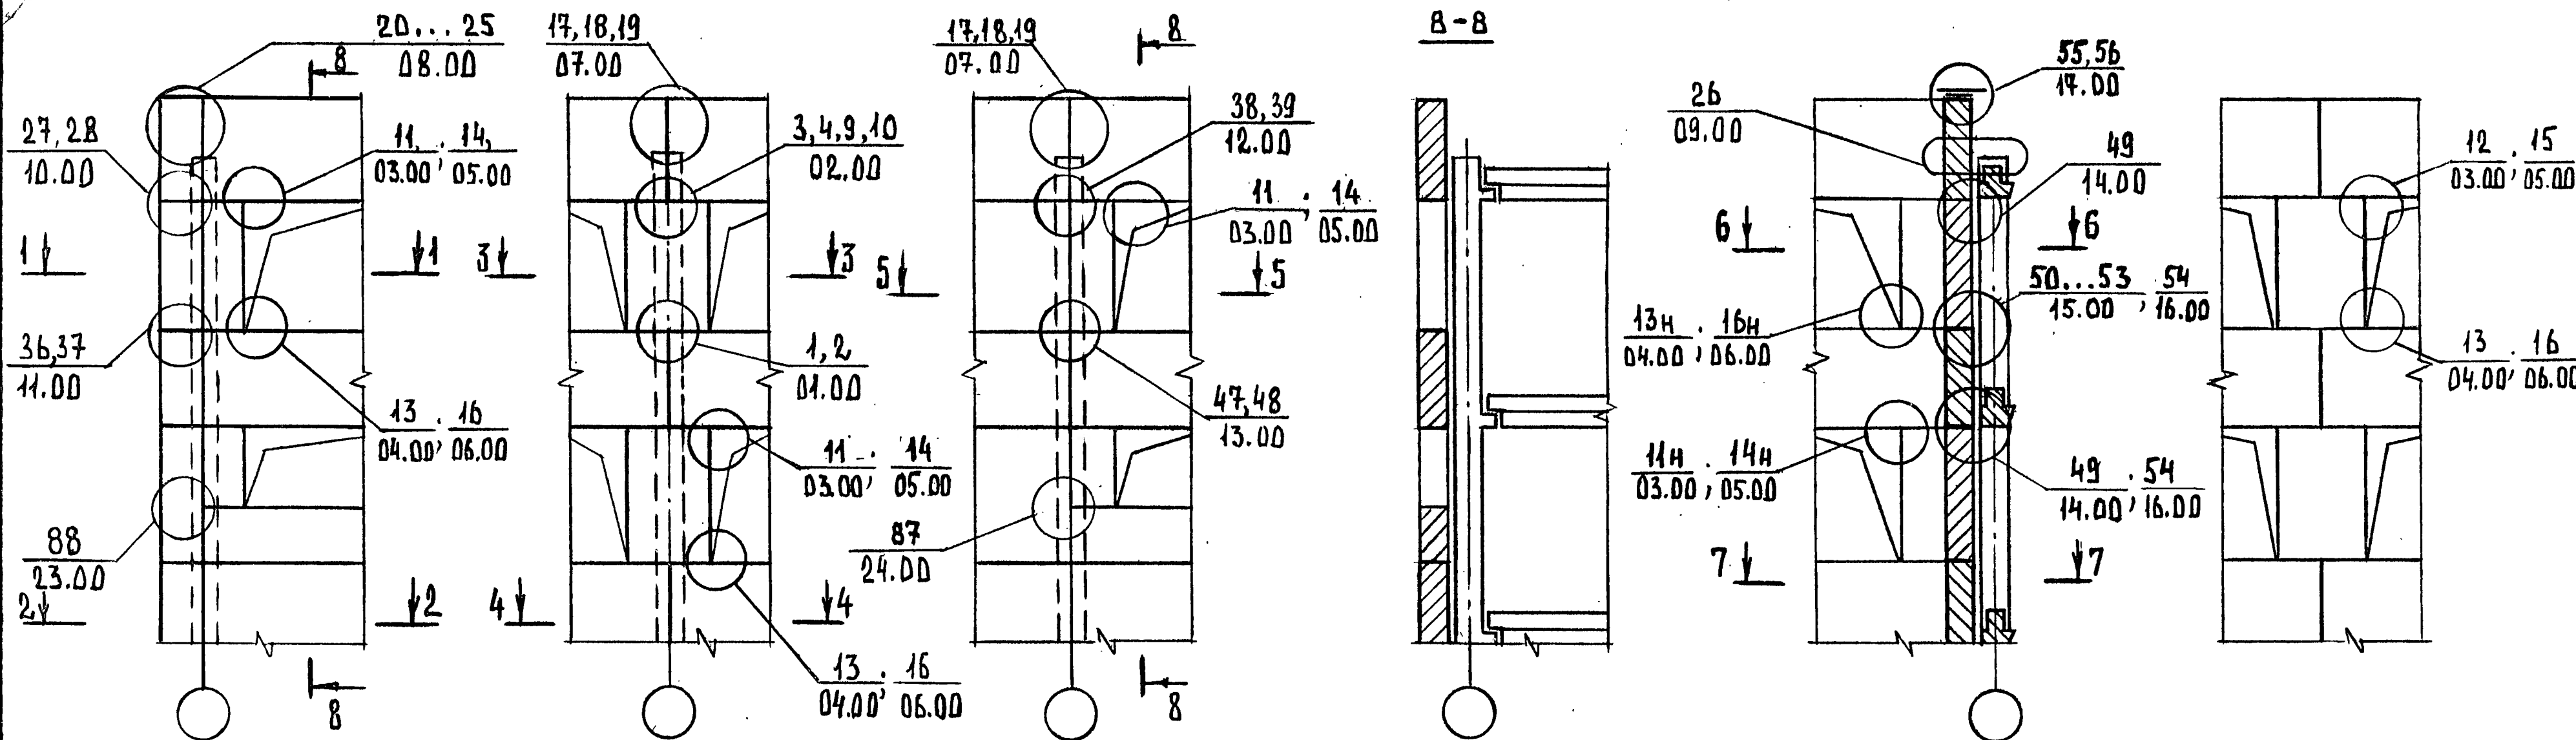


ТАБЛИЦА 2

Сечение колонн, мм	Деталь ТД	
	Высота ригеля, мм	
	450	600
300 × 300	17, 20, 23	—
400 × 400	18, 21, 24	19, 22, 25

ТАБЛИЦА 1

Конструкция стен	Деталь ТД
Однослойные	1, 3, 4, 14, 15, 16, 20, 21, 22, 27, 36, 38, 47, 49, 50, 51, 52, 53, 56
Трехслойные	2, 9, 10, 11, 12, 13, 23, 24, 25, 28, 37, 39, 48, 54, 55

Детали ТД3 и ТД9 отличаются от деталей ТД4 и ТД10 шириной простенка.

ТАБЛИЦА 3

Толщина панели, мм	Деталь ТД
250	50
300	51
350	52
400	53

НАЧ. ОТД.	ГРЕКОВ	15.03.87
Н. КОНТР.	КАЛЯПИНА	
ГЛ. ИНЖ. ОТД.	ШАХОВА	
ГИП	ШАХОВА	
РУК. ГР.	КАЛЯПИНА	
СТ. ТЕХН.	ДОМРАЧЕВА	

2.230-2.4-00.00МС		
МАРКИРОВКА ТИПОВЫХ ДЕТАЛЕЙ КРЕПЛЕНИЯ САМОНЕСУЩИХ СТЕН	СТАДИЯ	ЛИСТ
	Р	1
ЦНИИЭП		
УЧЕБНЫХ ЗДАНИЙ		

Инв. № подл. Подпись и дата

Взам. инв. №

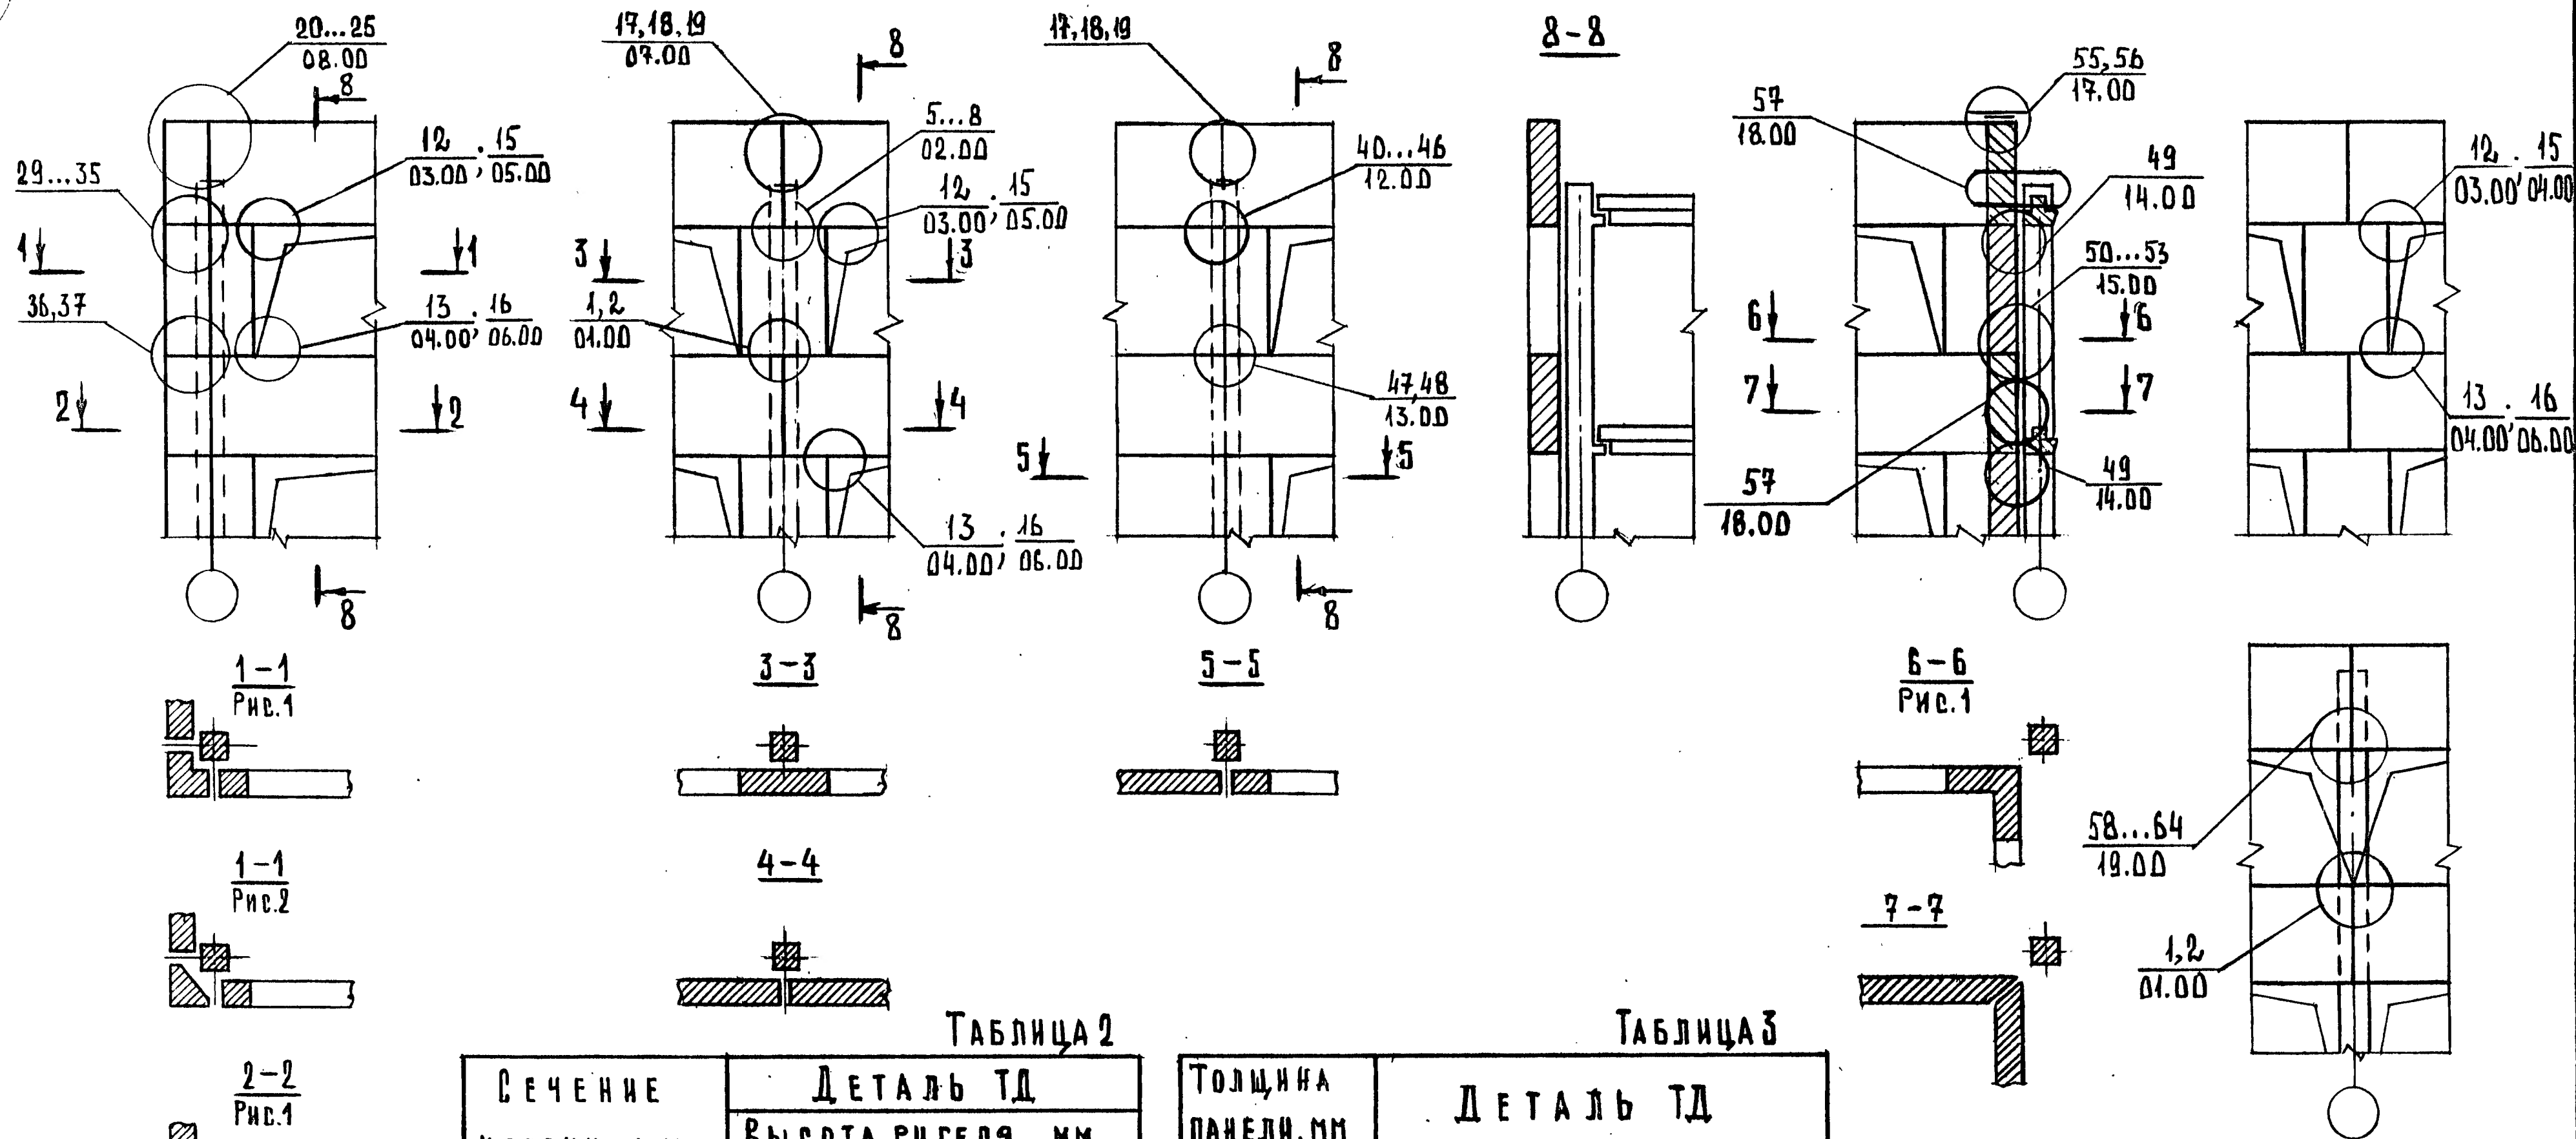


Таблица 2

Сечение колонн, мм	Деталь ТД	
	Высота ригеля, мм	
	450	600
300 × 300	17, 20, 23	—
400 × 400	18, 21, 24	19, 22, 25

Таблица 3

Толщина панели, мм	Деталь ТД
250	5, 29, 33, 40, 44, 50, 58, 62
300	6, 30, 34, 41, 45, 51, 59, 63
350	7, 31, 35, 42, 46, 52, 60, 64
400	8, 32, 43, 53, 61

Таблица 1

Конструкция стен	Деталь ТД
Однослойные	1, 8, 15, 16, 20, 21, 22, 29, 30, 31, 32, 36, 40, 41, 42, 43, 47, 49, 50, 51, 52, 53, 56, 57, 58, 59, 60, 61
Трехслойные	2, 12, 13, 23, 24, 25, 33, 34, 35, 37, 44, 45, 46, 48, 62, 63, 64, 55

Нач. отд.	ГРЕКОВ	25.03.89
Н. контр.	КАЛЯКИНА	
Гл. инж. отд.	ШАХОВА	
Г.И.П.	ШАХОВА	
Рук. гр.	КАЛЯКИНА	
Ст. техн.	ДОМРАЧЕВА	

2.230-2.4-00.00МН

МАРКИРОВКА ТИПОВЫХ
ДЕТАЛЕЙ КРЕПЛЕНИЯ
НАВЕСНЫХ СТЕН

Стадия Лист Листов
Р 1










ЦНИИЭП
УЧЕБНЫХ ЗДАНИЙ

22656

7

ФОРМАТ А3

ИНВ. № ПОДЛ. ПОДПИСЬ И ДАТА ВЗАМ. ИНВ. №

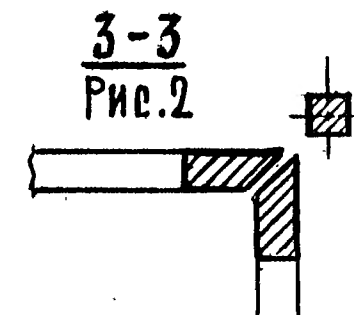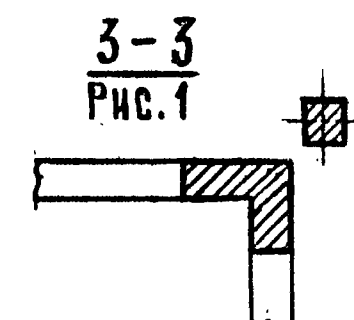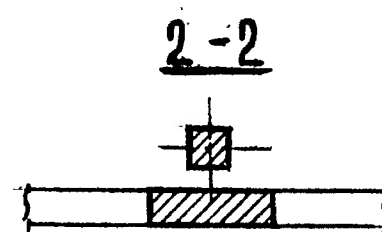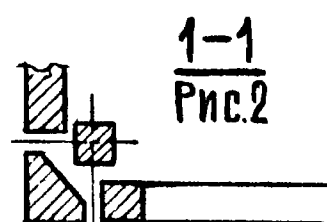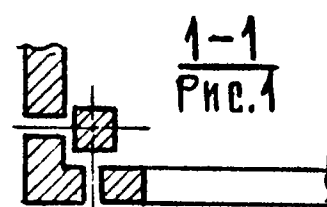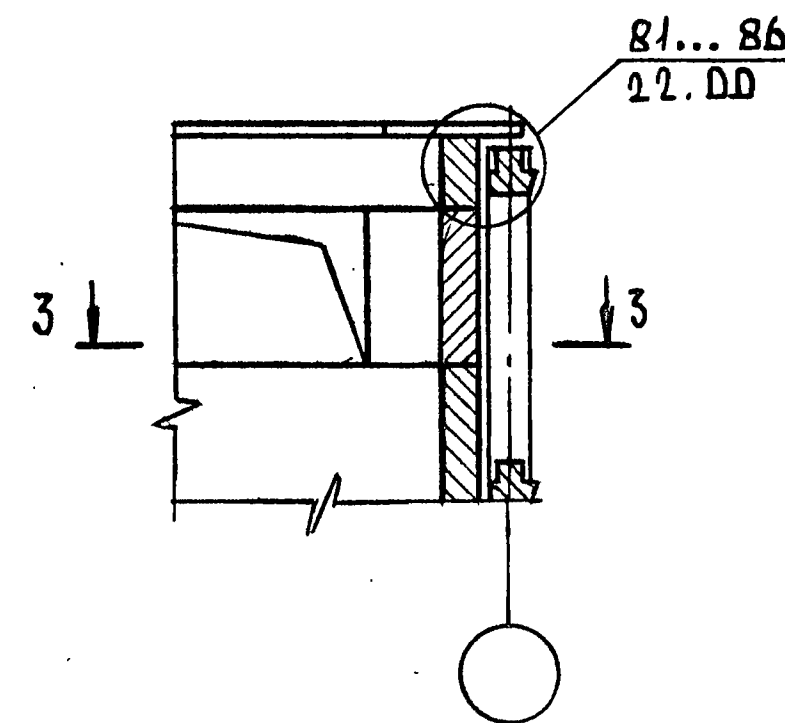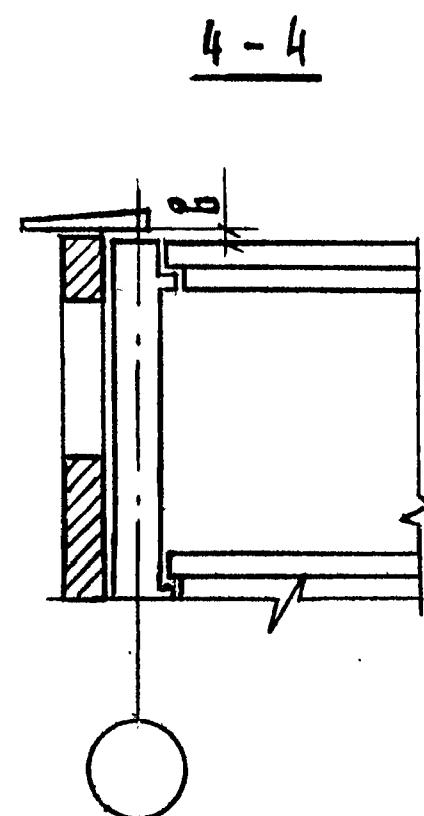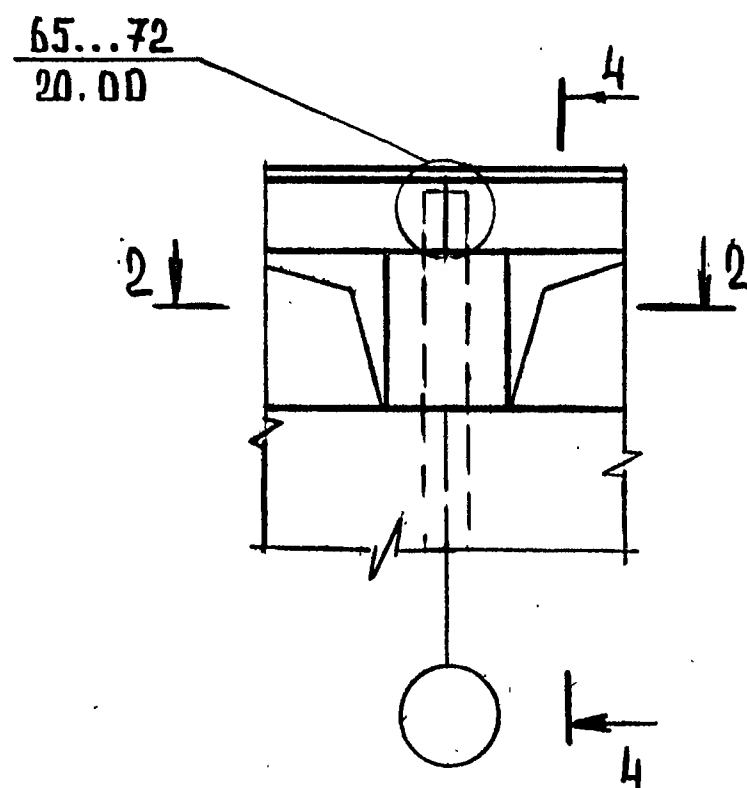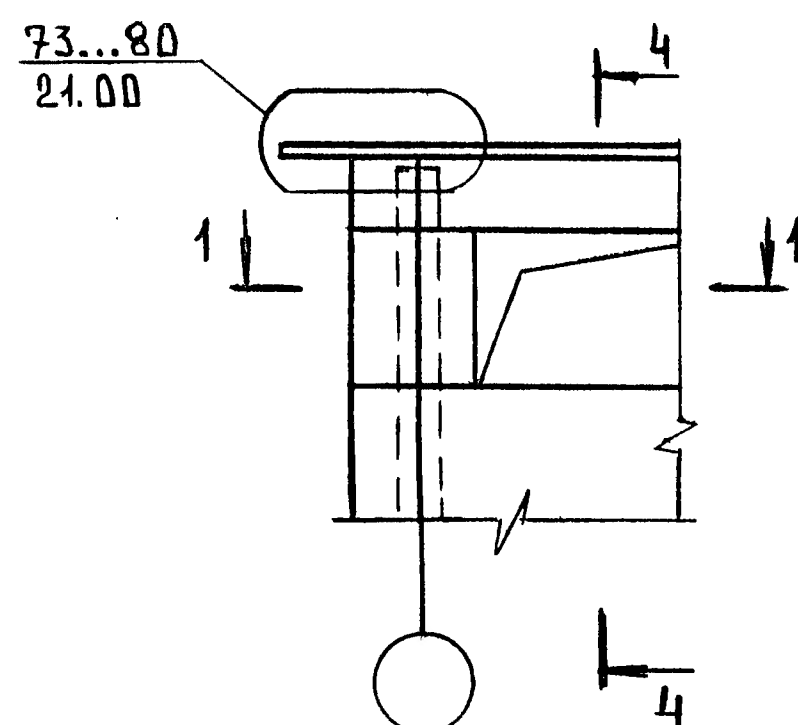

Сечение колонн, мм	Конструкция стен	Деталь ТД		
		h риг.= 450 мм		h риг.=600мм
		b, мм		
		100	30	180
300x300	однослойные	65,73,81		
	трёхслойные	69,77,84		
400x400	однослойные	66,74,82	67,75,83	68,76
	трёхслойные	70,78,85	71,79,86	72,80

ИНВ. № подл. ПОДПИСЬ И ДАТА ВЗАМ.ИНВ.№

НАЧ.ОТД.	ГРЕКОВ	25.03.87
Н.КОНТР.	КАЛЯПИНА	
ГЛ.ИНЖ.ОТД.	ШАХОВА	
ГИП	ШАХОВА	
РУК.ГР.	КАЛЯПИНА	
СТ.ТЕХН.	ДОМРАЧЕВА	


2.230-2.4 - 00.00 МК

МАРКИРОВКА ТИПОВЫХ
ДЕТАЛЕЙ КРЕПЛЕНИЯ
КАРНИЗНЫХ ПЛИТ И ПОД-
КАРНИЗНЫХ ПАНЕЛЕЙ

СТАДИЯ ЛИСТ Листов
Р 1
ЦНИИЭП
УЧЕБНЫХ ЗДАНИЙ

22656 8

ФОРМАТ А3

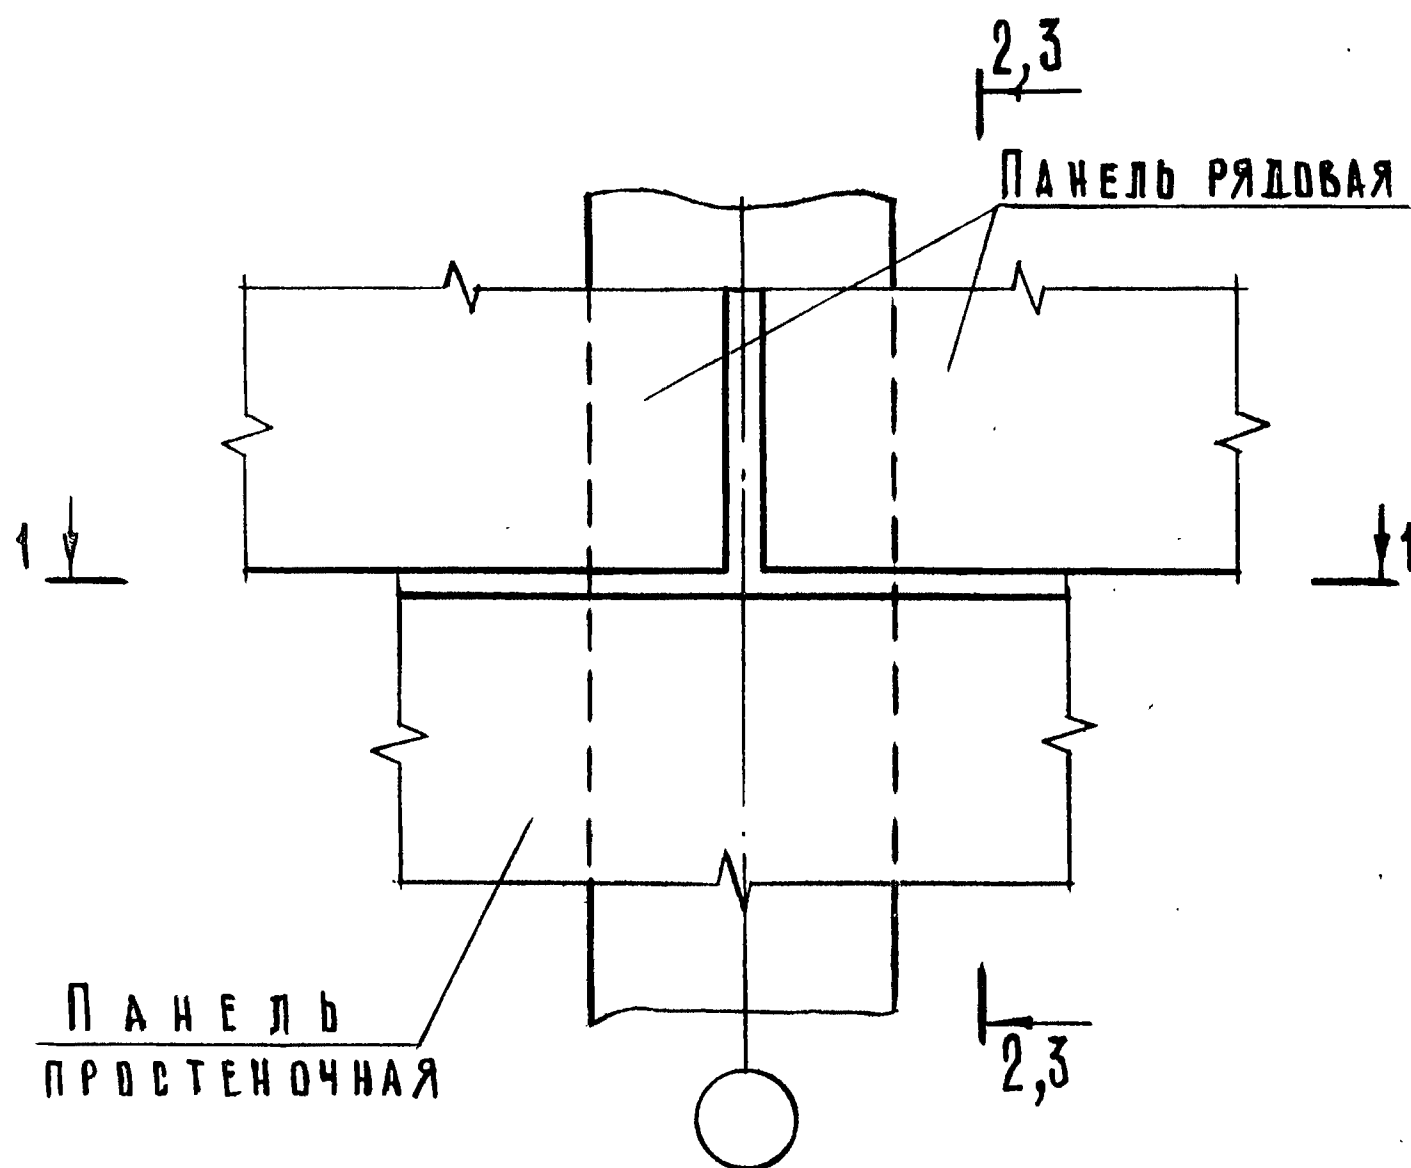

Обозначение	ТД	Разрез	РК
2.230-2.4-02.00	3	1-1 рис. 1; 3-3 рис. 1	—
-01	4	1-1 рис. 2; 3-3 рис. 1	—
-02	5	1-1 рис. 3; 2-2	5с
-03	6	1-1 рис. 3; 2-2	6с
-04	7	1-1 рис. 3; 2-2	7с
-05	8	1-1 рис. 3; 2-2	8с
-06	9	1-1 рис. 4; 3-3 рис. 2	
-07	10	1-1 рис. 5; 3-3 рис. 2	

1. РАЗРЕЗ 3-3 см. документ 2.230-2.4-01.00 лист 2.
2. На фрагменте фасада и разрезе 1-1 рис. 3 условно показан широкий простенок.
3. На разрезе 2-2 лист 4 условно показаны панели из легкого бетона.

2.230-2.4-02.00


Нач. отд.	ГРЕКОВ	25.03.97
Н. контр.	КАЛЯПИНА	
Гл. инж. отд.	ШАХОВА	
ГИП	ШАХОВА	
Рук. гр.	КАЛЯПИНА	
Ст. техн.	ДОМРАЧЕВА	

Деталь ТД 3...ТД 10


Стадия	Лист	Листов
Р	1	4

ЦНИИЭП
УЧЕБНЫХ ЗДАНИЙ

ФОРМАТ А4

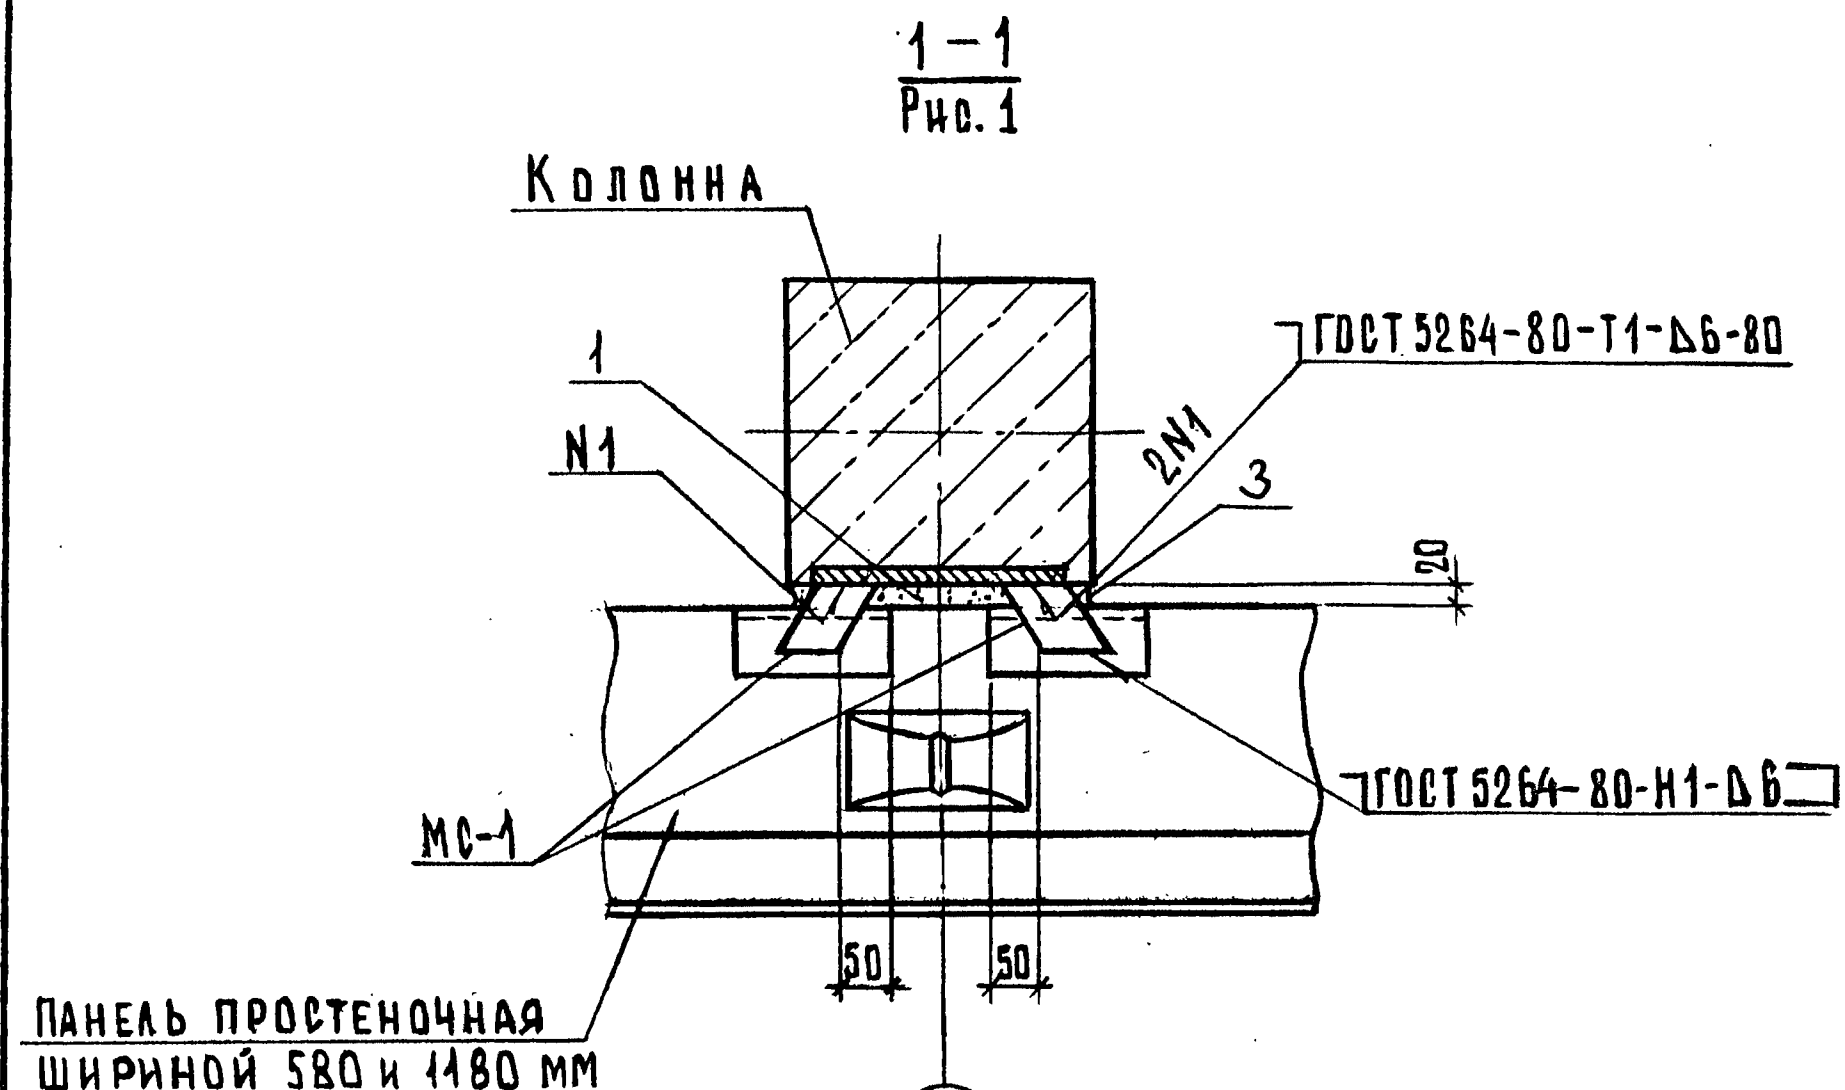

ПАНЕЛЬ ПРОСТЕНОЧНАЯ
ШИРИНОЙ 580 и 1180 мм

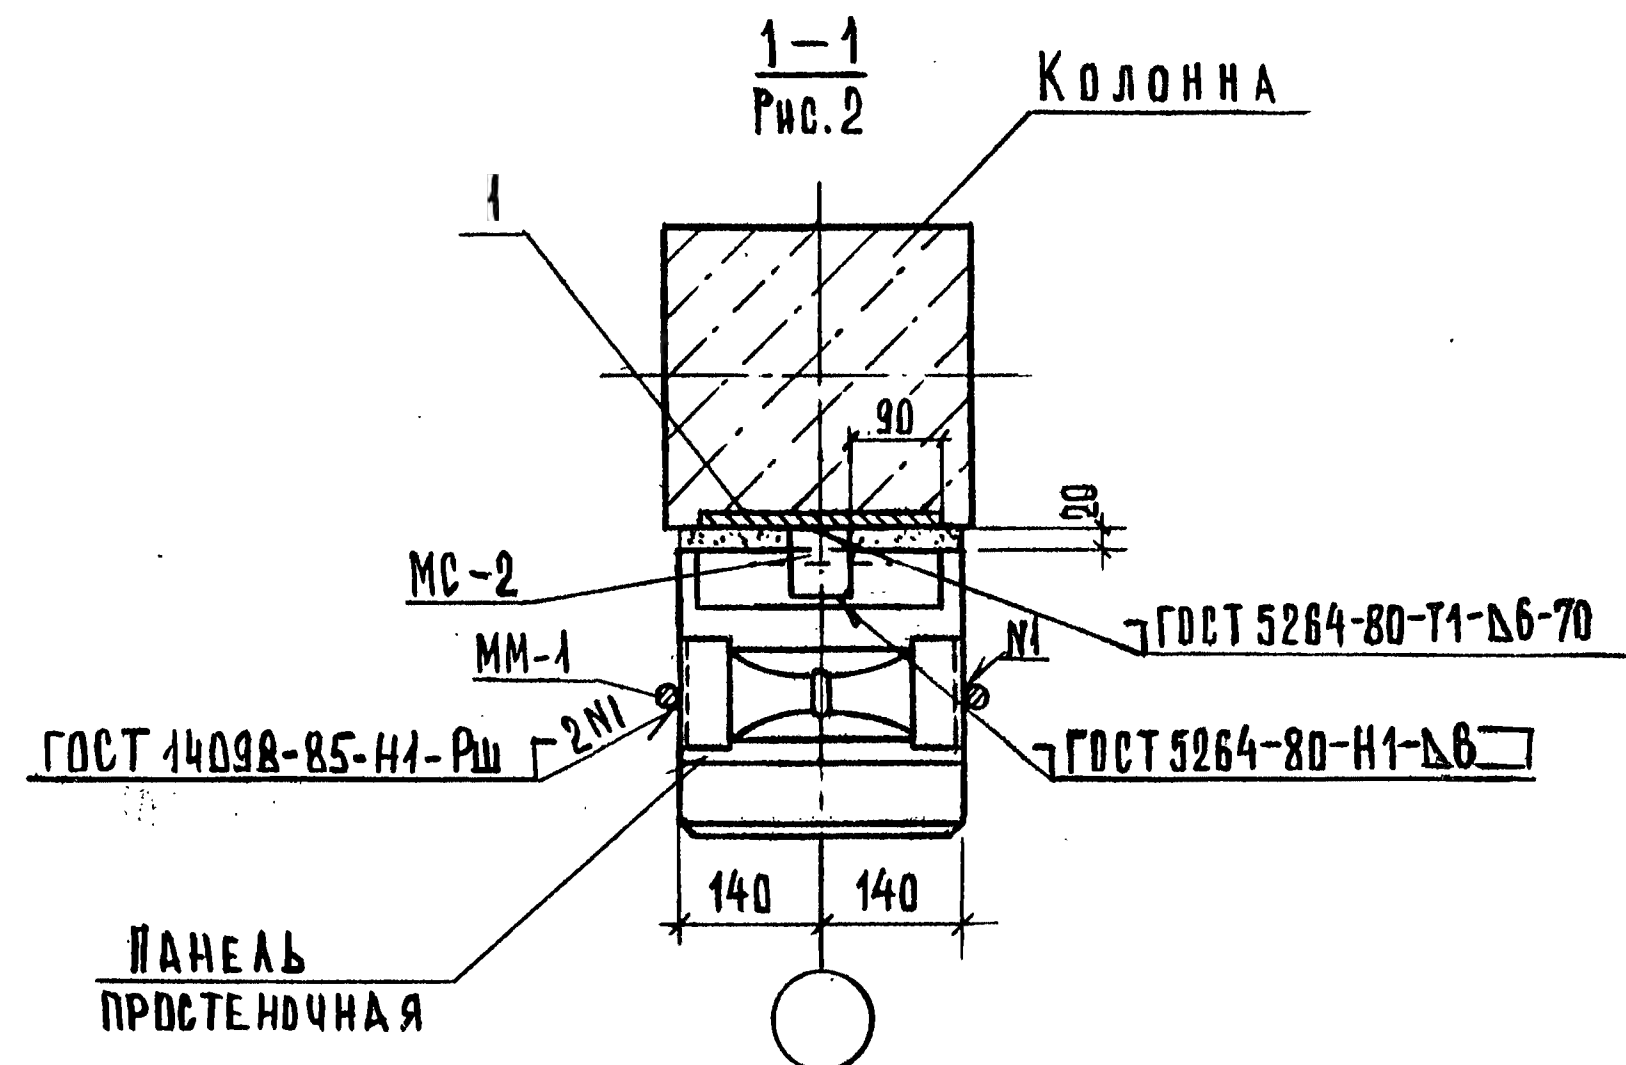






ПАНЕЛЬ
ПРОСТЕНОЧНАЯ

ИНВ. № ПОДЛ. ПОДПИСЬ И ДАТА

2.230-2.4-02.00

Лист
2

22656 10 ФОРМАТ А4

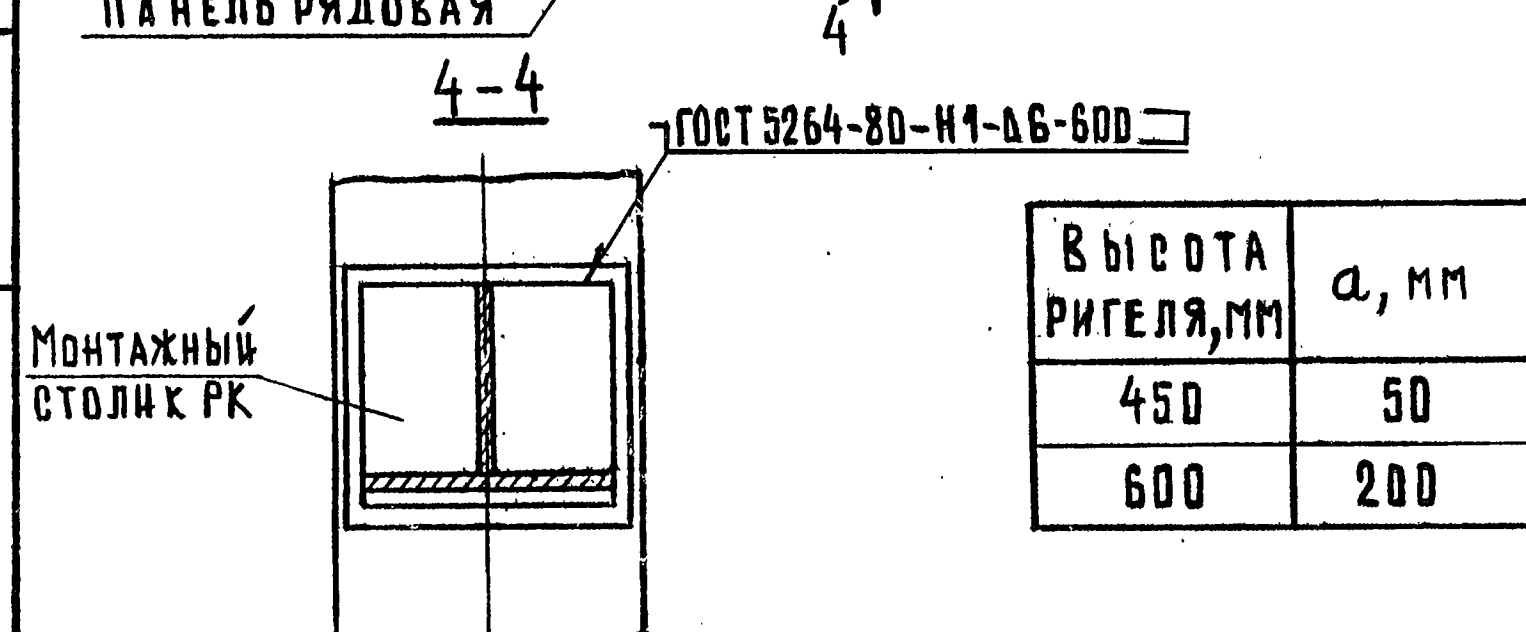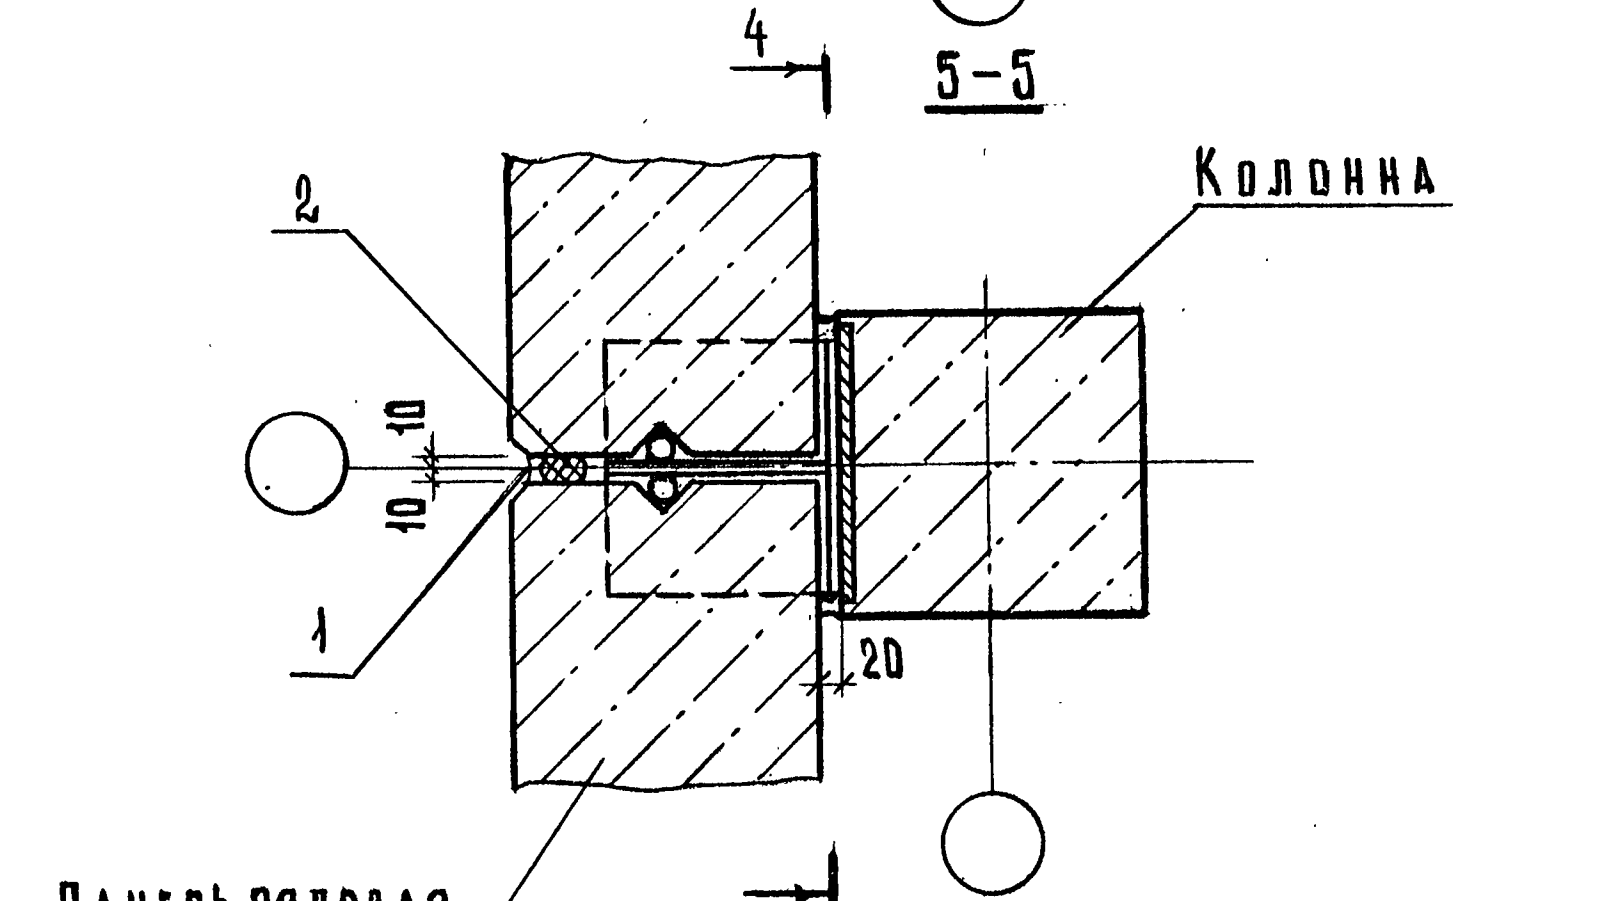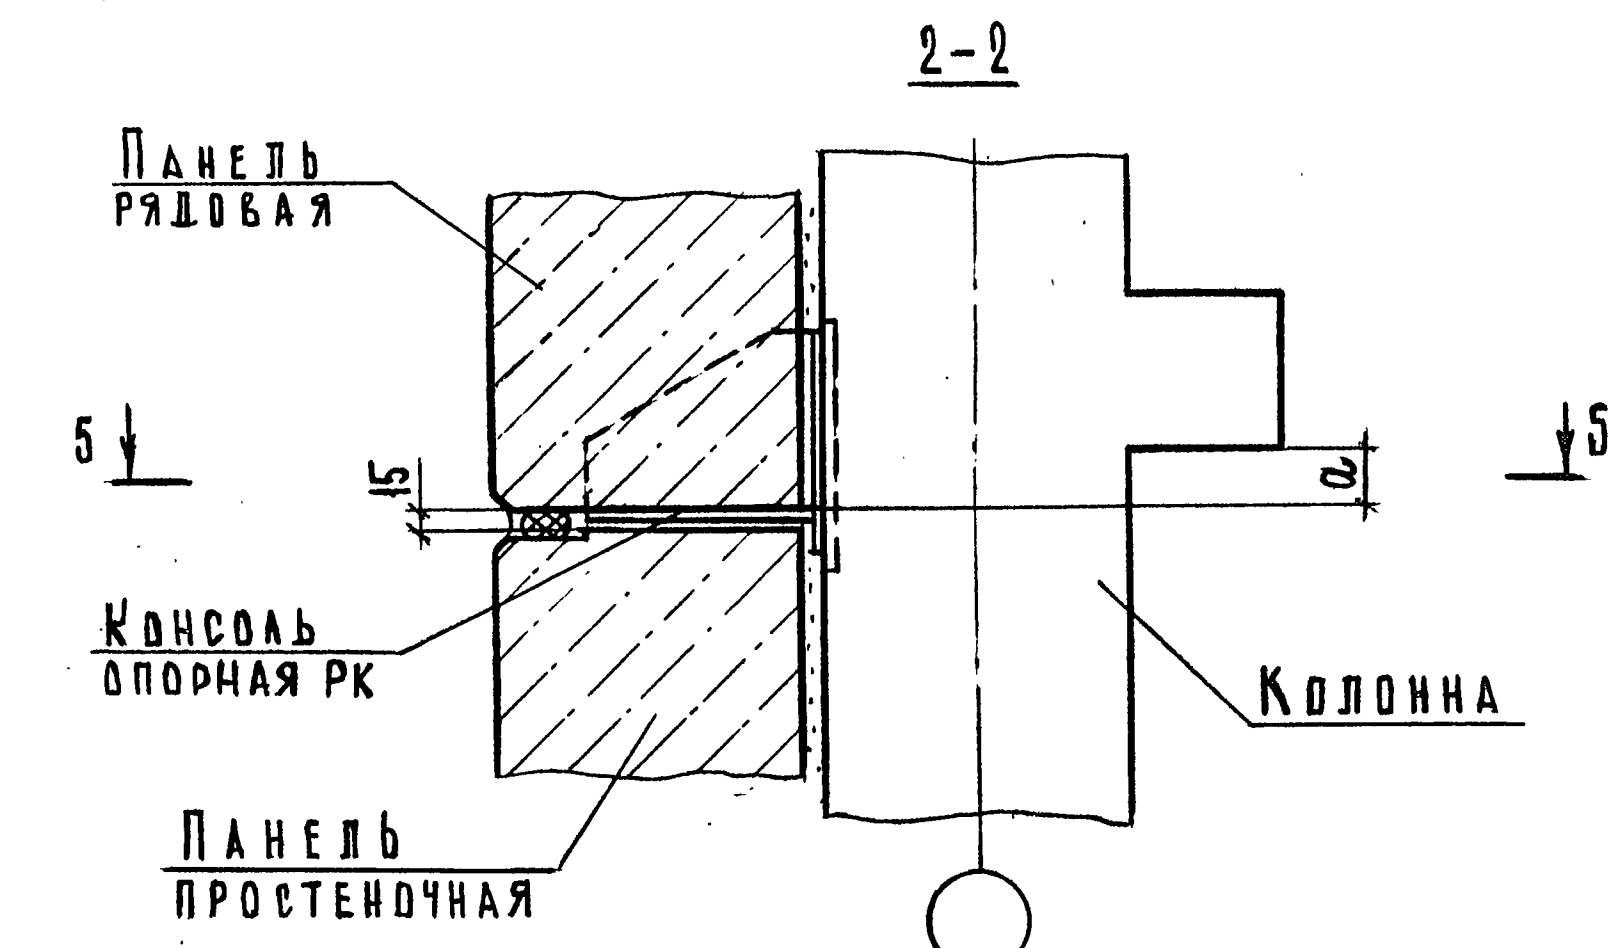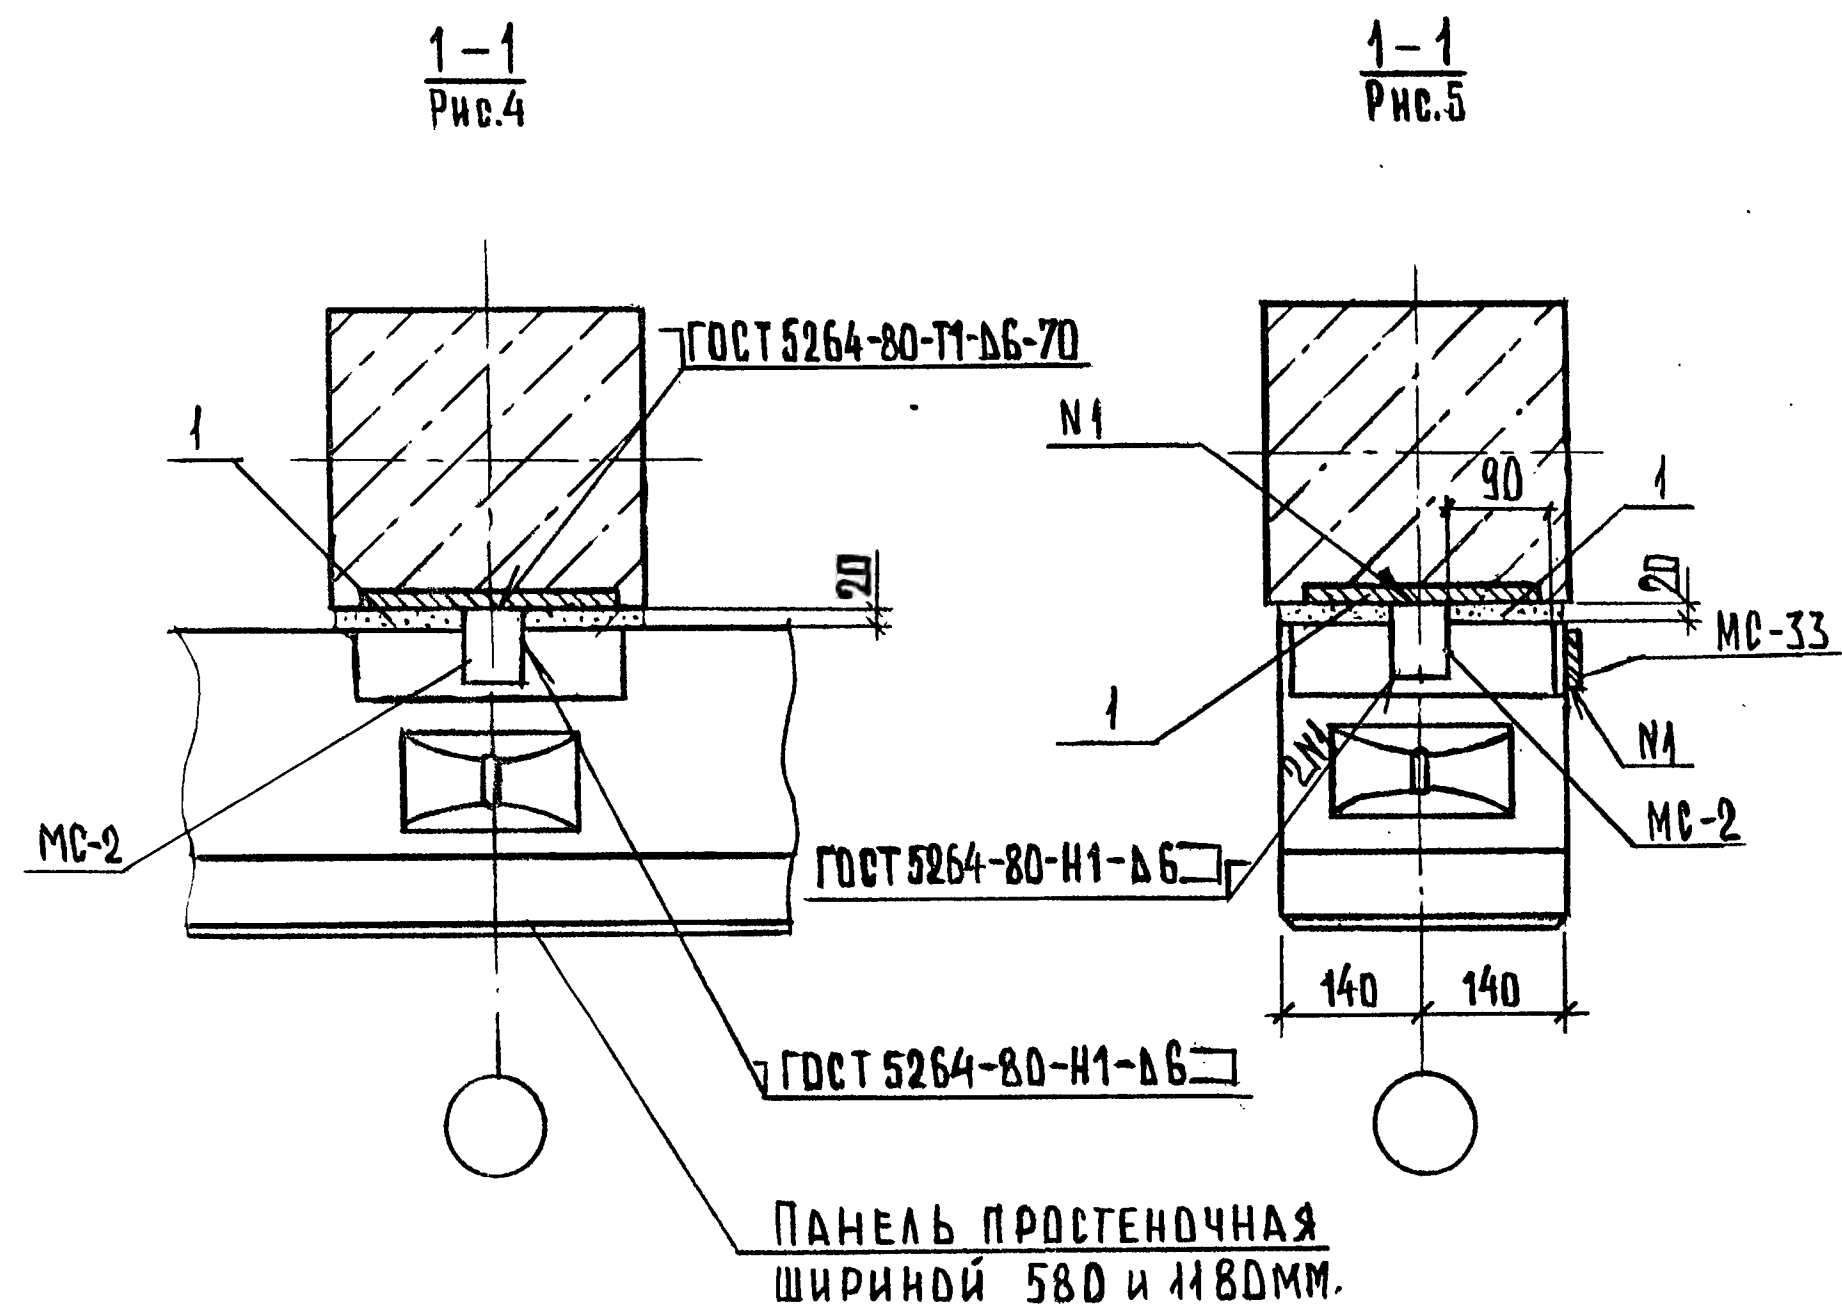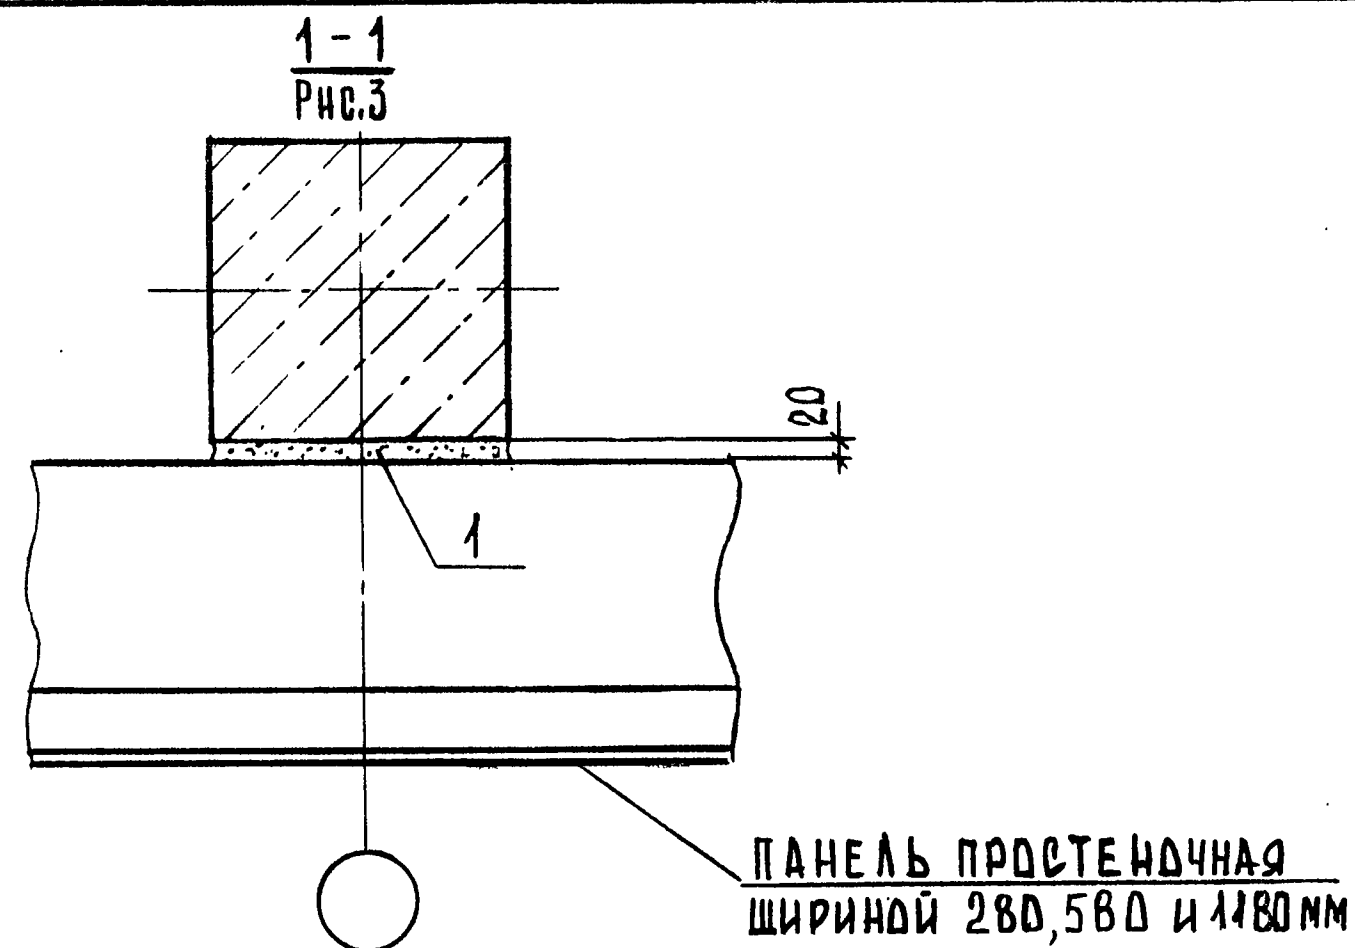

МОНТАЖНЫЙ
СТОЛИК РК

ВЫСОТА РИГЕЛЯ, мм	a, мм
450	50
600	200

ИНВ. № ПОДЛ. ПОДПИСЬ И ДАТА ВЗАМ. ИНВ. №

ИНВ. № ПОДЛ. ПОДПИСЬ И ДАТА ВЗАМ. ИНВ. №

2.230-2.4-02.00



Лист
3

ФОРМАТ А4

2.230-2.4-02.00

Лист
4

22656 11 ФОРМАТ А4

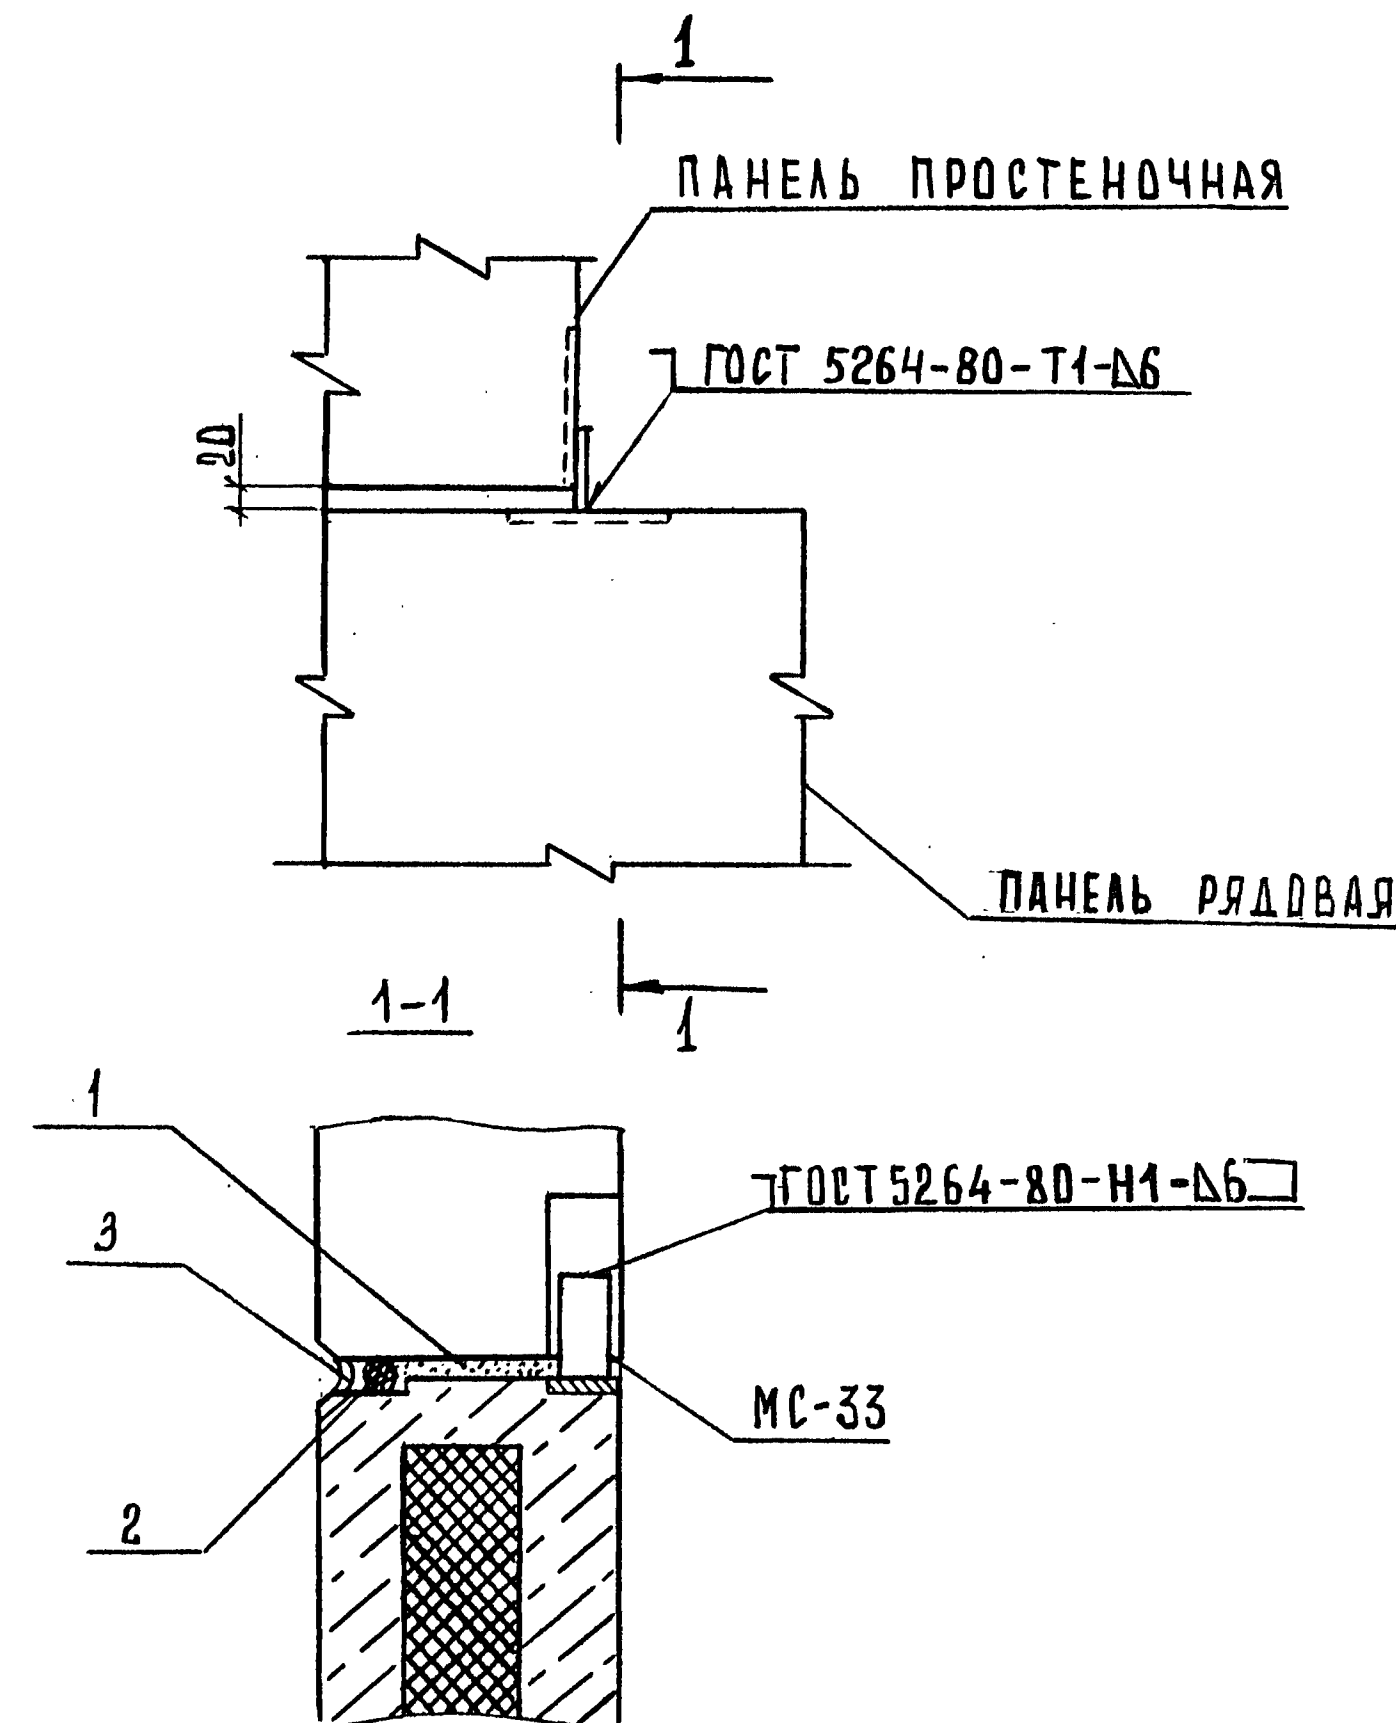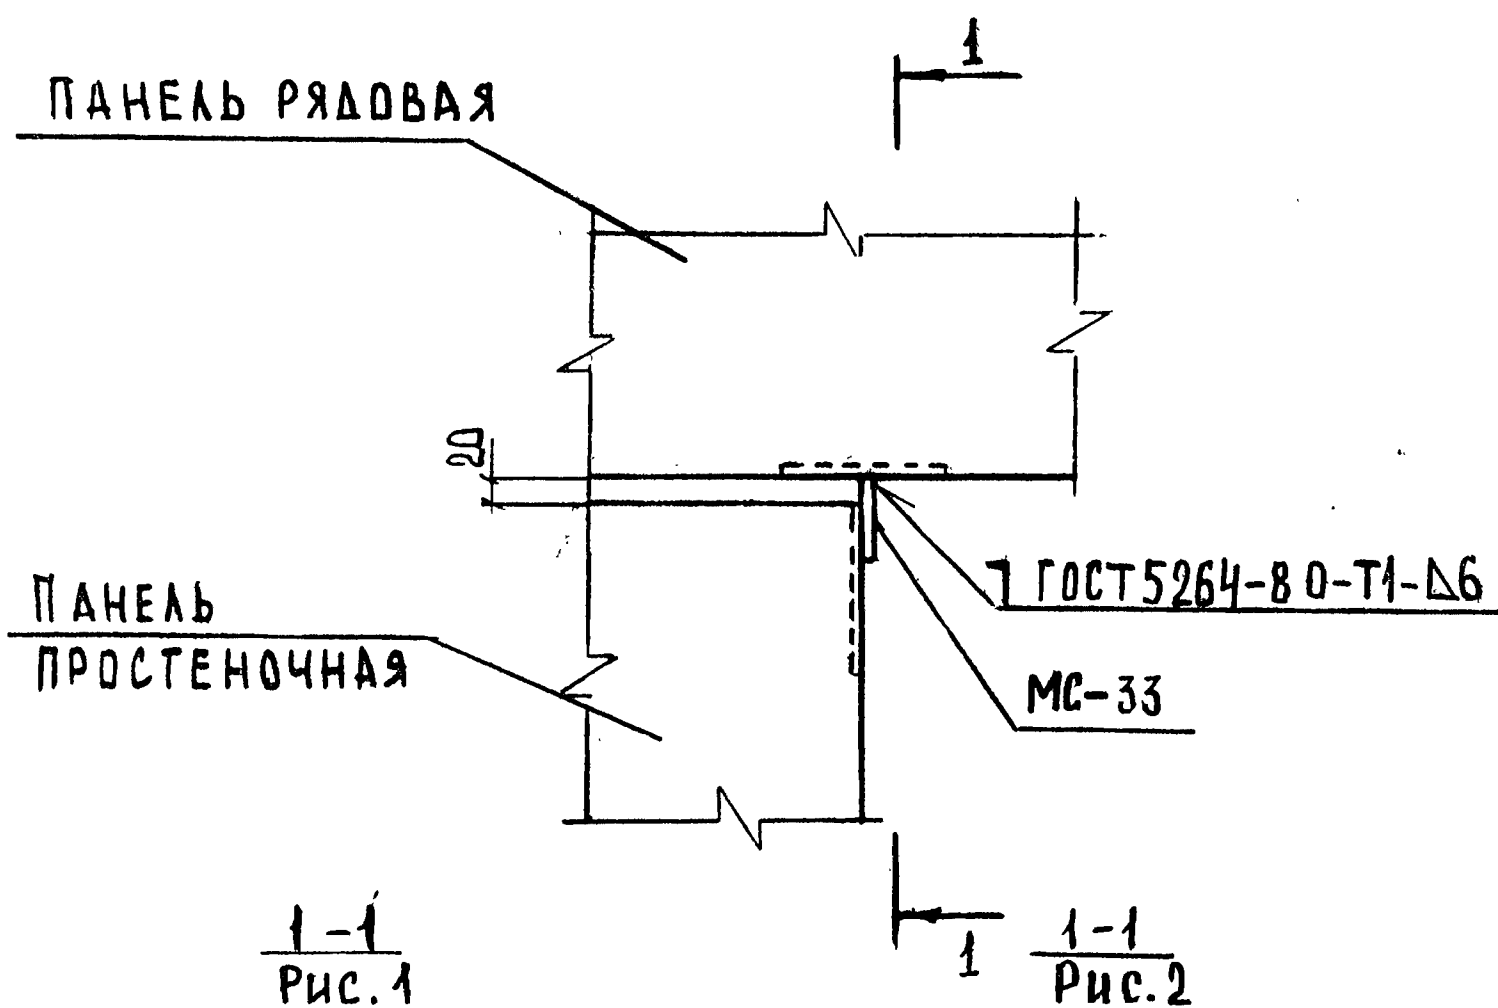

ГОСТ 5264-80-Н1-Δ6

ГОСТ 5264-80-Н1-Δ6

ОБОЗНАЧЕНИЕ	ТД	Рис.
2.230-2.4-03.00	11	1
-01	12	2

НАЧ. ОТД.	ГРЕКОВ	25.03.97
Н. КОНТР.	КАЛЯПКИНА	
ГЛ. ИНЖ. ОТД.	ШАХОВА	
ГИП	ШАХОВА	
РУК. ГР.	КАЛЯПКИНА	
СТ. ИНЖ.	ЖЕРДЕВА	
СТ. ТЕХН.	ЯВТУШЕНКО	

2.230-2.4-03.00

ДЕТАЛЬ ТД 11, ТД 12

СТАДИЯ	ЛИСТ	ЛИСТОВ
Р		1

ЦНИИЭП
УЧЕБНЫХ ЗДАНИЙ

ФОРМАТ А4

ИНВ. № ПОДА ПОДПИСЬ К ДАТА ВЗАМ. ИНВ. №

НАЧ. ОТД.	ГРЕКОВ	25.03.97
Н. КОНТР.	КАЛЯПКИНА	
ГЛ. ИНЖ. ОТД.	ШАХОВА	
ГИП	ШАХОВА	
РУК. ГР.	КАЛЯПКИНА	
СТ. ИНЖ.	ЖЕРДЕВА	
СТ. ТЕХН.	ЯВТУШЕНКО	

2.230-2.4-04.00


ДЕТАЛЬ ТД 13

СТАДИЯ	ЛИСТ	ЛИСТОВ
Р		1

ЦНИИЭП
УЧЕБНЫХ ЗДАНИЙ

22656 12

ФОРМАТ А4

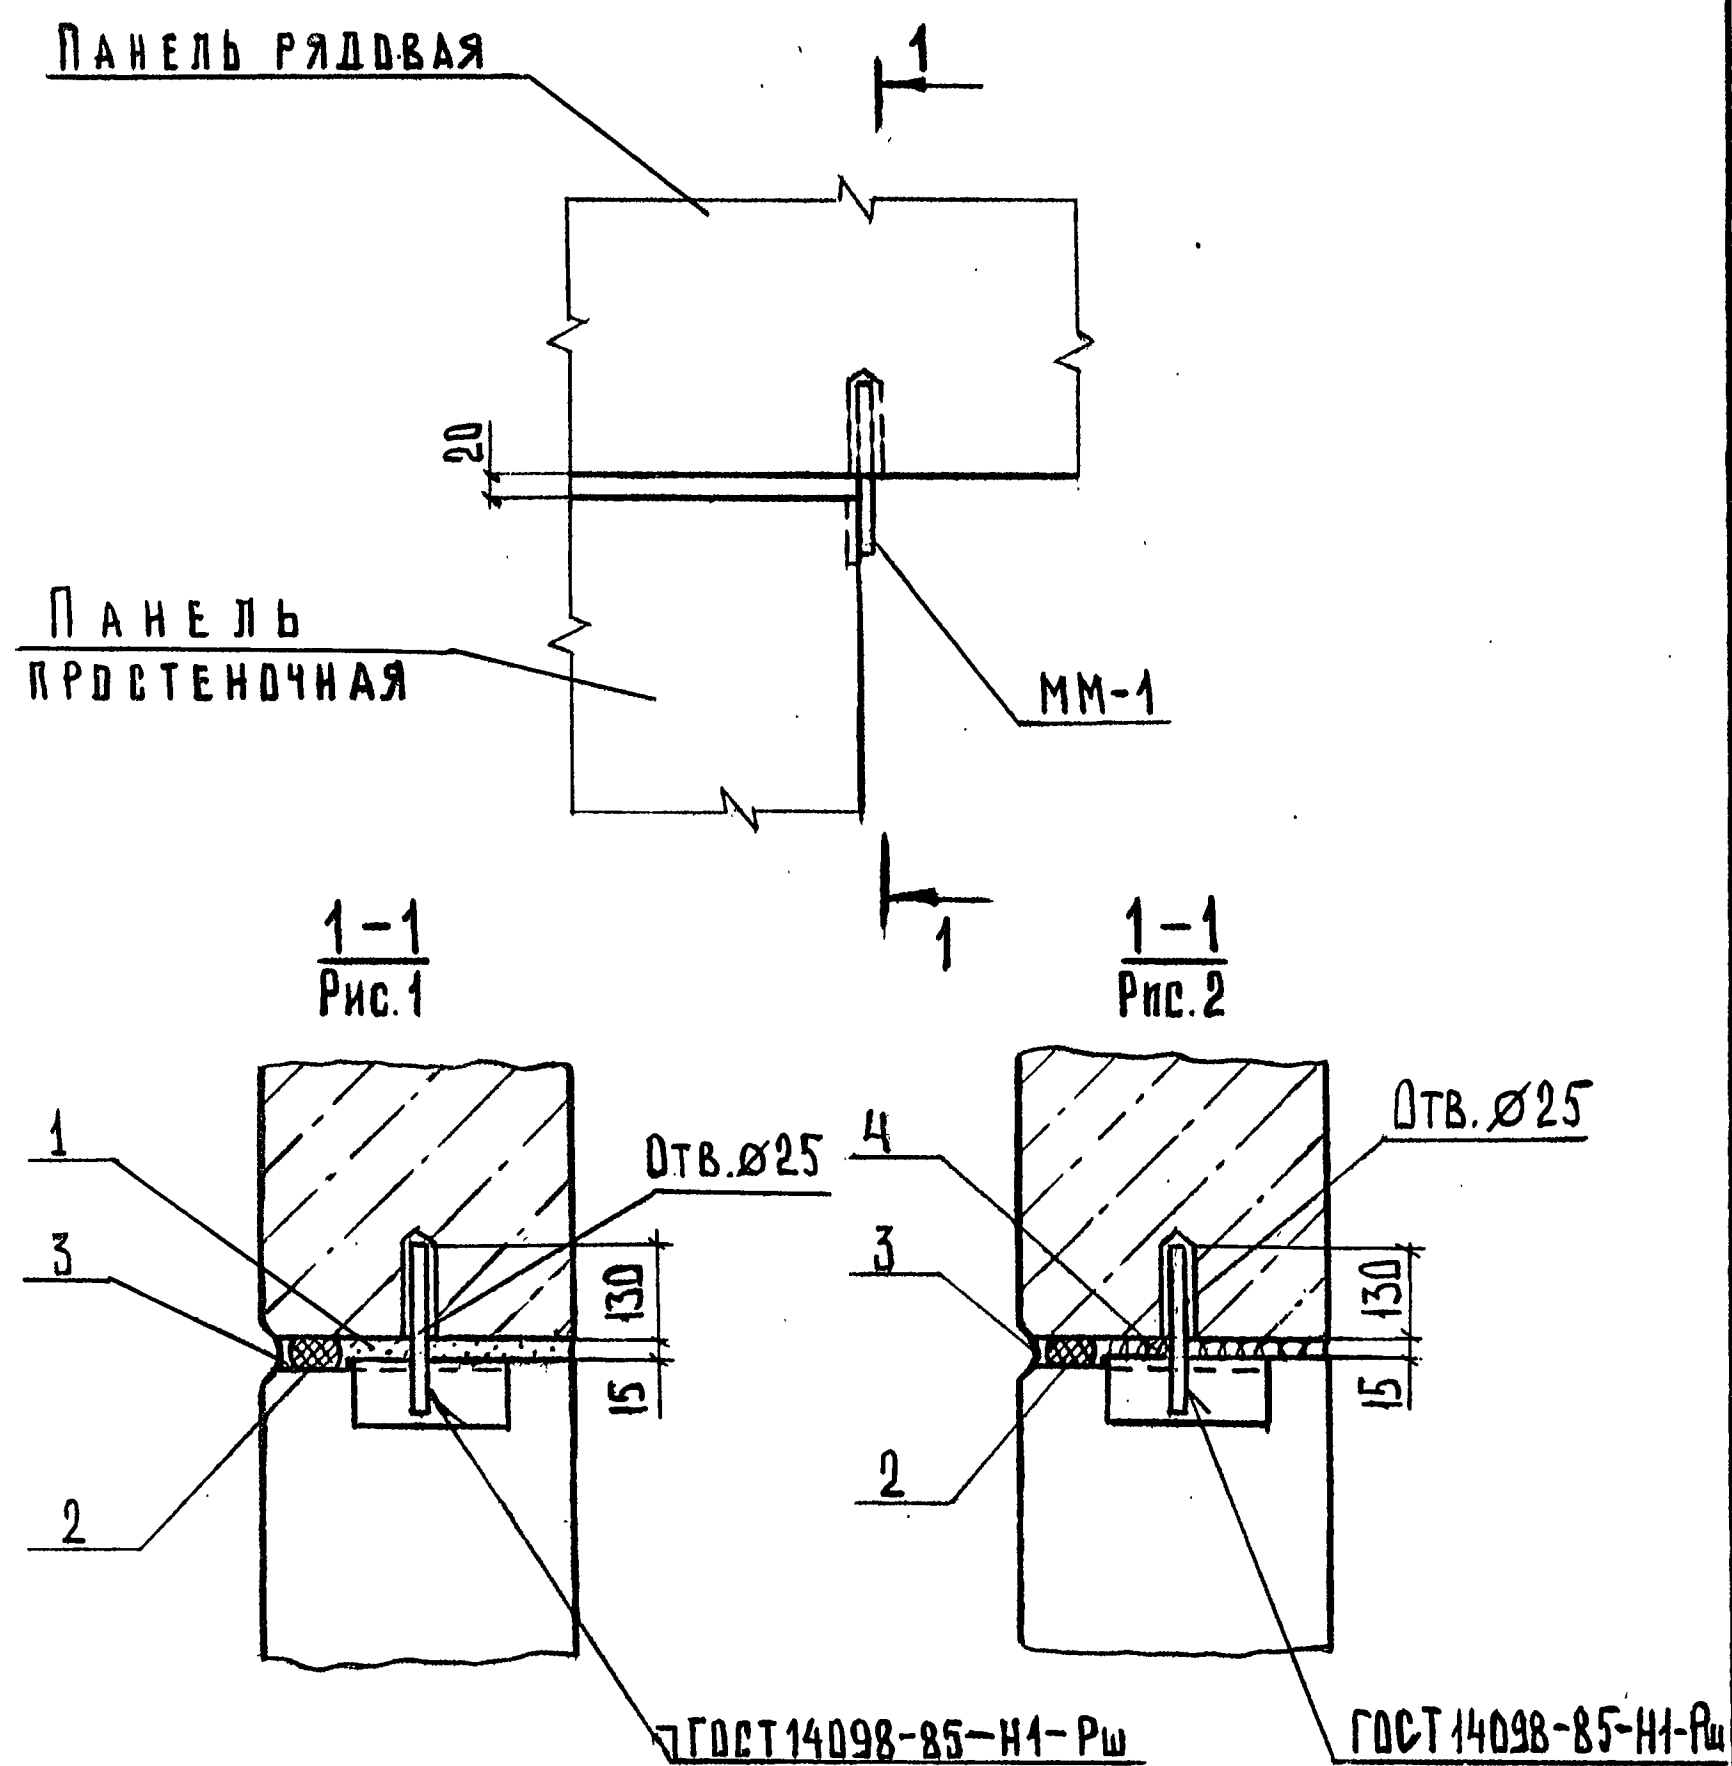

ОБОЗНАЧЕНИЕ	ТД	Рис.
2.230-2.4 - 05.00	14	1
-01	15	2

НАЧ.ОТД.	ГРЕКОВ	<i>Григорьев</i>	25.03.87
Н.КОНТР.	КАЛЯПКИНА	<i>Калинина</i>	
ГЛ.ИНЖ.ОТД.	ШАХОВА	<i>Шахова</i>	
ГИП	ШАХОВА	<i>Шахова</i>	
РУК.ГР.	КАЛЯПКИНА	<i>Калинина</i>	
СТ.ТЕХН.	ДОМРАЧЕВА	<i>Домрачева</i>	


2.230-2.4-05.00

ДЕТАЛЬ ТД 14, ТД 15

СТАДИЯ	ЛИСТ	ЛИСТОВ
1	2	3
4	5	6
7	8	9
364	365	366
36		

ЦНЧЭЛ
УЧЕБНЫХ ЗДАНИЙ

ФОРМАТ А4

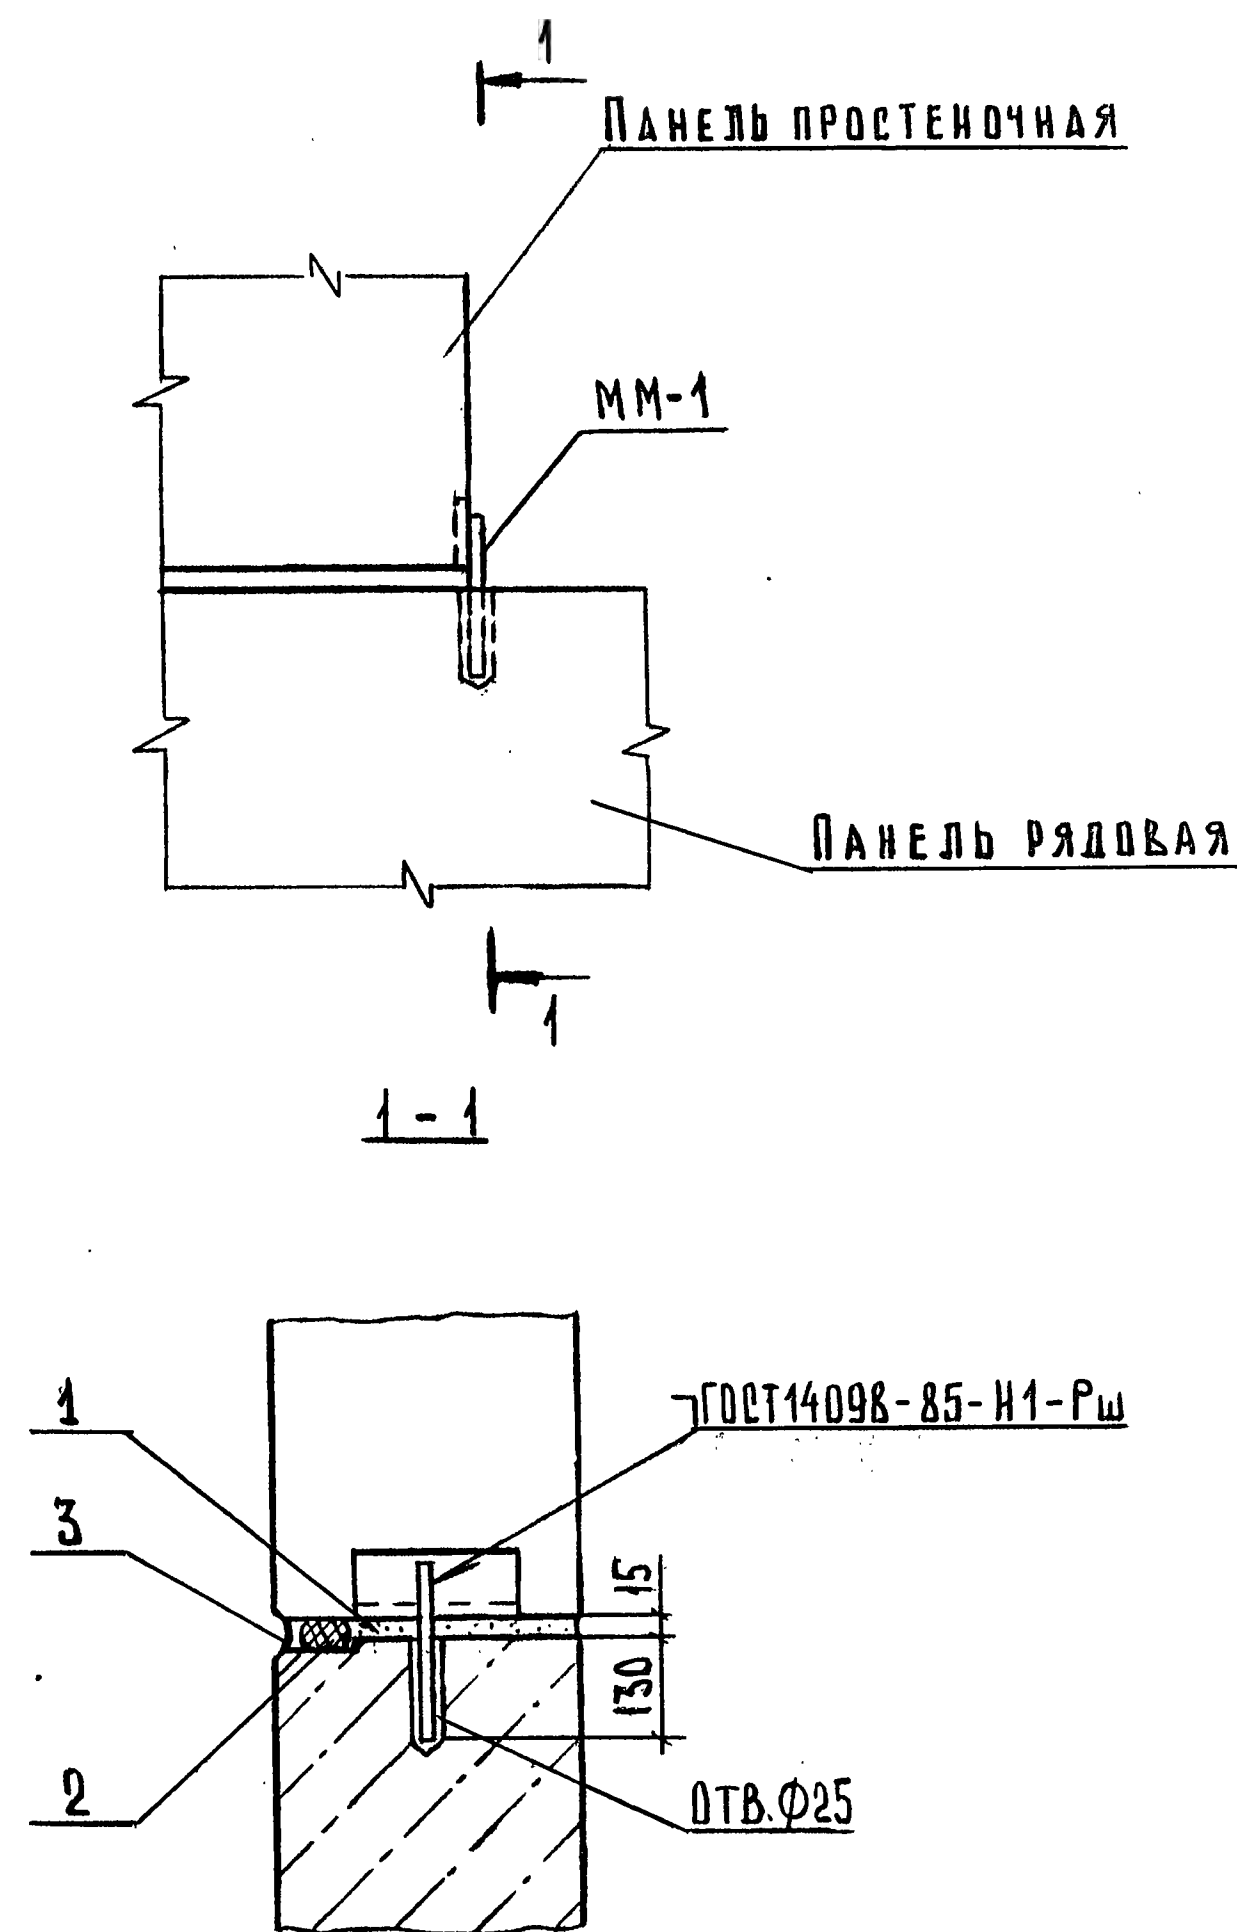

НАЧ.ОТД.	ГРЕКОВ	<i>Григорьев</i>	25.03.88
Н. КОНТР.	КАЛЯПКИНА	<i>Каляпкина</i>	
ГЛ.ННЖ.ОТД.	ШАХОВА	<i>Шахова</i>	
ТИП	ШАХОВА	<i>Шахова</i>	
РУК. ГР.	КАЛЯПКИНА	<i>Каляпкина</i>	
СТ.ТЕХН.	ДОМРАЧЕВА	<i>Домрачева</i>	

2.230-2.4-06.00



ДЕТАЛЬ ТД16

Стадия	Лист	Листов
--------	------	--------

ЦНИИЭЛ
УЧЕБНЫХ ЗДАНИЙ

22656 13

ФОРМАТ А4

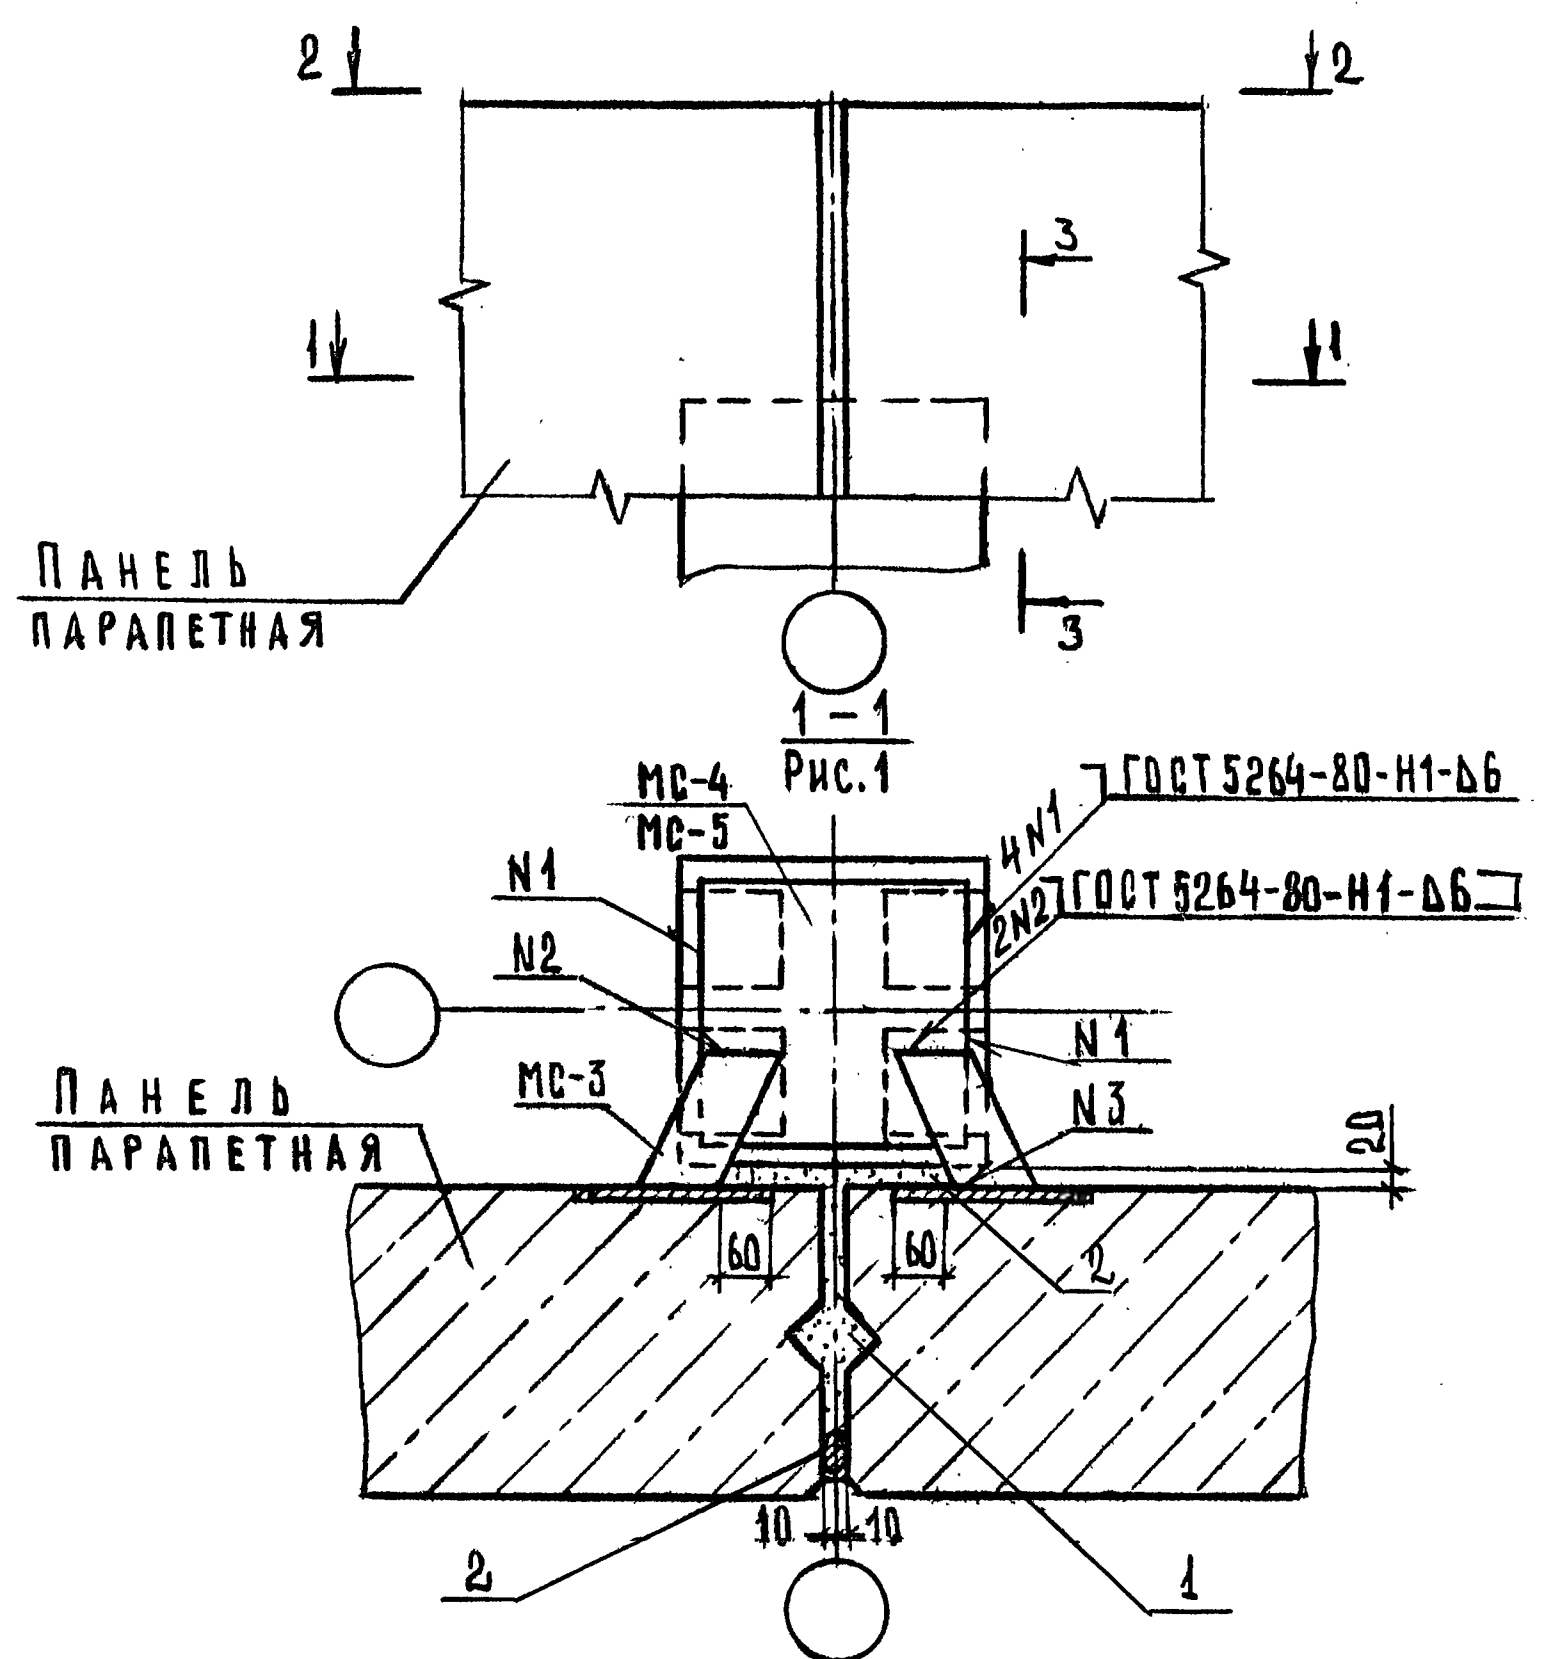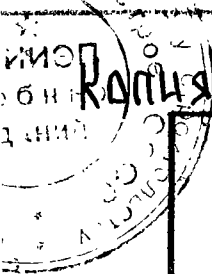

ОБОЗНАЧЕНИЕ	ТЛ	СЕЧЕНИЕ КОЛОННЫ, мм	Рис.	МС-	ВЫСОТА РИГЕЛЯ, мм
2.230-2.4-07.00	17	300×300	1,3	4	450
-01	18	400×400	1,3	5	450
-02	19	400×400	2,4	24	600

НА РАЗРЕЗАХ 1-1 И 3-3 УСЛОВНО ПОКАЗАНЫ ПАНЕЛИ ИЗ ЛЕГКОГО БЕТОНА.

2.230-2.4-07.00


ИЗВ. № ПОДЛ. ПОДПИСЬ И ДАТА ВЗАП. ИЗВ. №

НАЧ. ОТД.	ГРЕКОВ	25.08.87
Н. КОНТР.	КАЛЯПКИНА	
ГЛ. ИНЖ. ОТД.	ШАХОВА	
ГИП	ШАХОВА	
РУК. ГР.	КАЛЯПКИНА	
СТ. ТЕХН.	ДОПРАЧЕВА	

ДЕТАЛЬ ТД17...ТД19

СТАДИЯ Лист Листов
Р 1 2
ЦНИИЭП
УЧЕБНЫХ ЗДАНИЙ

ФОРМАТ А4

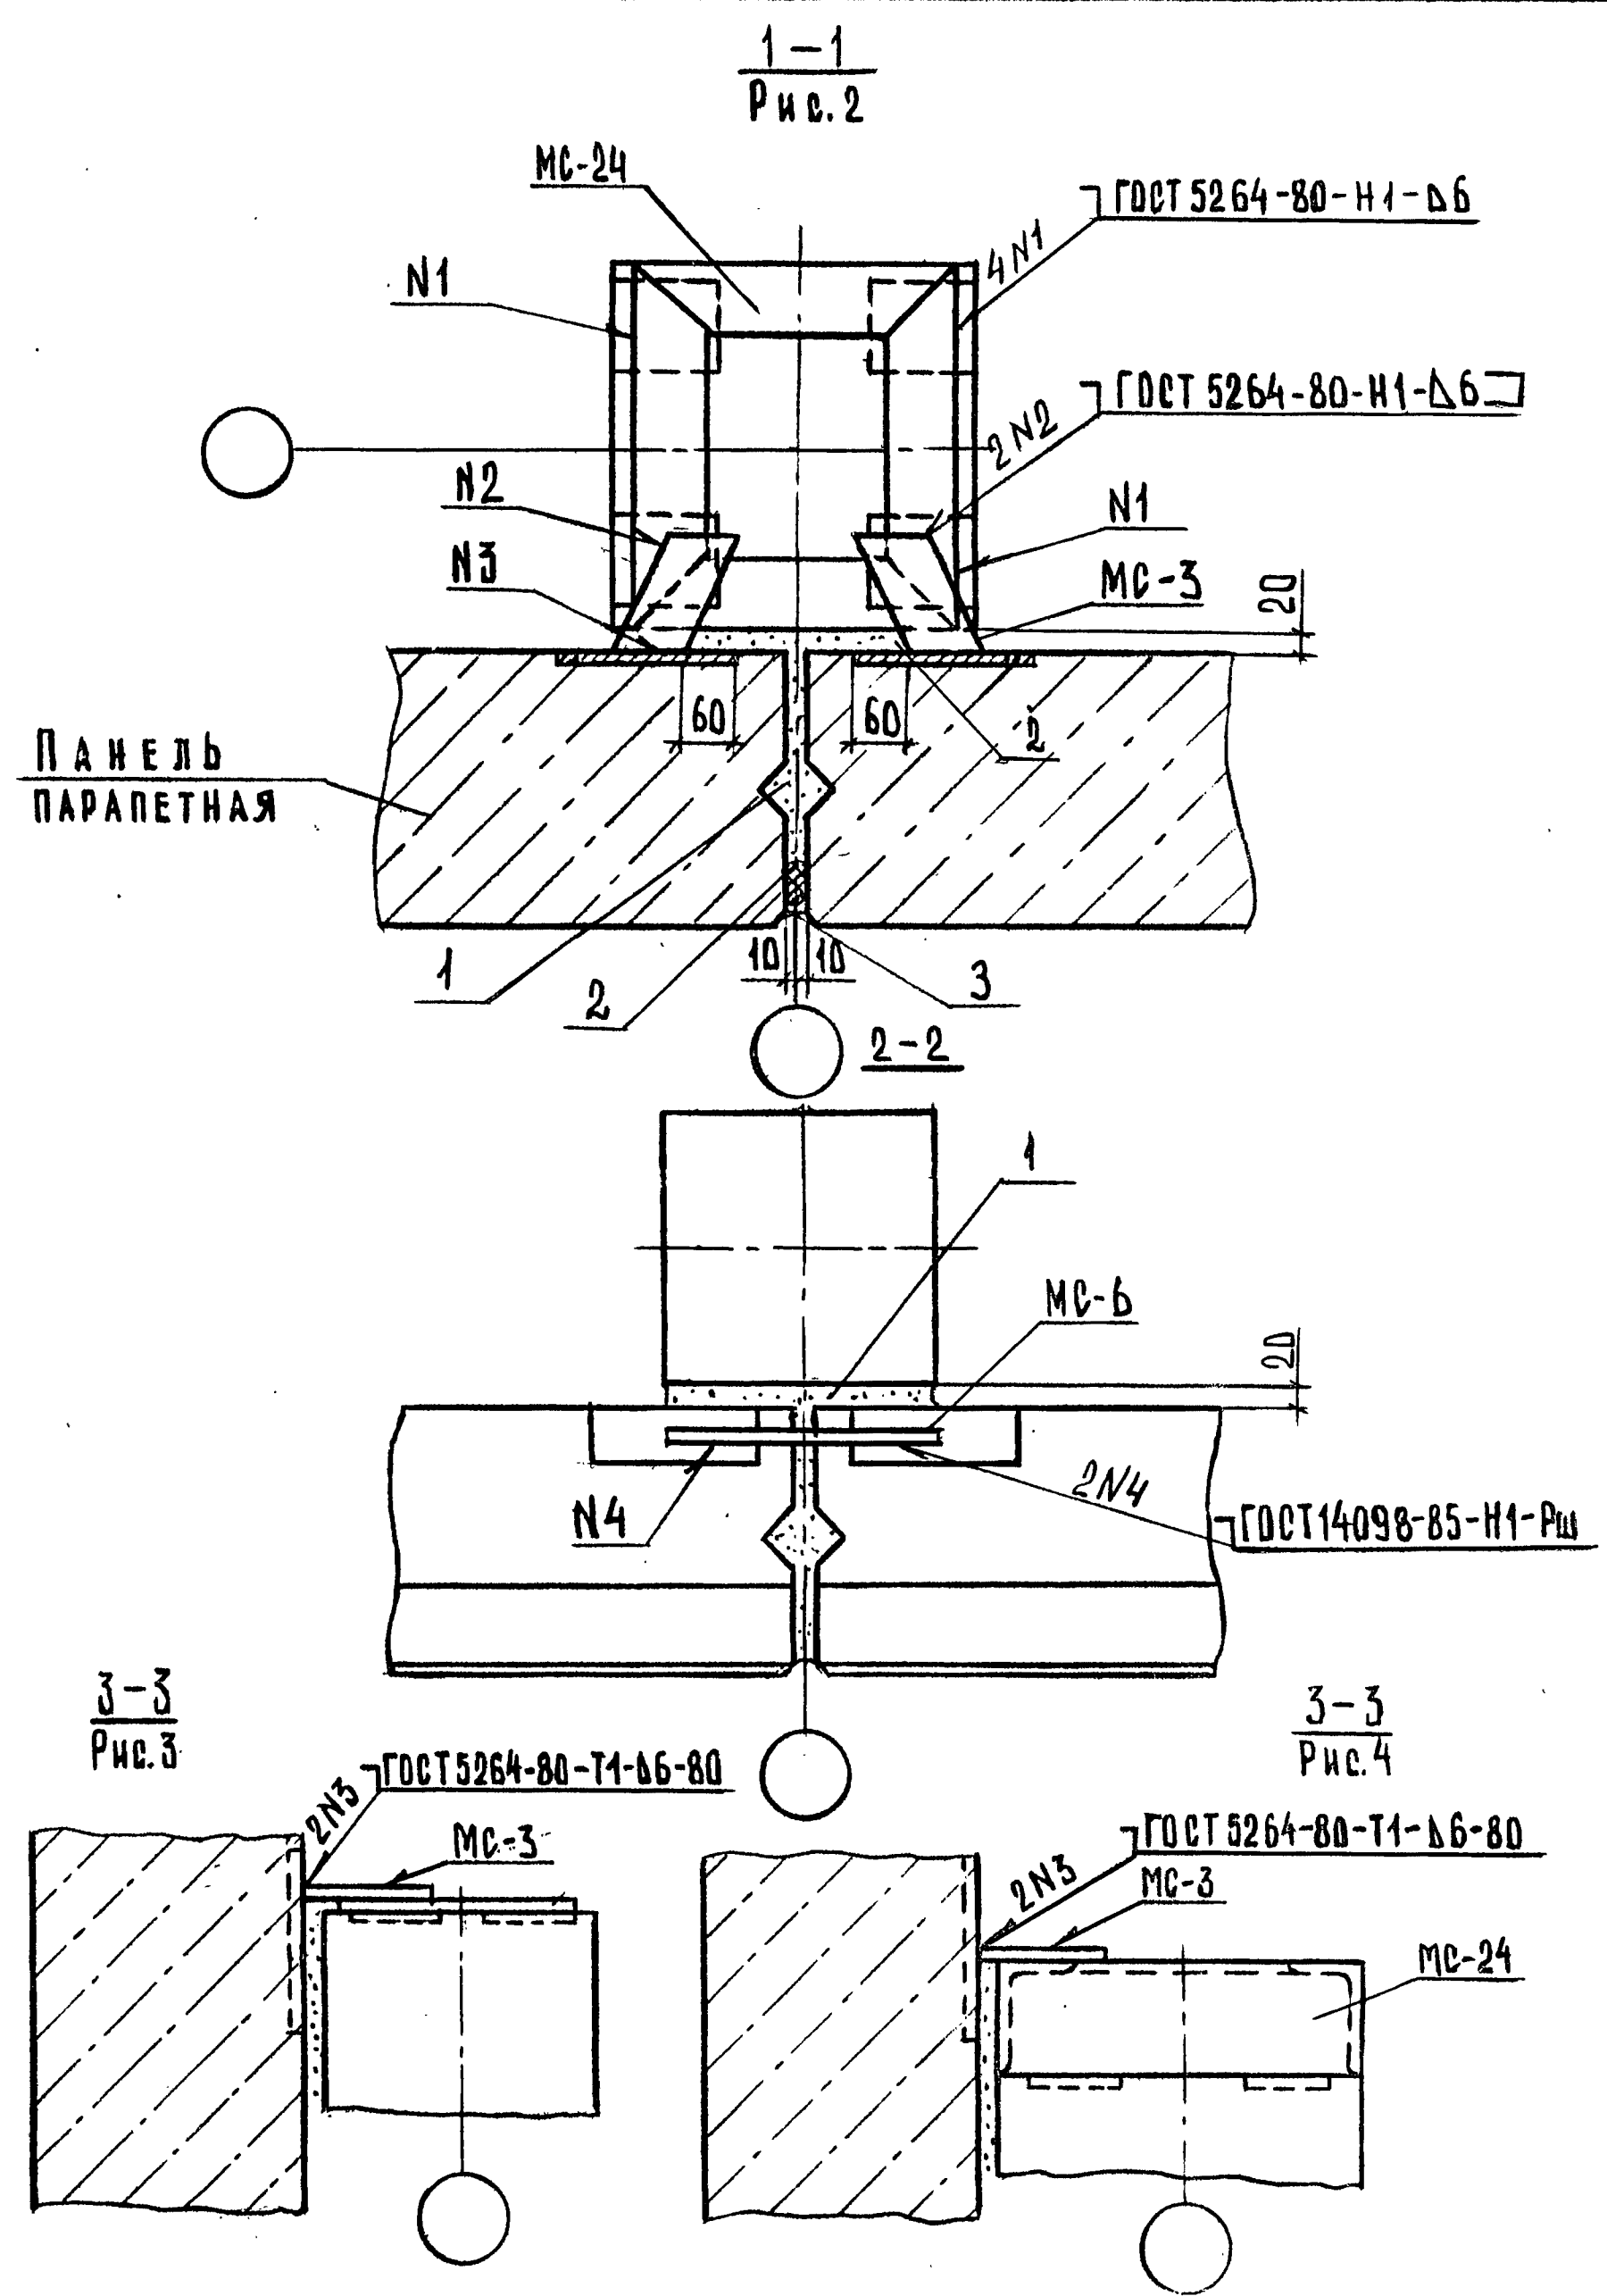

3-3
Рис. 3

3-3
Рис. 4



ИЗВ. № ПОДЛ. ПОДПИСЬ И ДАТА ВЗАП. ИЗВ. №

2.230-2.4-07.00

22656 14

ФОРМАТ А4

Лист
2

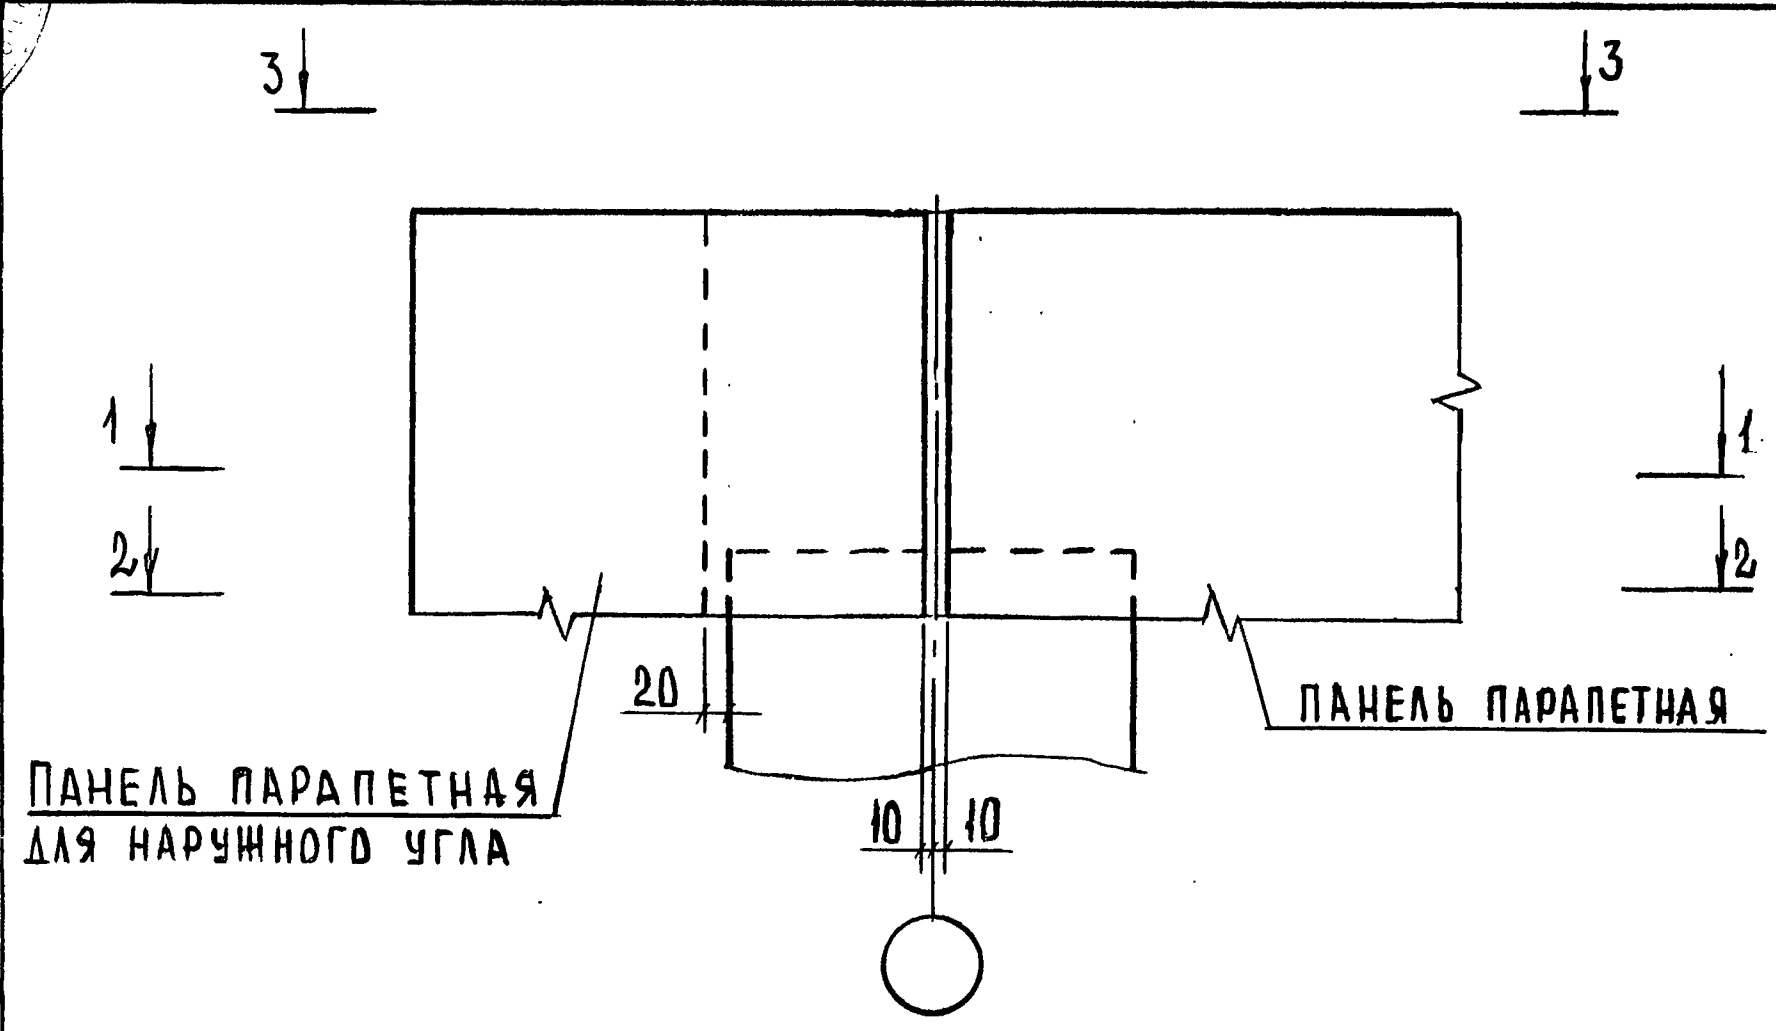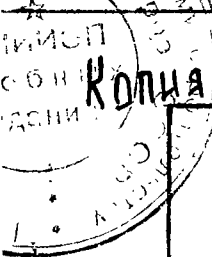

Обозначение	ТЛ	Сечение колонны, мм	Рис.	МС-	Высота ригеля, мм
2.230-2.4-08.00	20	300×300	1,6,7	4	450
-01	21	400×400	1,6,7	5	450
-02	22	400×400	2,6,7	24	600
-03	23	300×300	3,5,8	4	450
-04	24	400×400	3,5,8	5	450
-05	25	400×400	4,5,8	24	600

ИНВ. № ПОДА. ПОДПИСЬ И ДАТА ВЗАН. ИНВ. №

НАЧ. ОТД.	ГРЕКОВ	25.03.87
Н. КОНТР.	КАЛЯПКИНА	
ГЛАВ. ИНЖ. ОТД.	ШАХОВА	
ГИП	ШАХОВА	
РУК. ГР.	КАЛЯПКИНА	
СТ. ТЕХН.	ЯВТУШЕНКО	


2.230-2.4-08.00

ДЕТАЛЬ ТЛ20...ТЛ25

СТАДИЯ АИСТ ЛИСТОВ
Р 1 5

ЦНИИЭП
УЧЕБНЫХ ЗДАНИЙ

ФОРМАТ А4

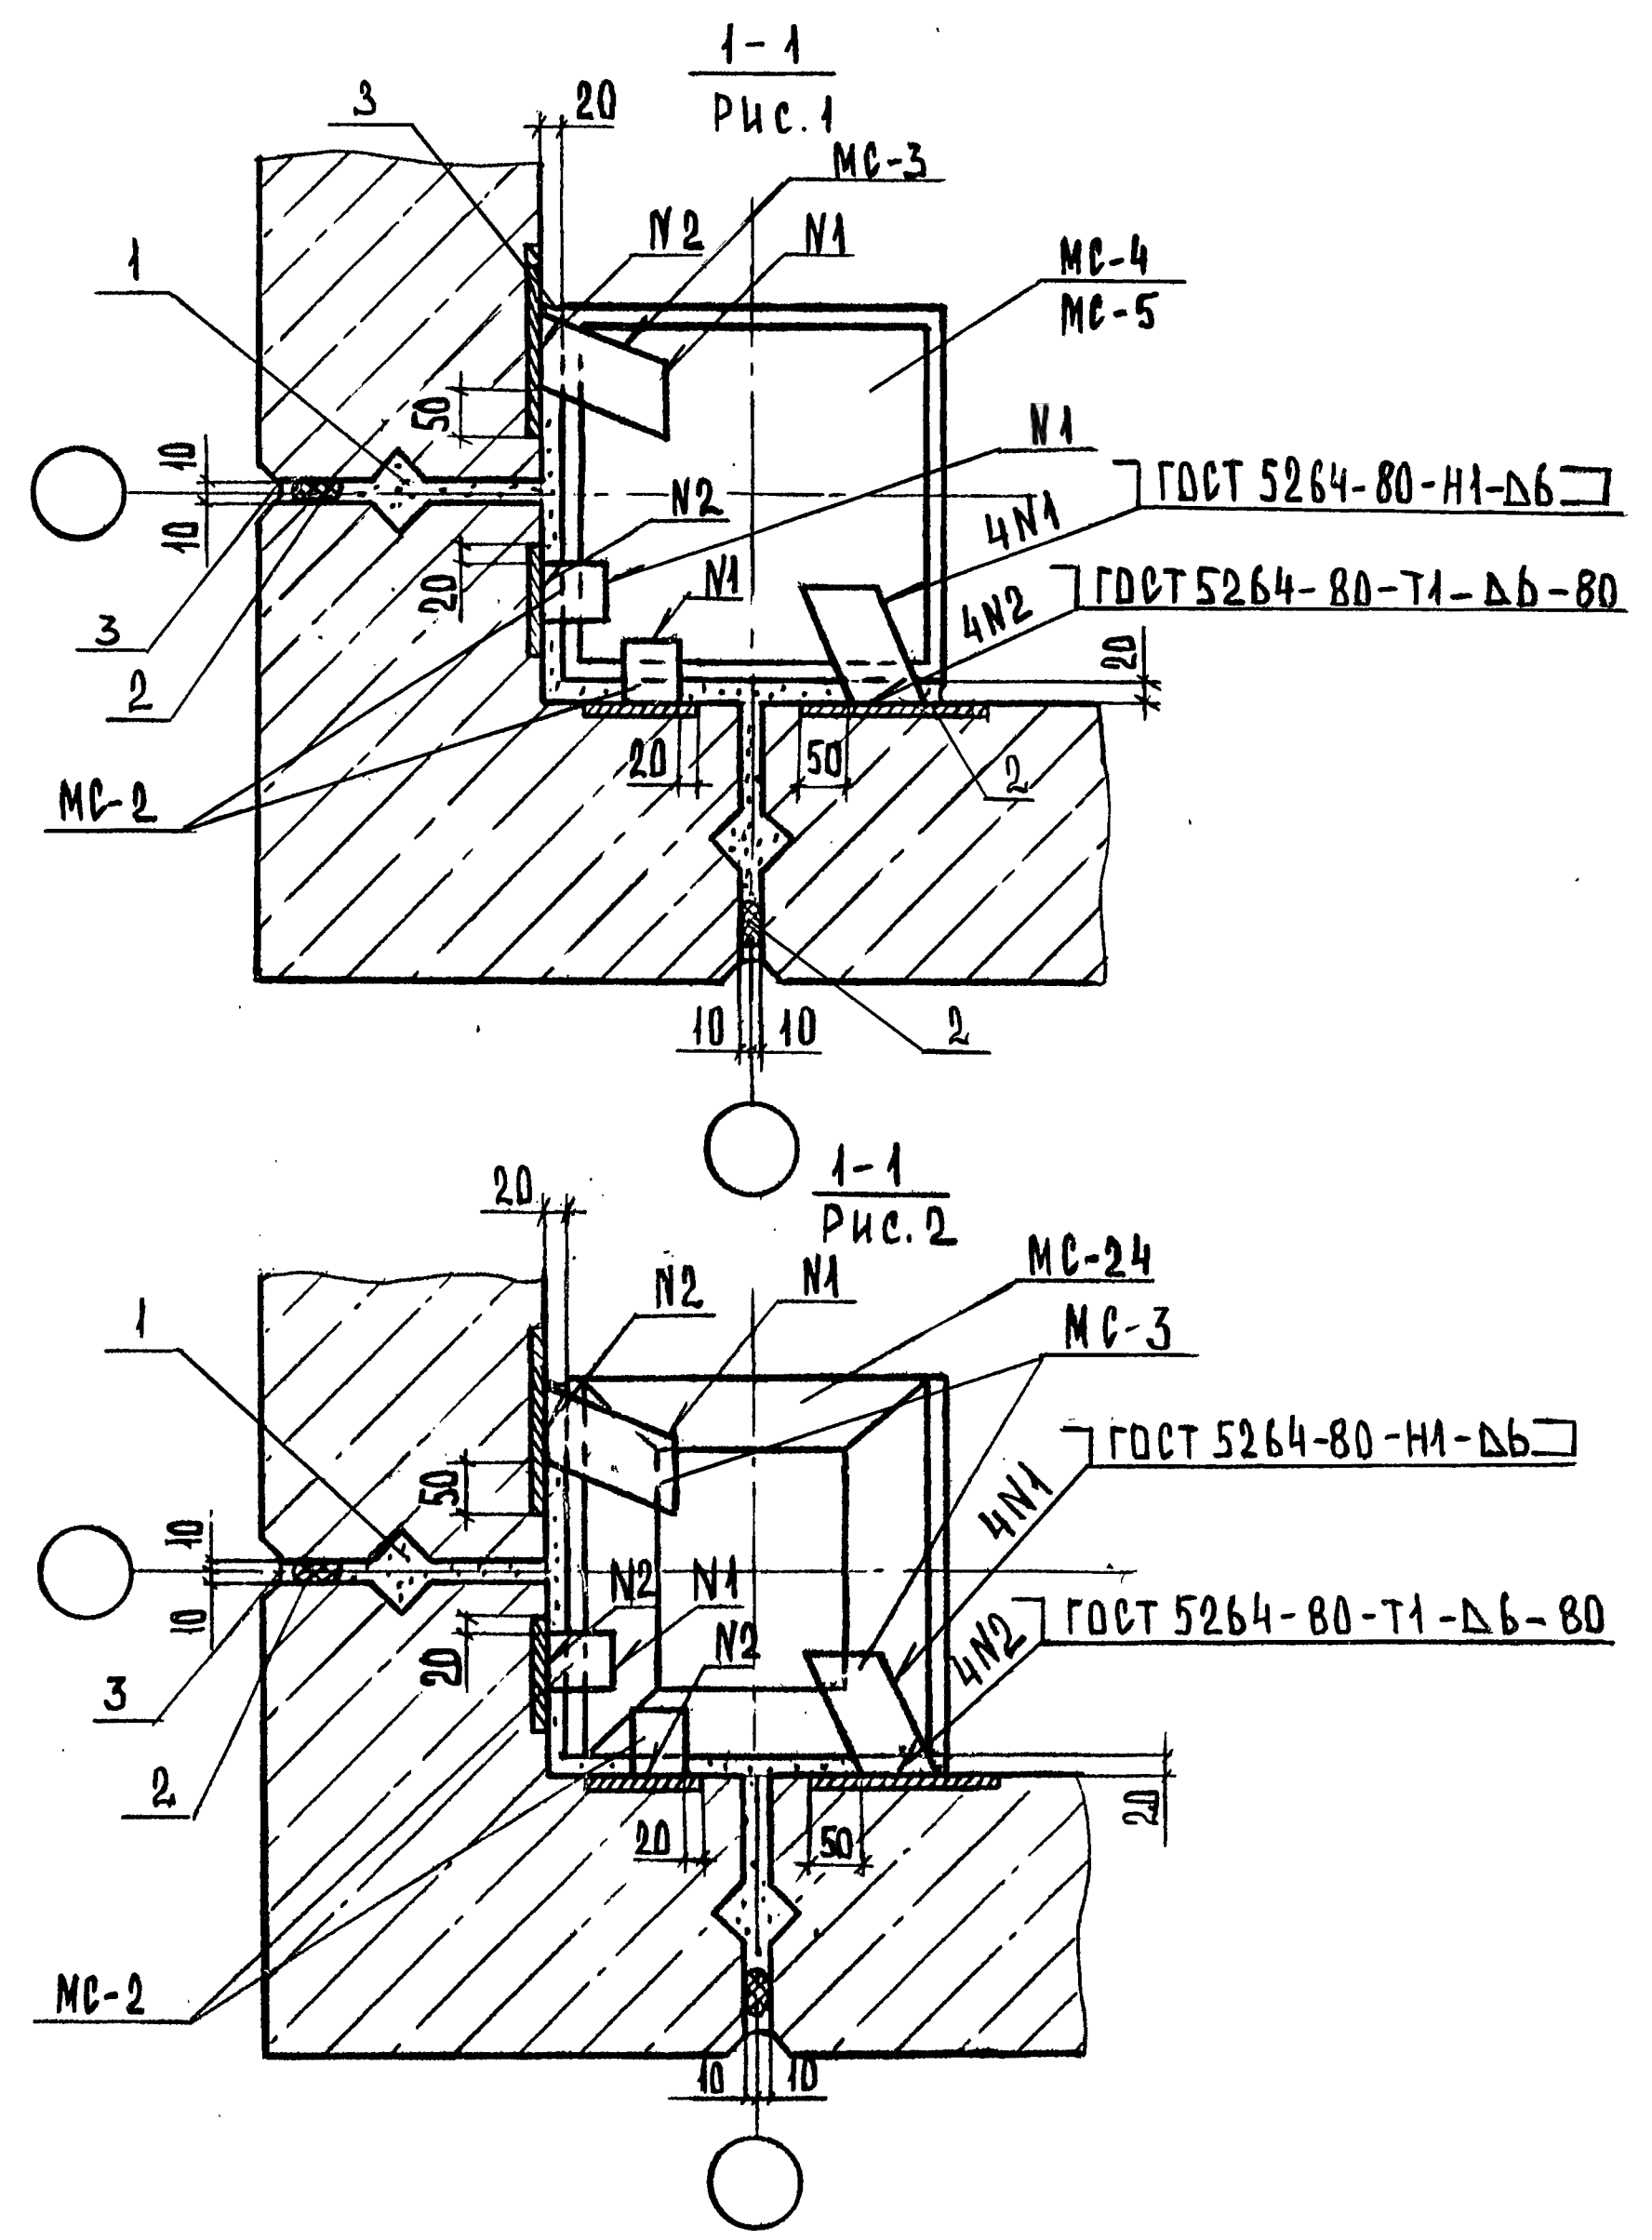


ИНВ. № ПОДА. ПОДПИСЬ И ДАТА ВЗАН. ИНВ. №


2.230-2.4-08.00

Лист 2

22656 15 ФОРМАТ А4

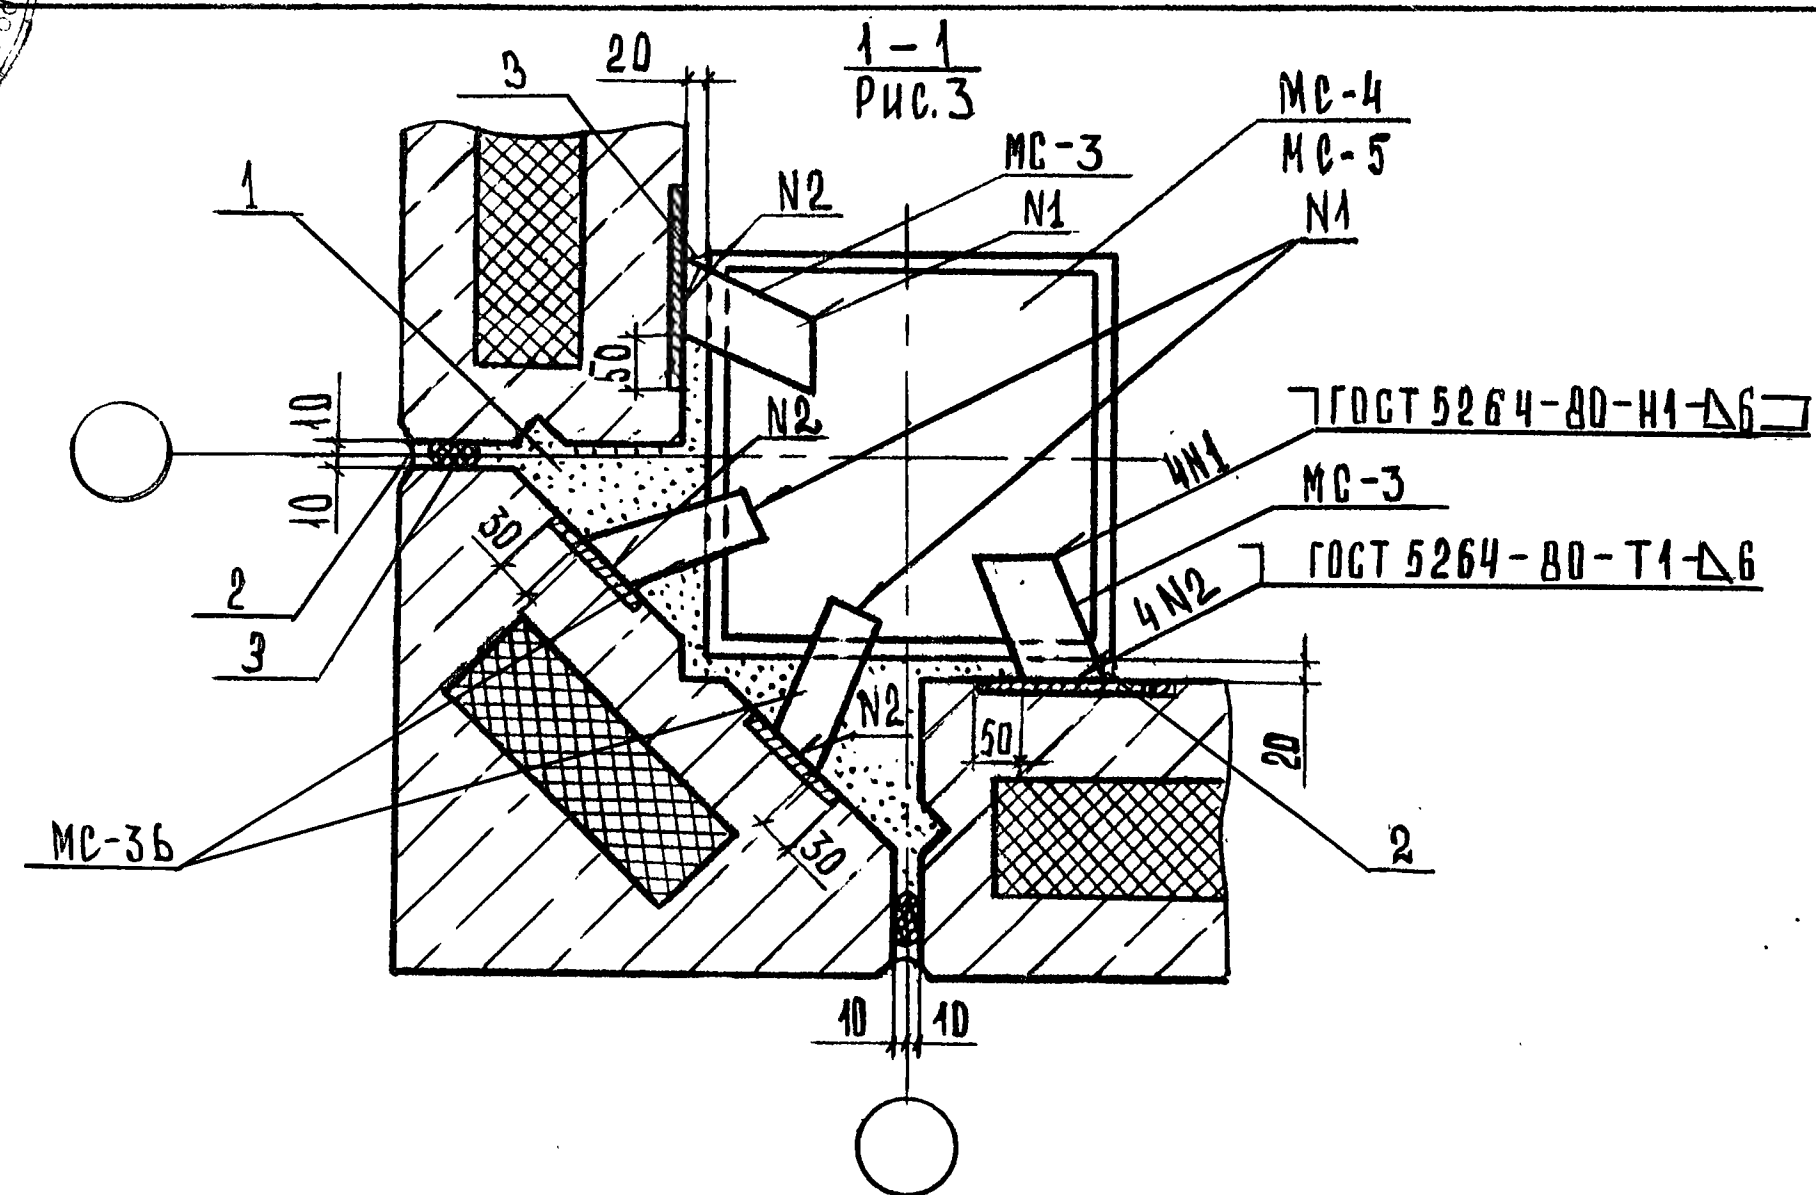


1-1
Рис.4

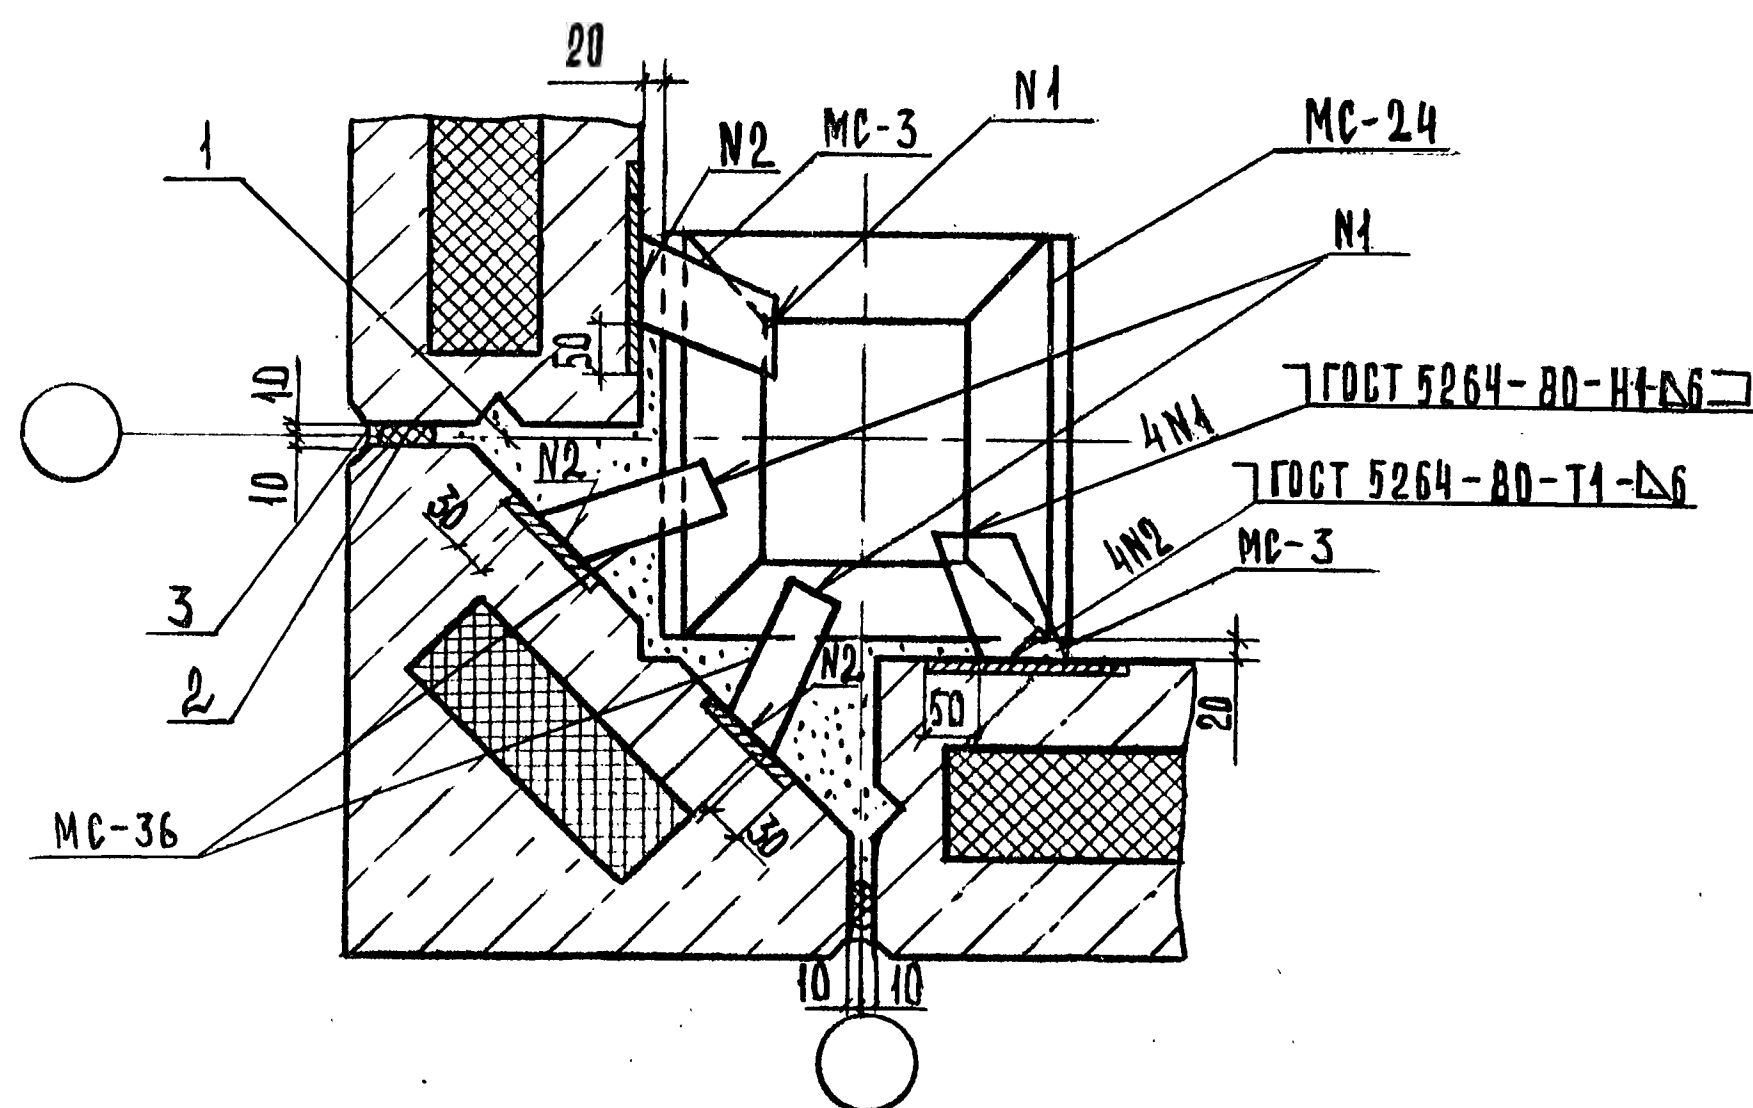


2.230-2.4-08.00

Лист
3

ФОРМАТ А4

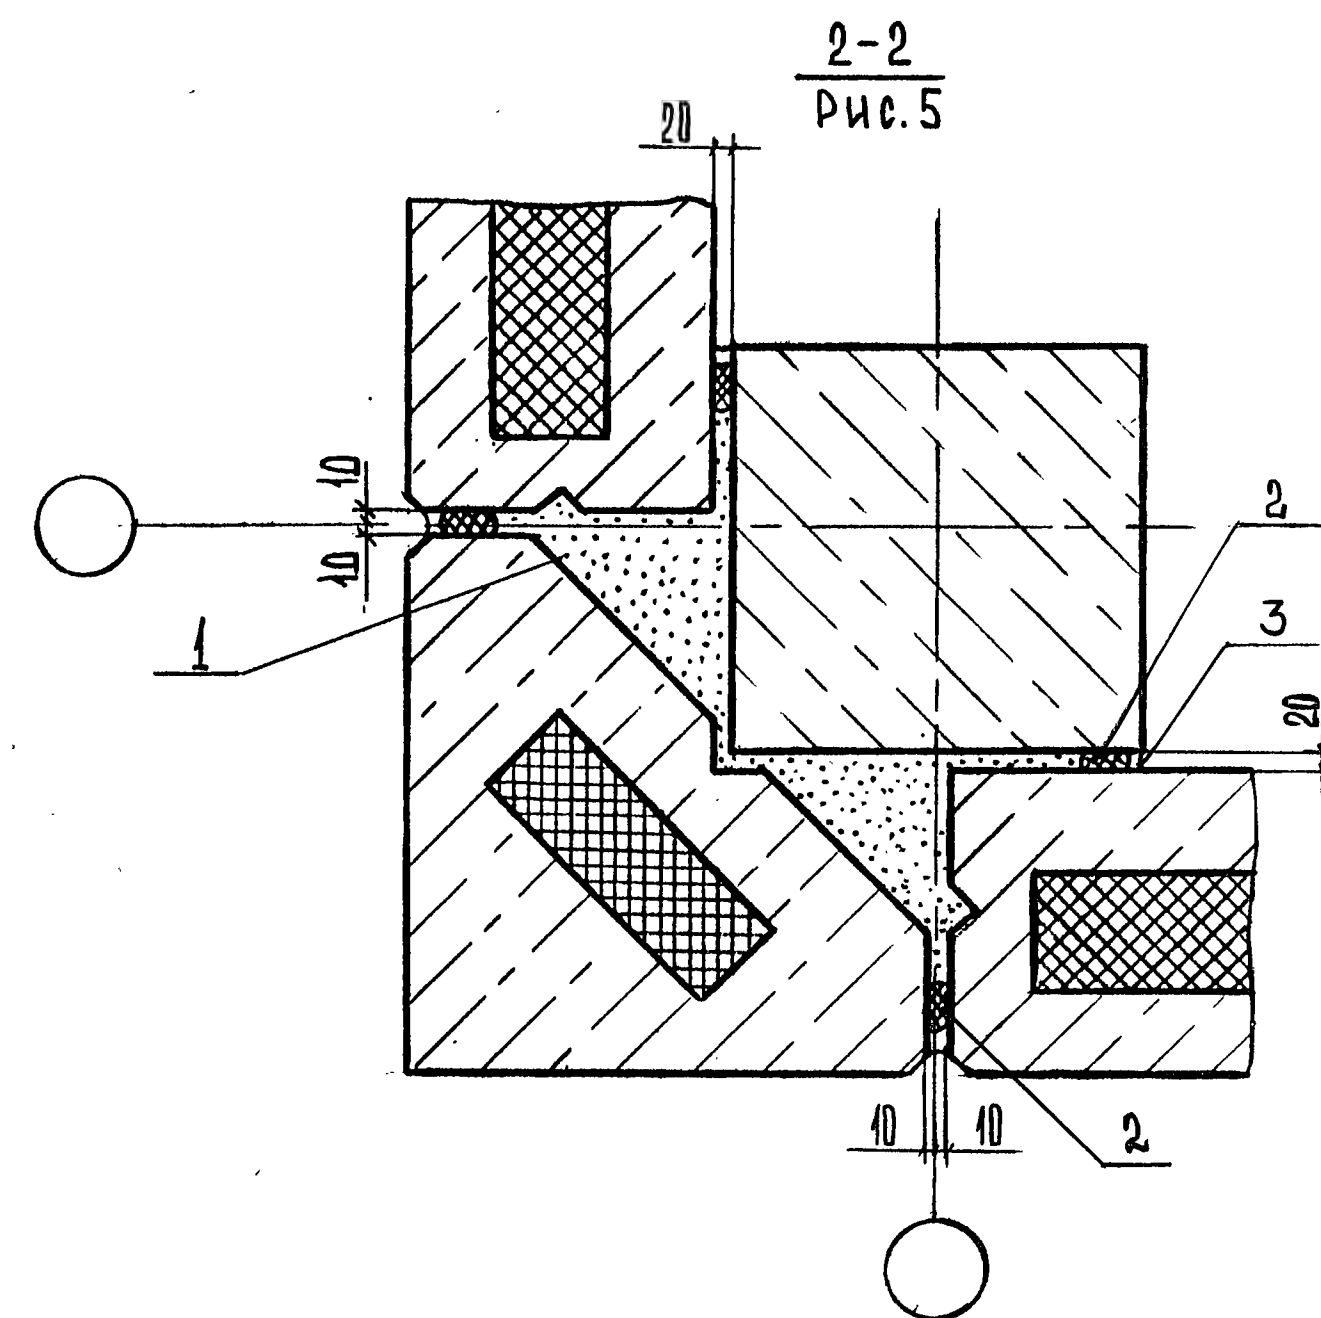

2-2
—
РМС. 6.

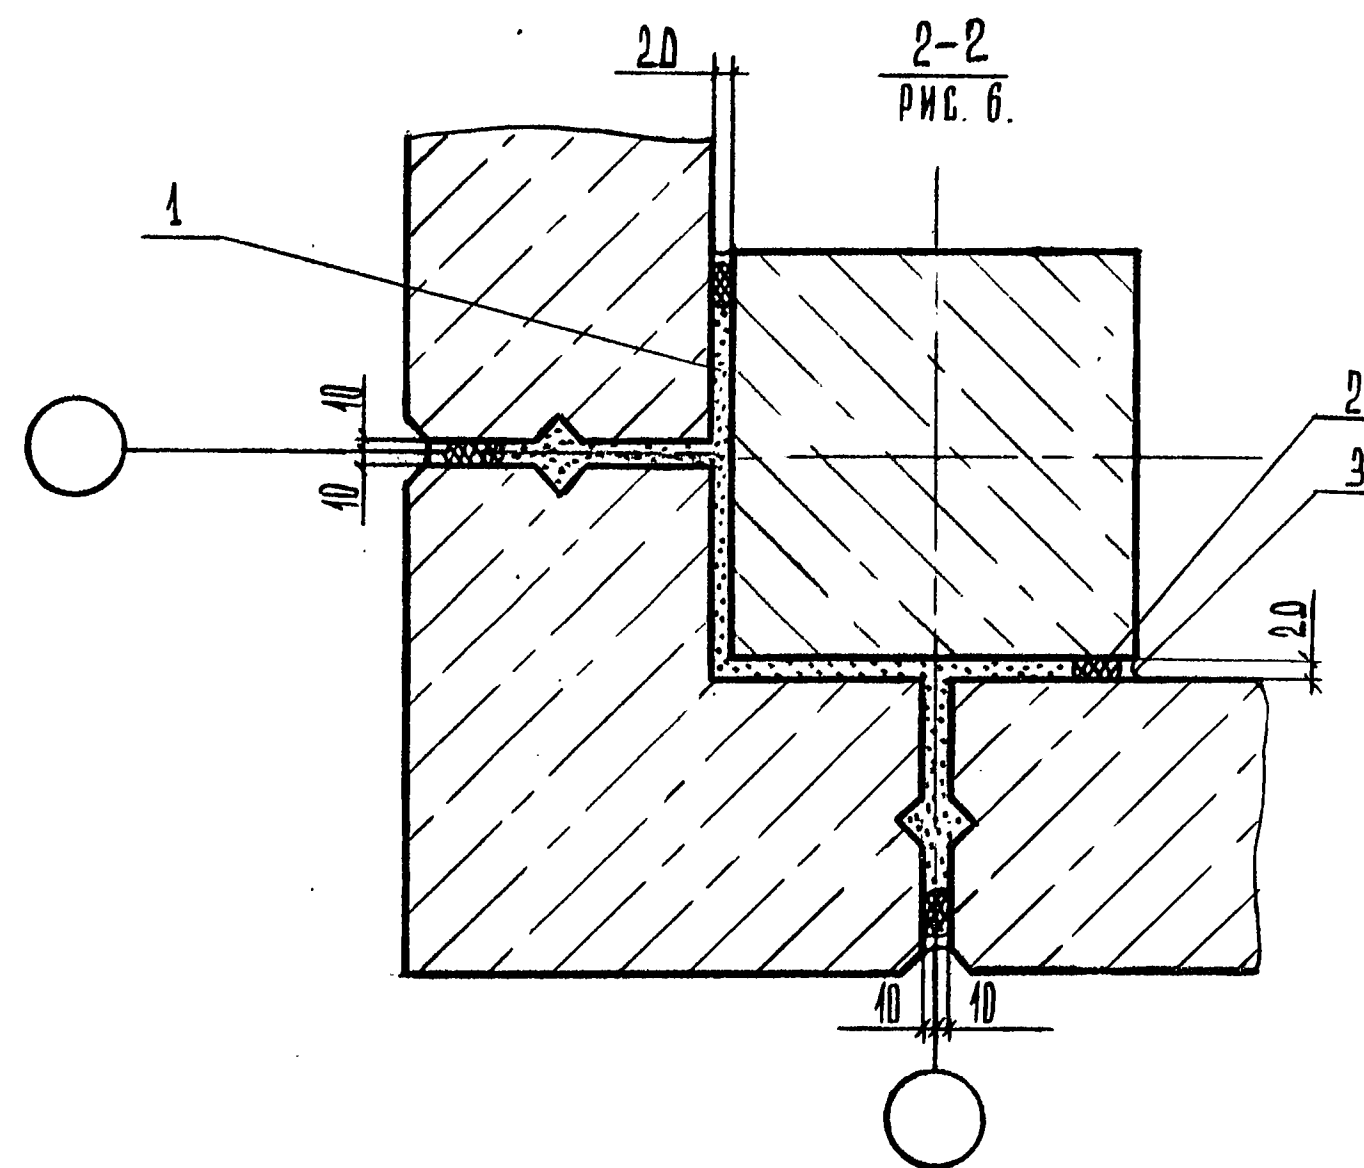


2.230-2.4-08.00



ARCT
4

22656 16

ФОРМАТ А4

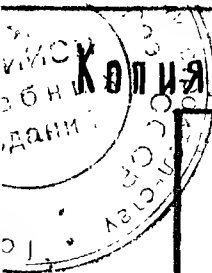


Копия верна

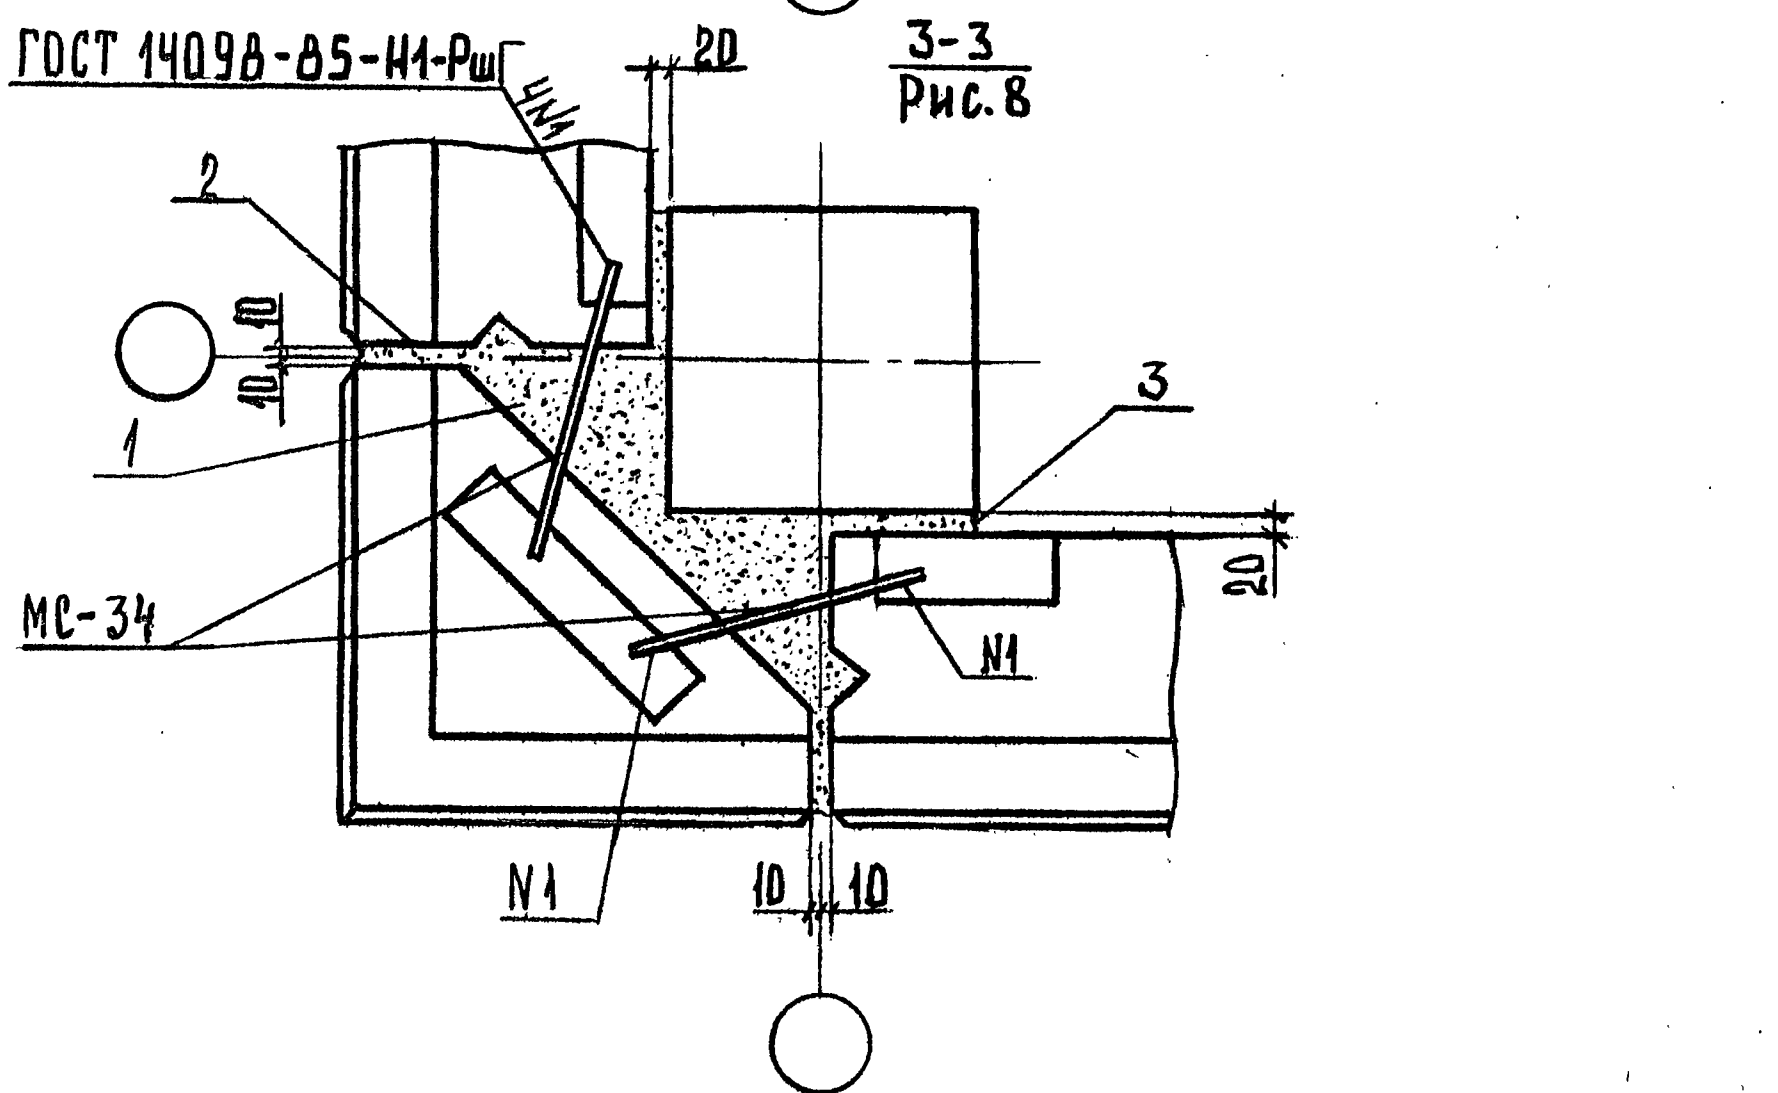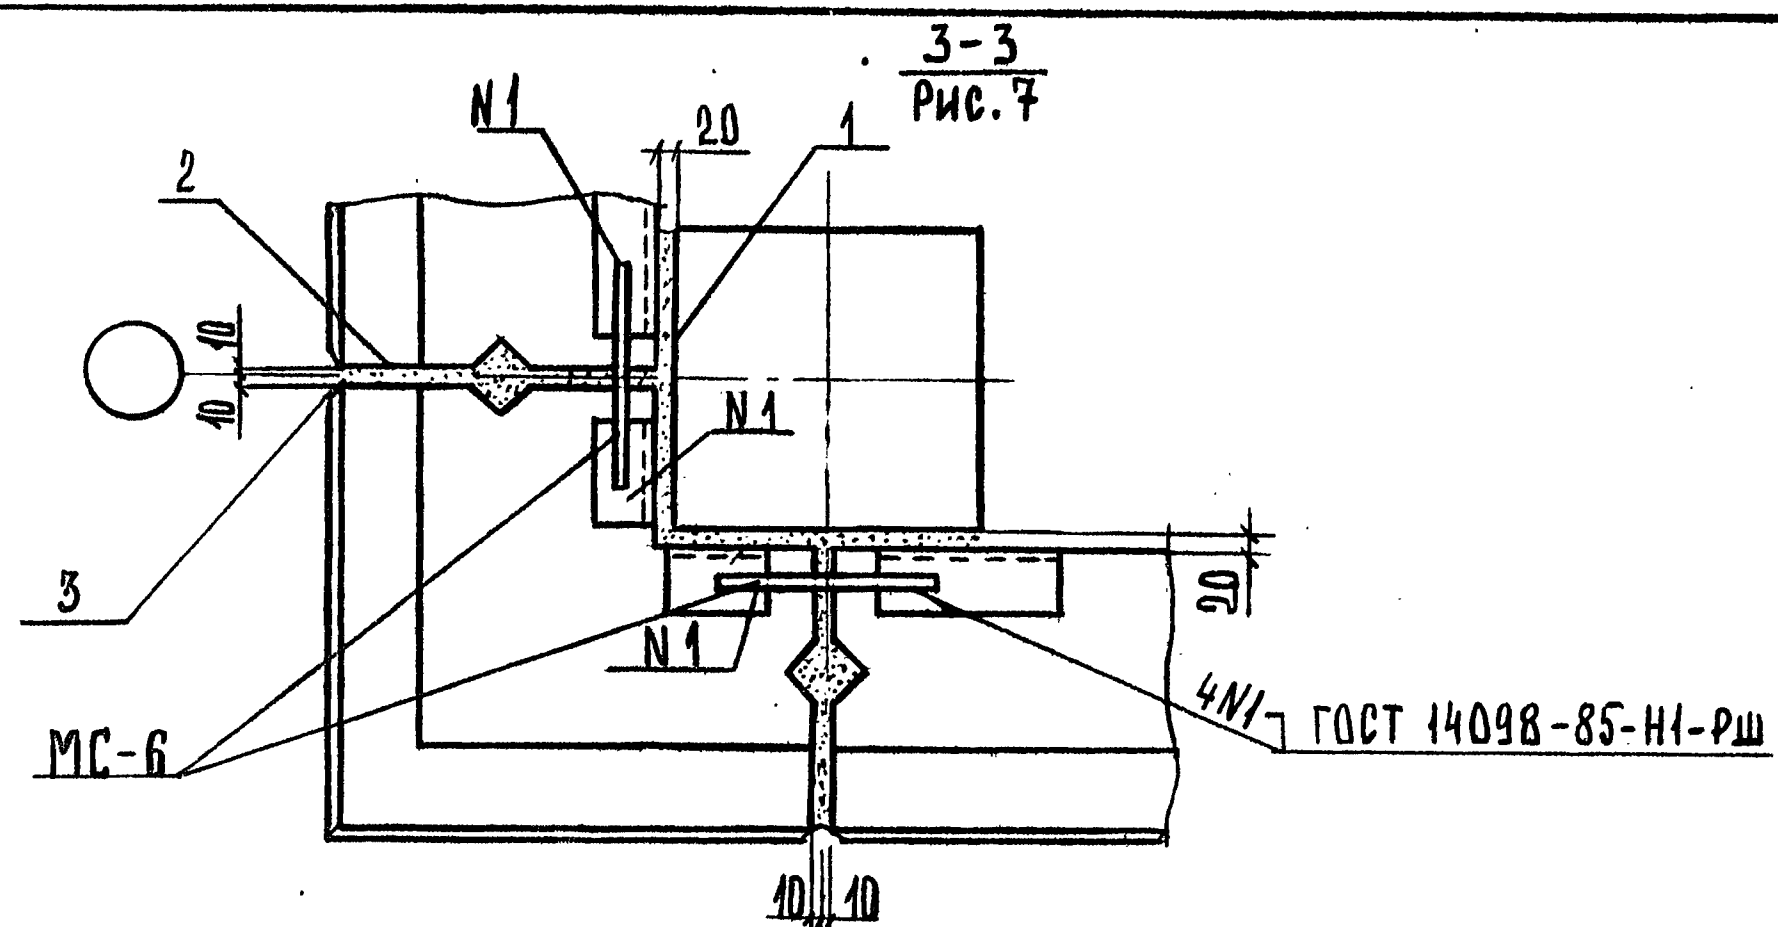


ИНВ. № ПОДЛ.	ПОДПИСЬ	ДАТА	ВЗМ. ИНВ. №
2.230-2.4-08.00			
			ЛИСТ 5
ФОРМАТ А4			

ПАНЕЛЬ ПАРАПЕТНАЯ
ДЛЯ НАРУЖНОГО УГЛА

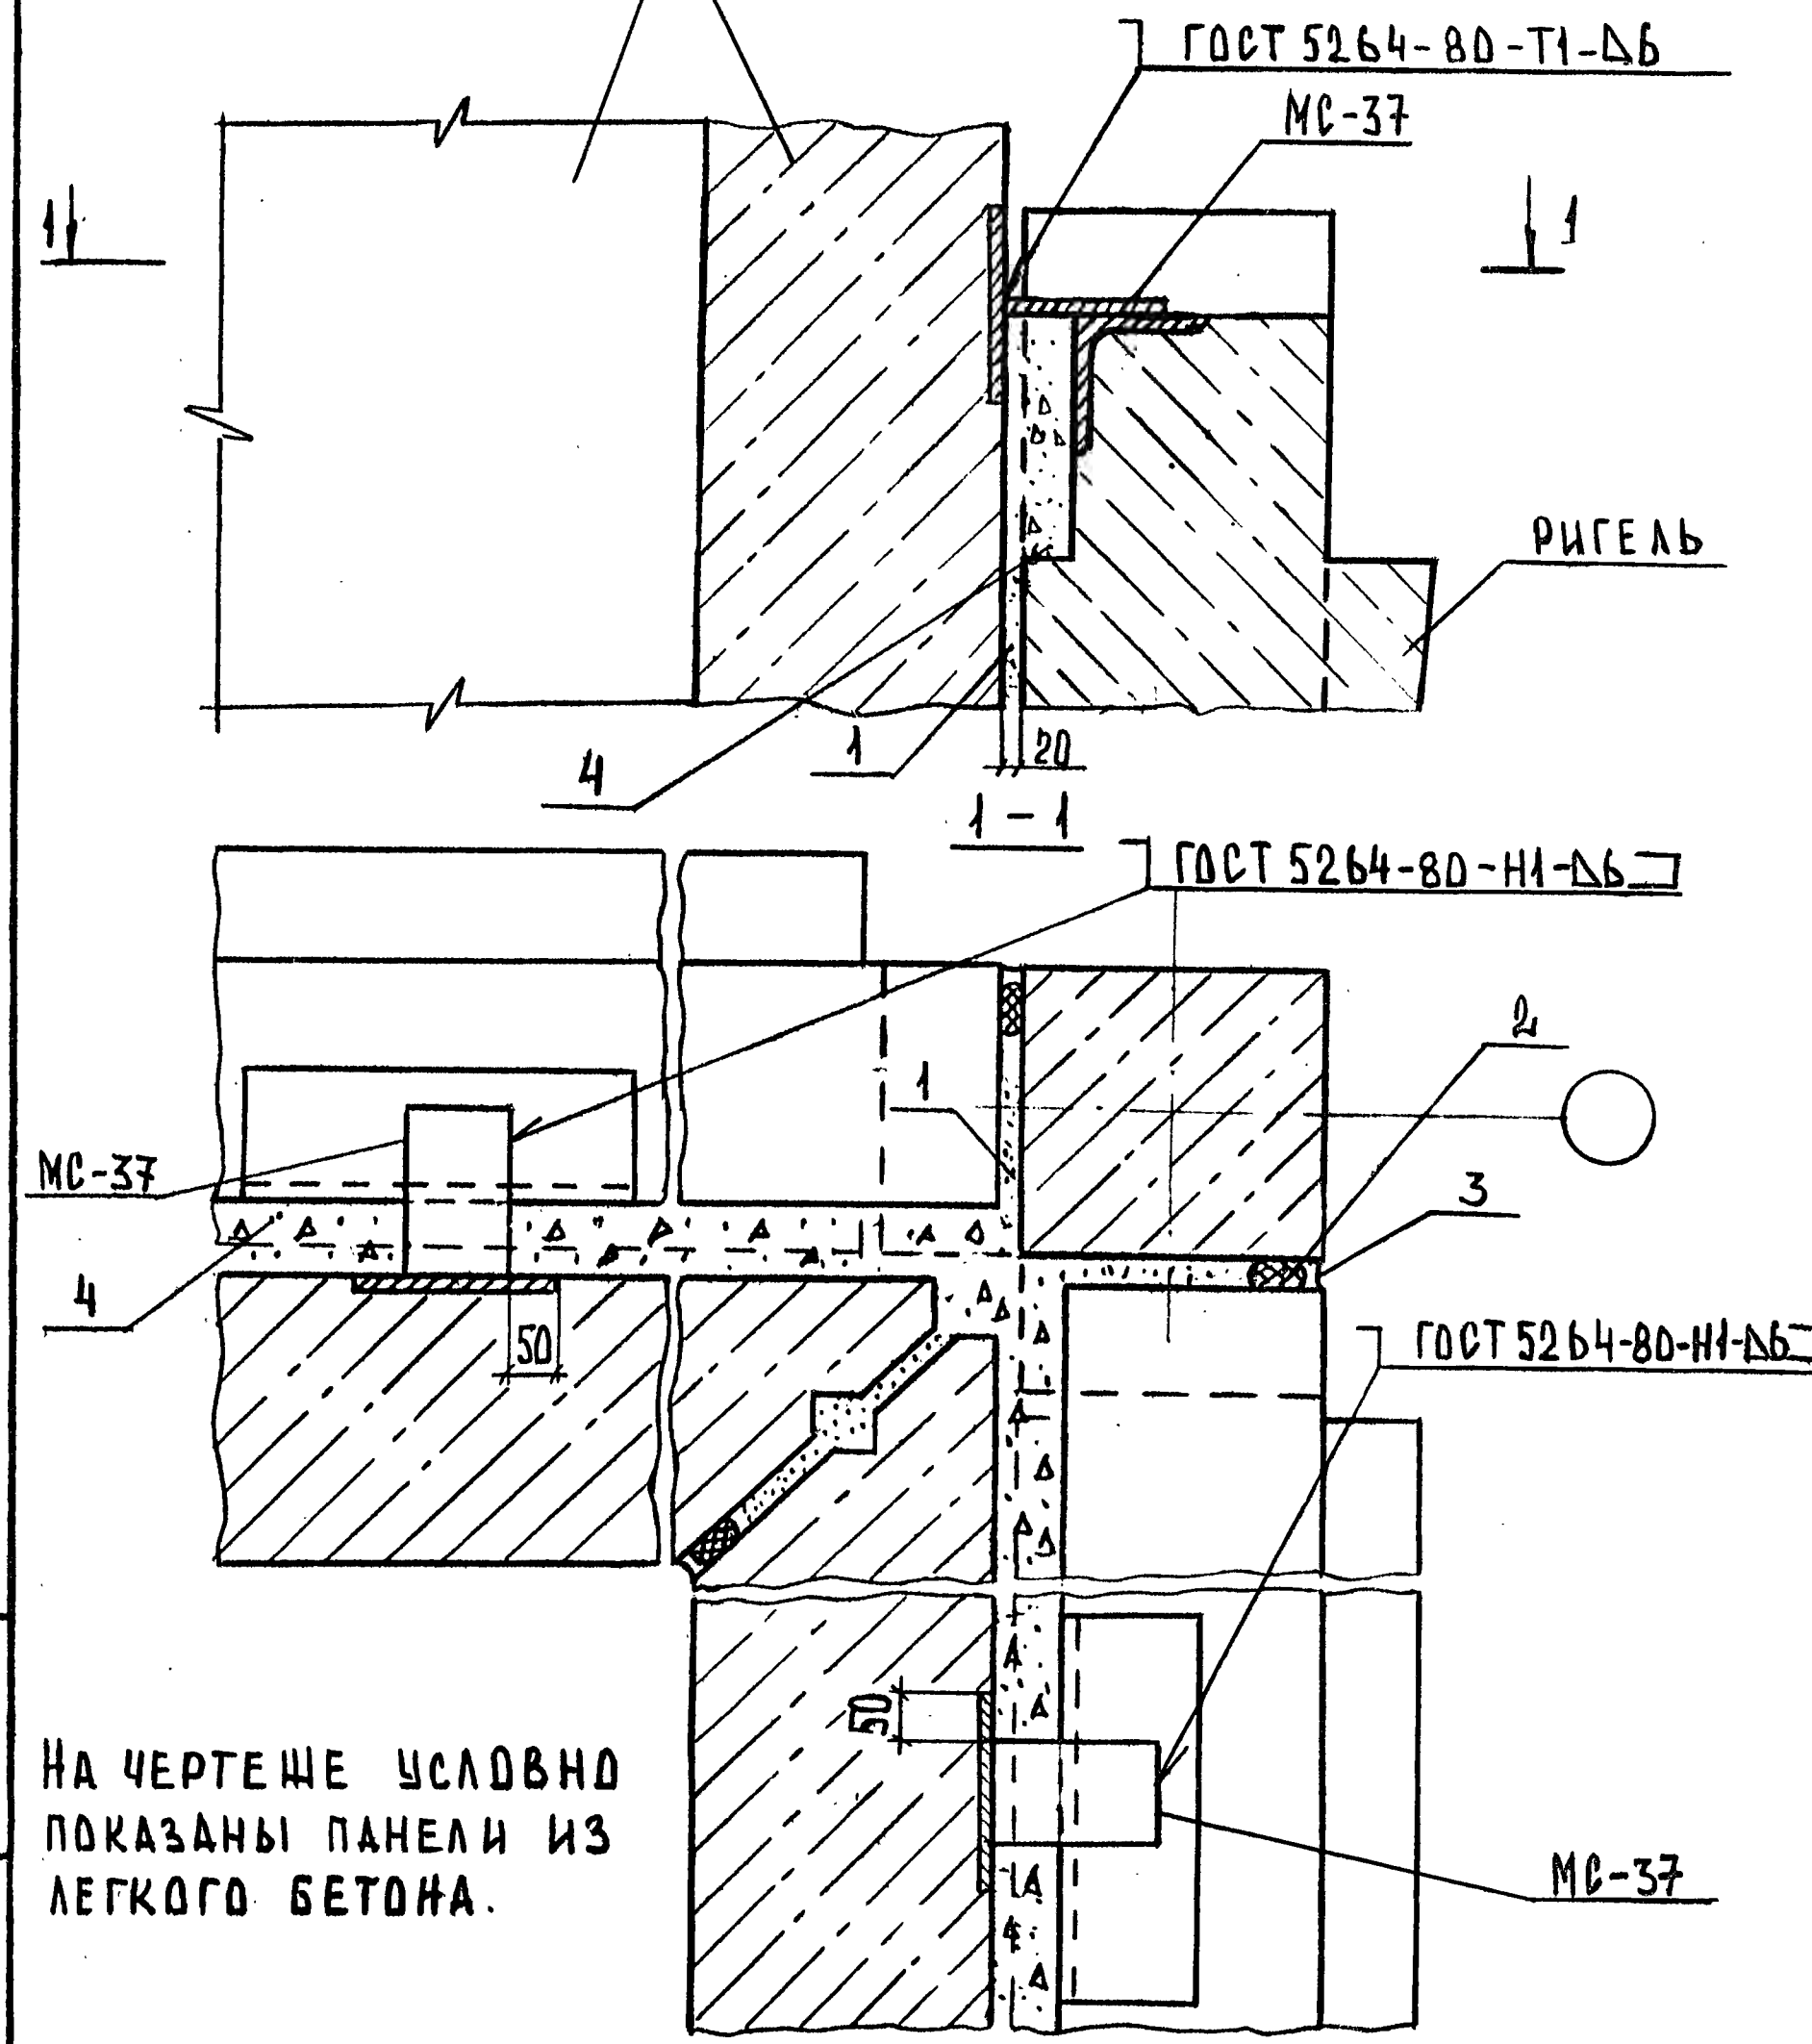

НА ЧЕРТЕЖЕ УСЛОВНО
ПОКАЗАНЫ ПАНЕЛИ ИЗ
ЛЕГКОГО БЕТОНА.

ИНВ. № ПОДЛ.	ПОДПИСЬ	ДАТА	ВЗМ. ИНВ. №
2.230-2.4-09.00			
НАЧ. ОТД. ГРЕКОВ			25.03.87
Н. КОНТР. КАЛЯПКИНА			
П. ИНЖ. ОТД. ШАХОВА			
ГИП. ШАХОВА			
РУК. ГР. КАЛЯПКИНА			
СТ. ТЕХН. ЯВТУШЕНКО			
ДЕТАЛЬ ТД 26			СТАДИЯ Р
			ЛИСТ 1
			ЛИСТОВ 1
			ЦНИИЭП
			УЧЕБНЫХ ЗДАНИЙ
22656 17			ФОРМАТ А4

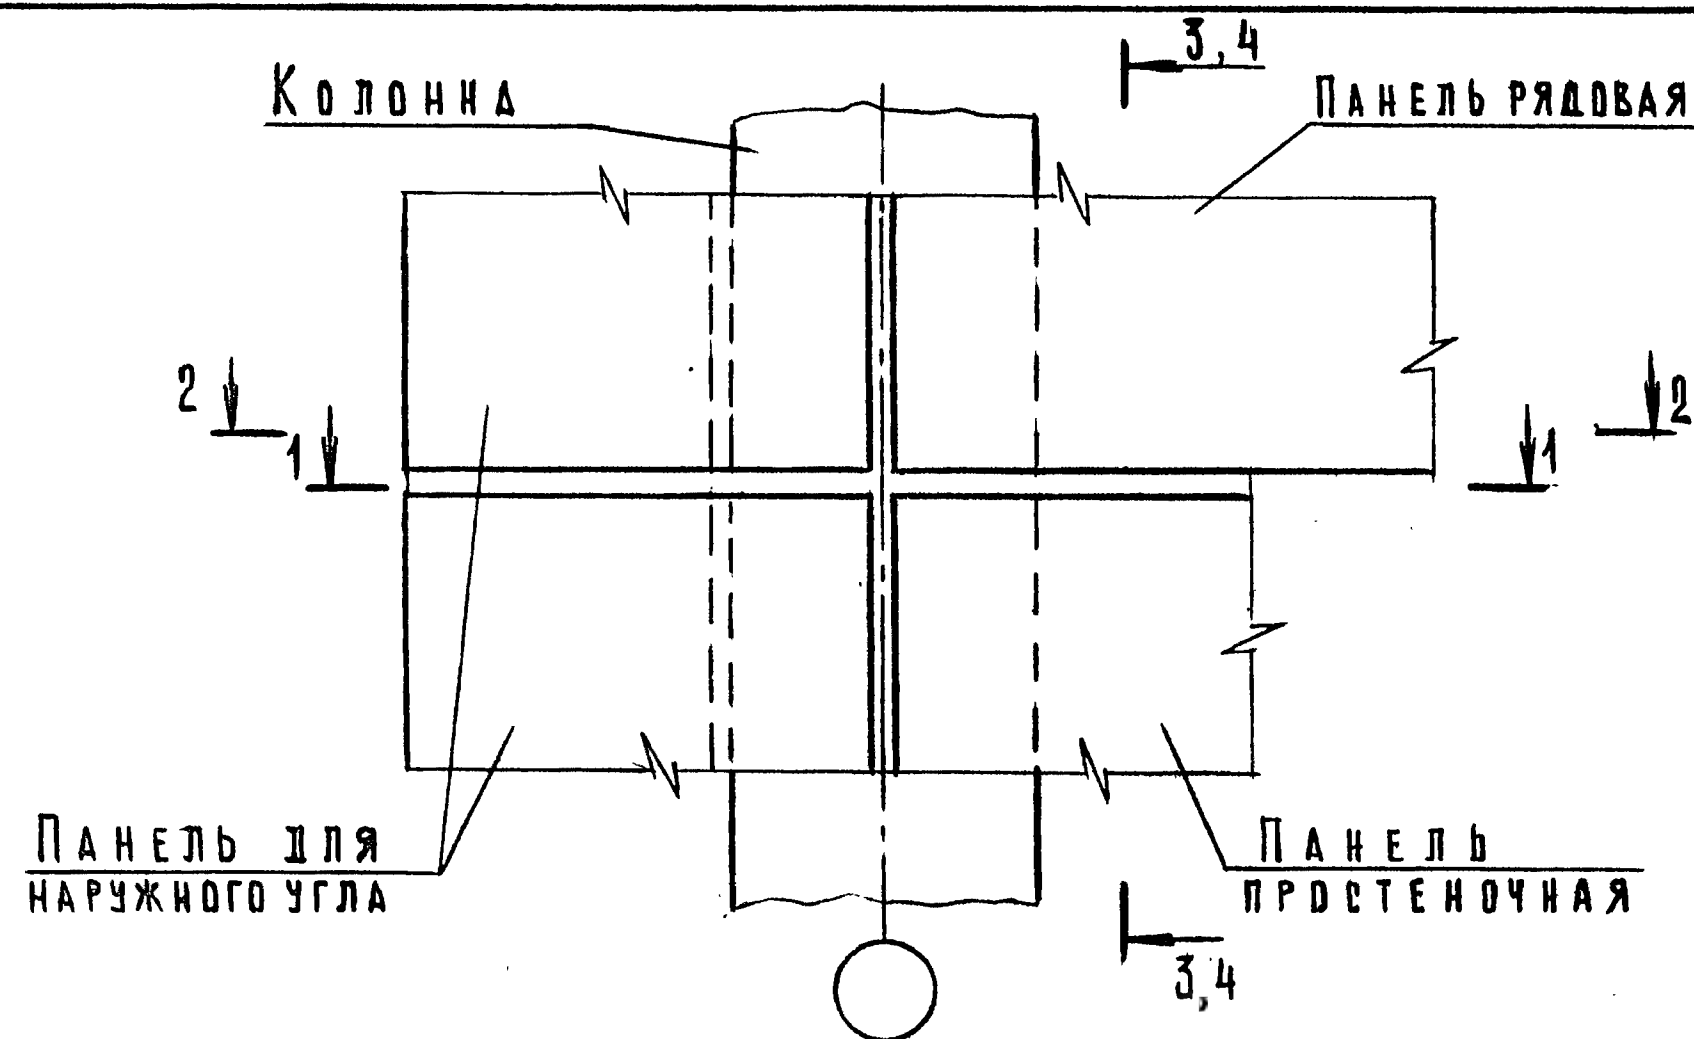

ОБОЗНАЧЕНИЕ	ТД	РАЗРЕЗ	РК
2.230-2.4-10.00	27	1-1 рис.1; 3-3 рис.1	
	28	1-1 рис.3; 3-3 рис.2	
	29	1-1 рис.2; 4-4 рис.1	5с
	30	1-1 рис.2; 4-4 рис.1	6с
	31	1-1 рис.2; 4-4 рис.1	7с
	32	1-1 рис.2; 4-4 рис.1	8с
	33	1-1 рис.4; 4-4 рис.2; 2-2	5с
	34	1-1 рис.4; 4-4 рис.2; 2-2	6с
	35	1-1 рис.4; 4-4 рис.2; 2-2	7с



РАЗРЕЗ 3-3 см. документ 2.230-2.4-01.00 лист 2.

2.230-2.4-10.00

ДЕТАЛЬ ТД 27...ТД 35

СТАДИЯ ЛИСТ ЛИСТОВ
Р 1 5
ЦНИИЭП
УЧЕБНЫХ ЗДАНИЙ

ФОРМАТ А4

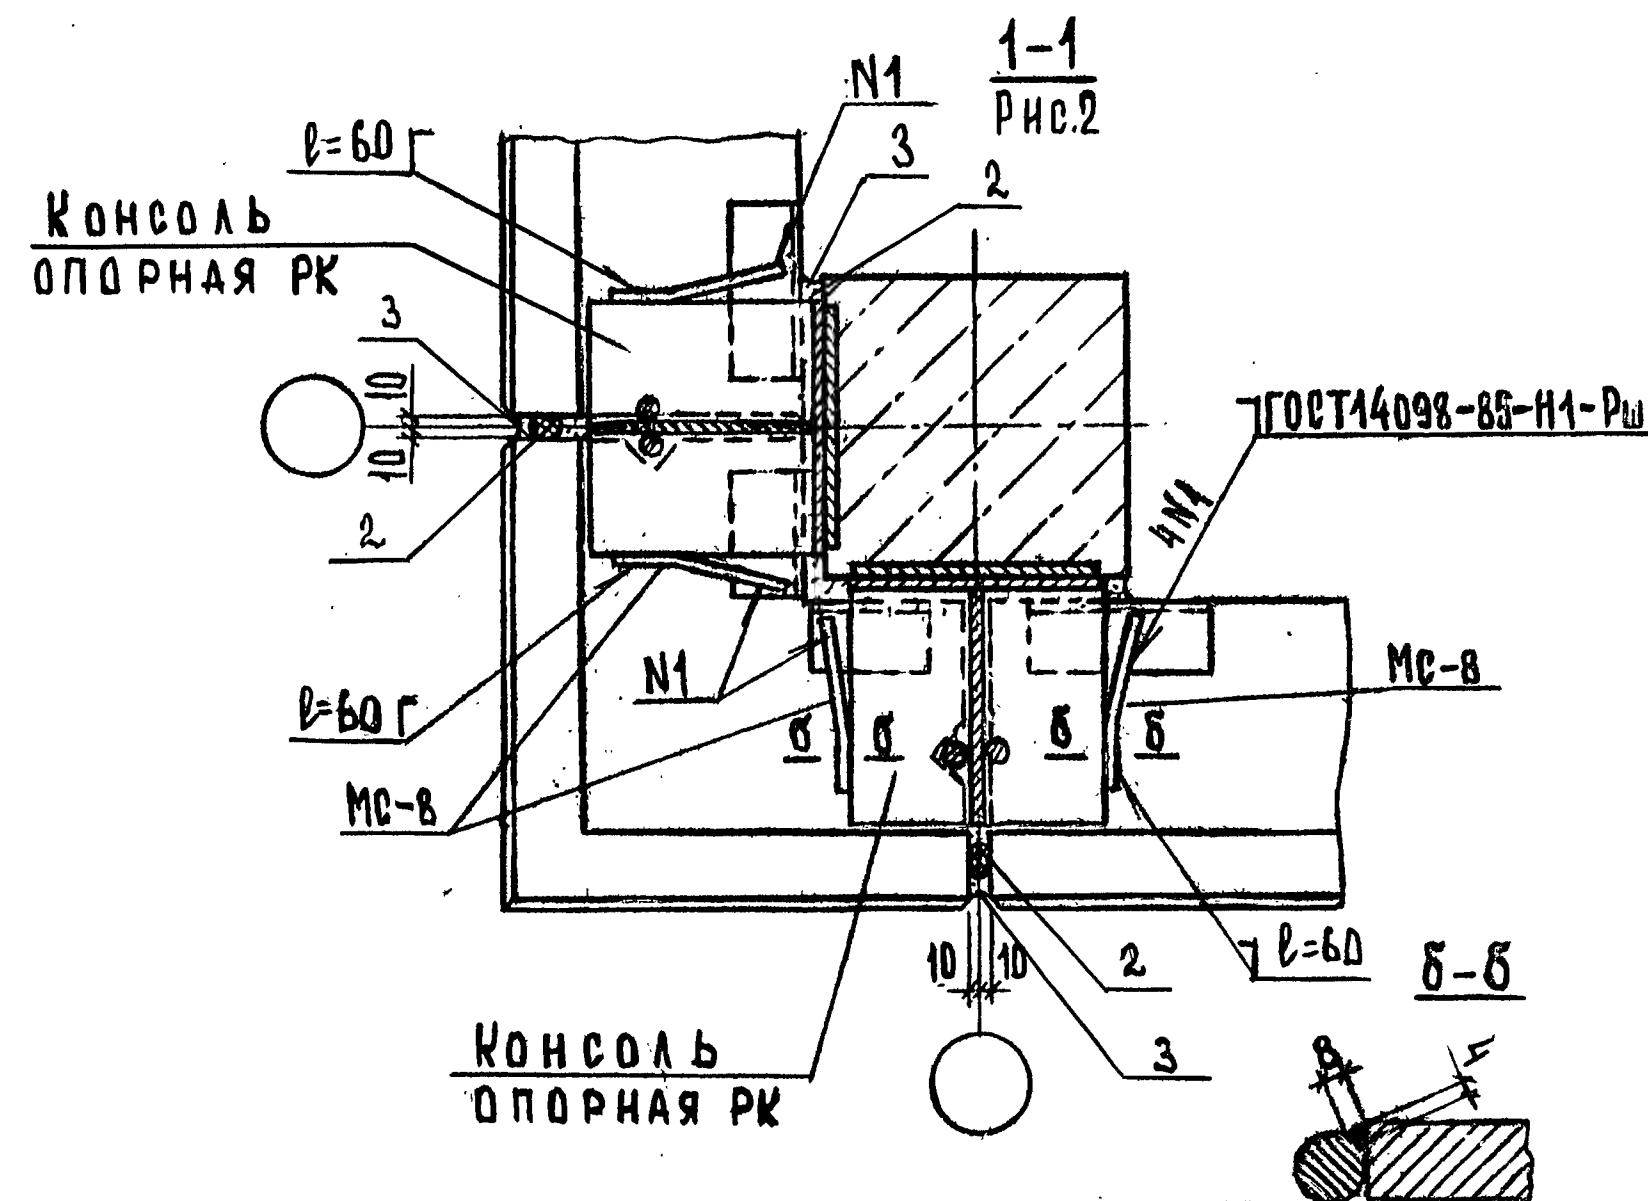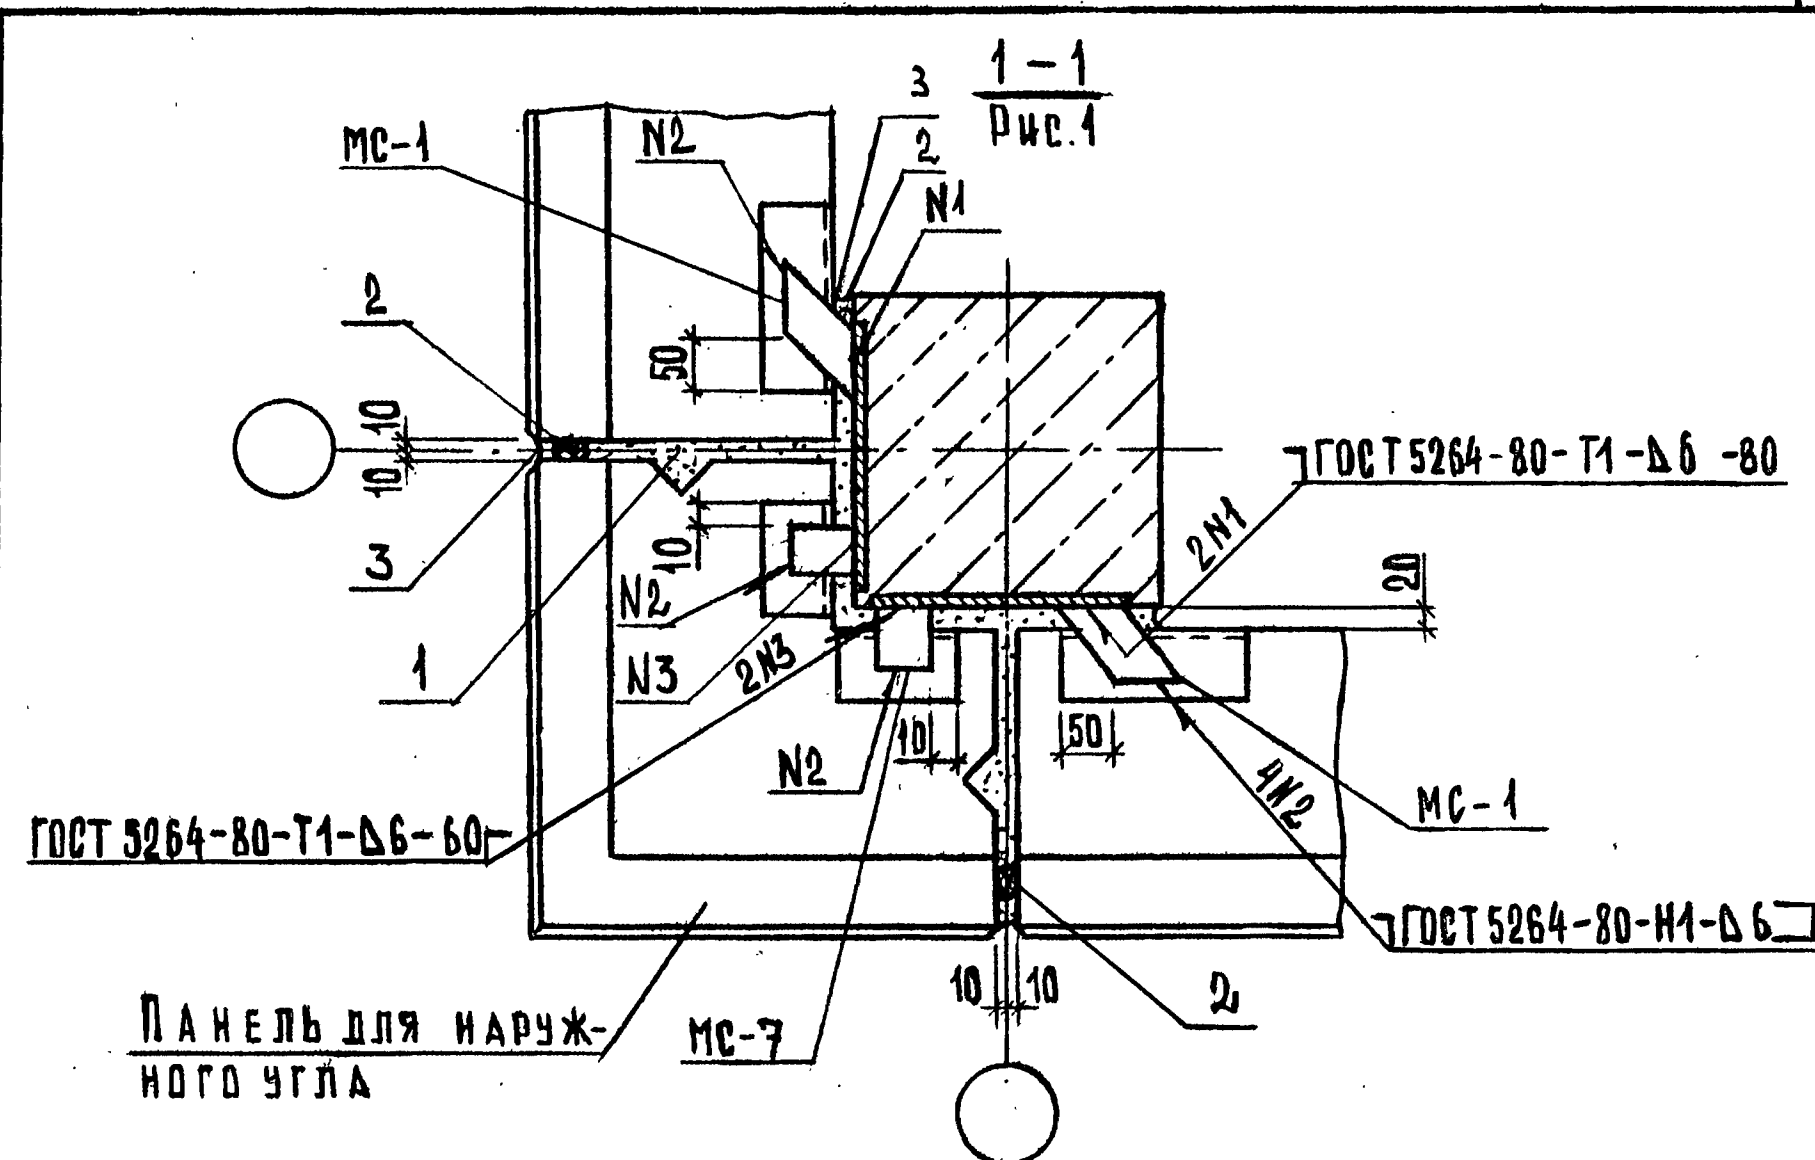



2.230-2.4-10.00

22656

18

ФОРМАТ А4

ЛИСТ
2

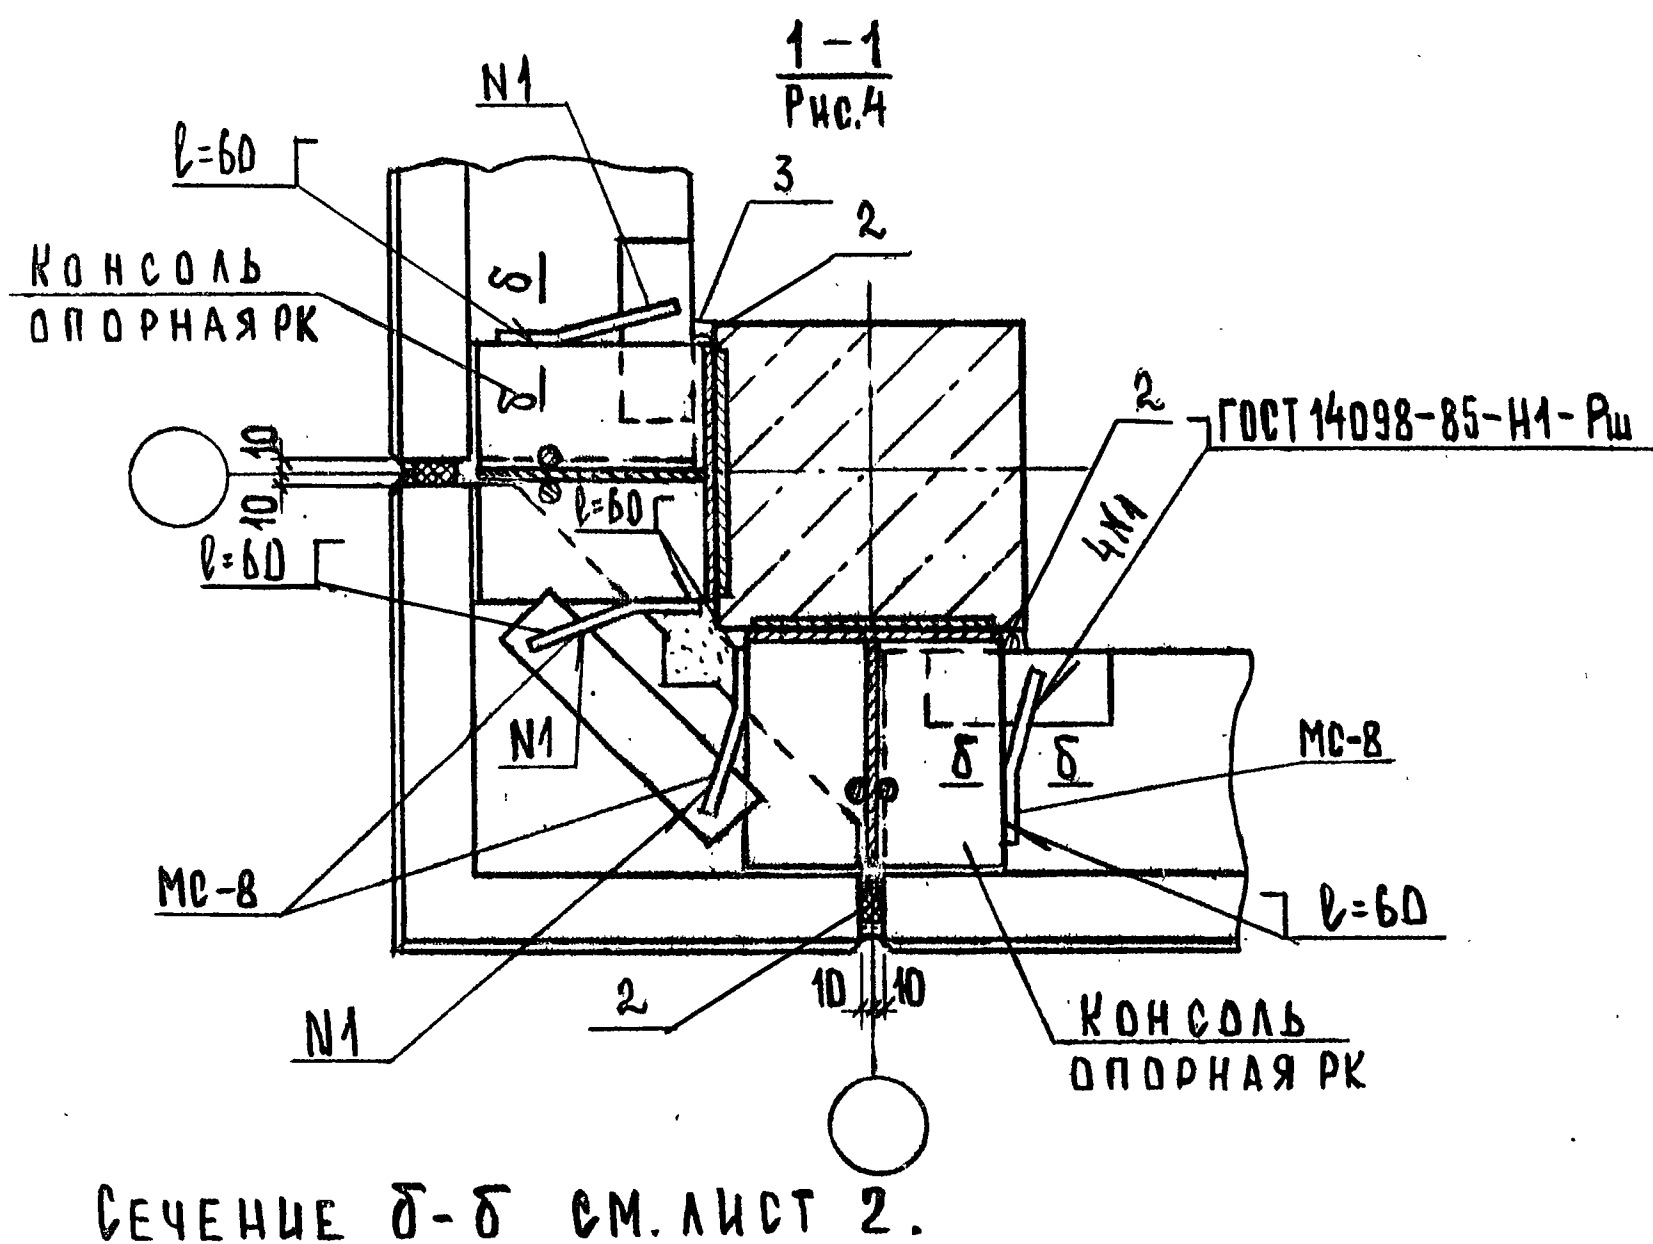
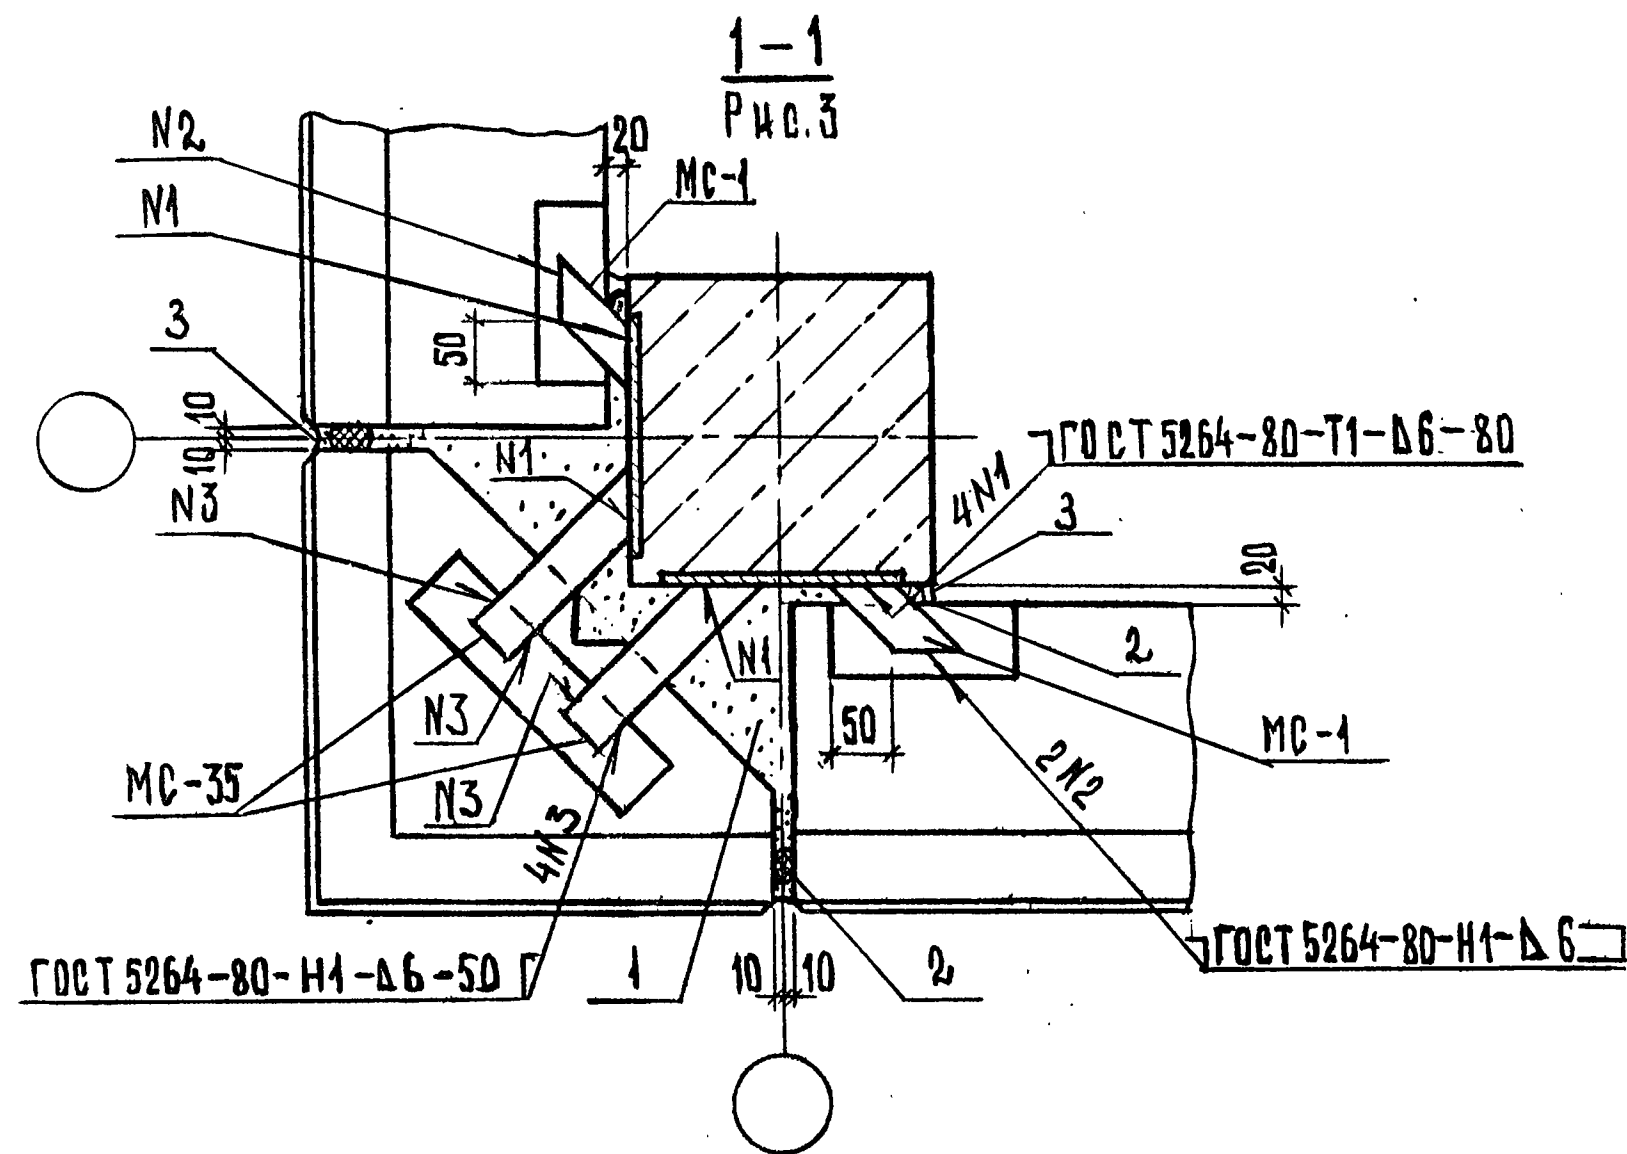


2.230-2.4-10.00

Лист

3

ФОРМАТ А4

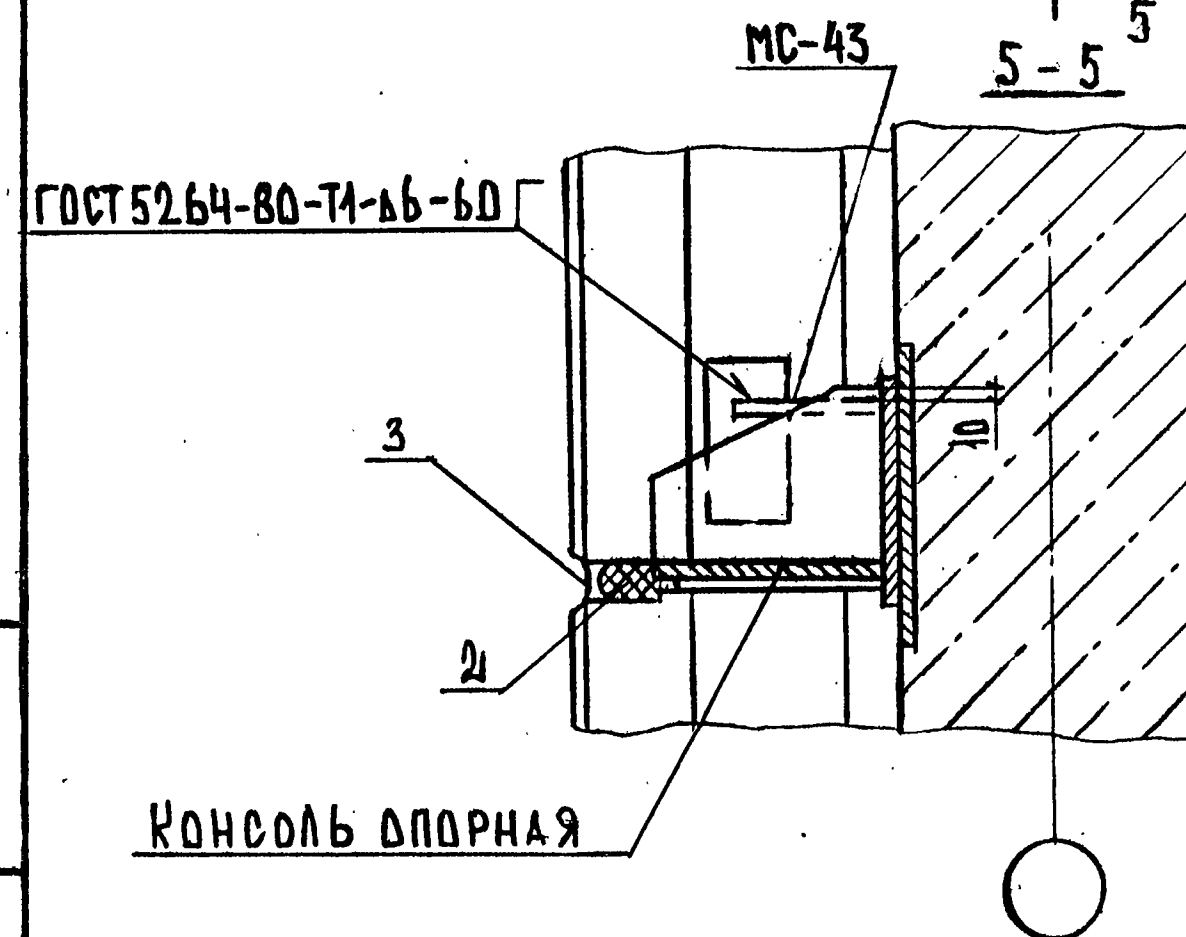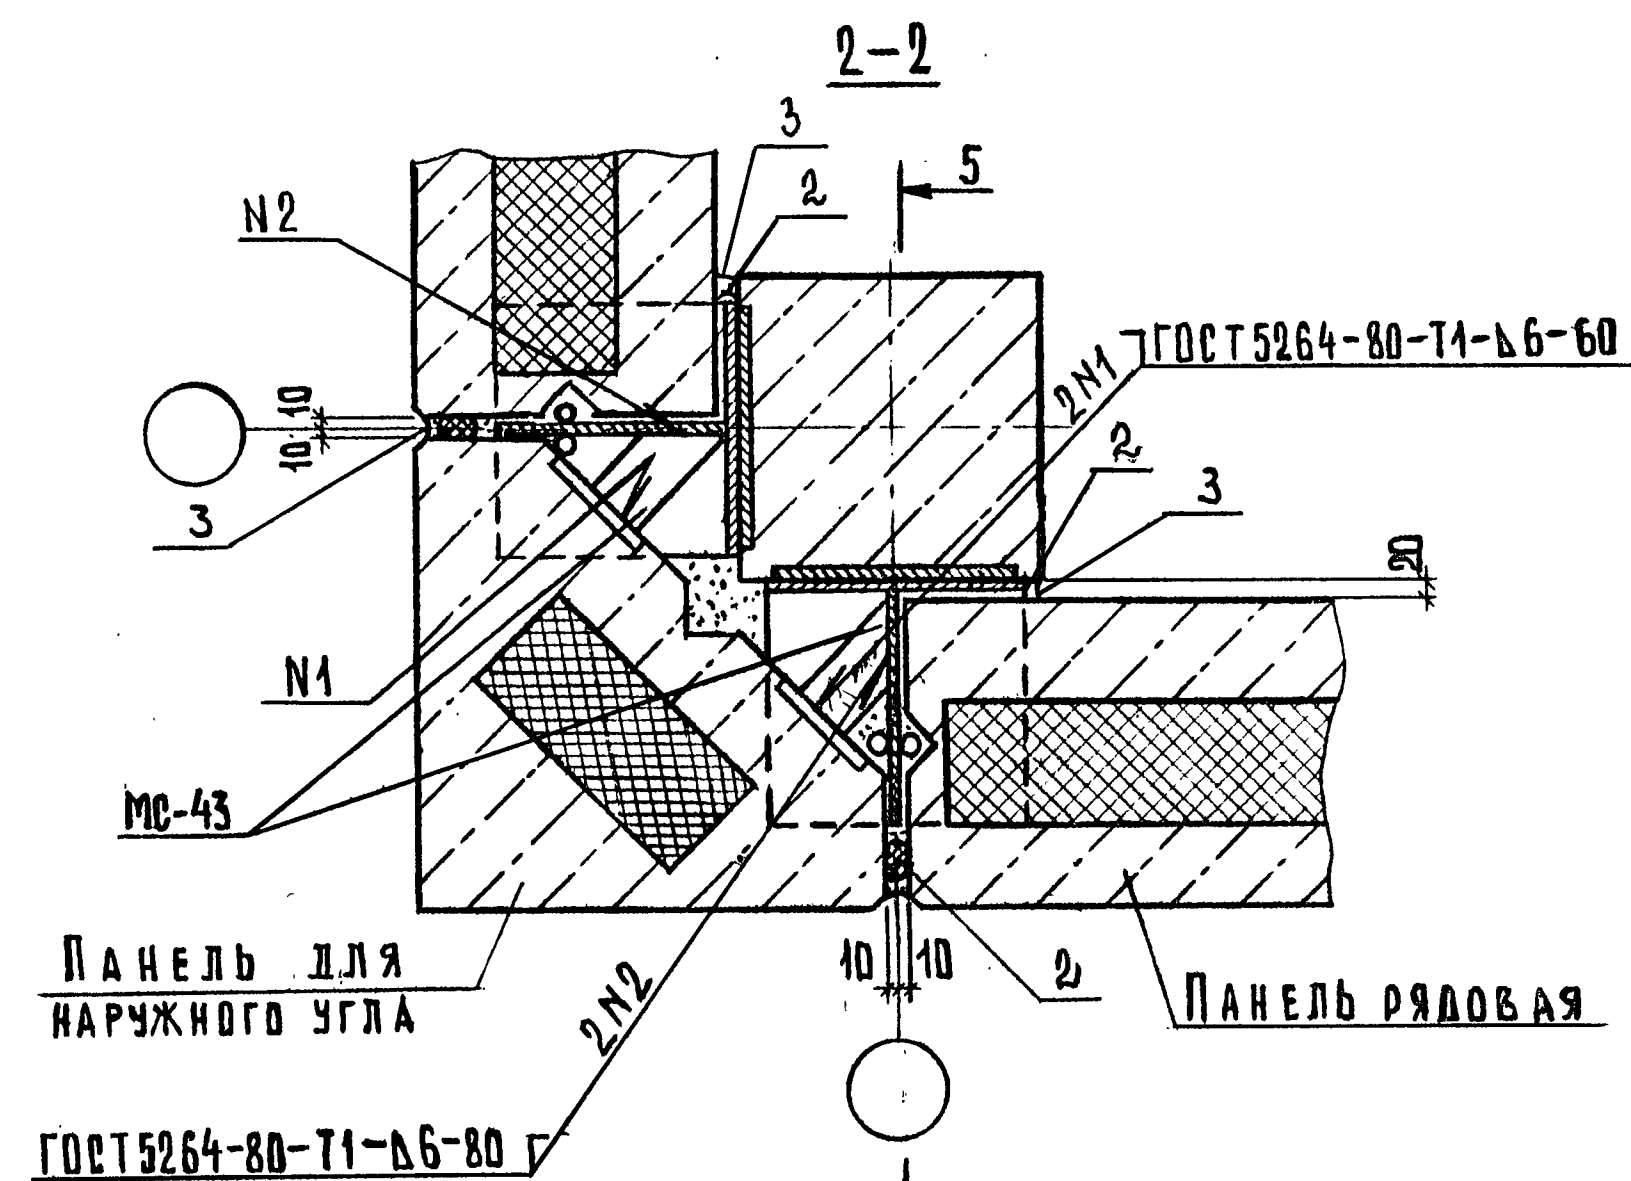

МС-43 ПРИВАРИТЬ К КОНСОЛИ ОПОРНОЙ РК ДО УСТАНОВКИ ПАНЕЛИ ДЛЯ НАРУЖНОГО УГЛА.



2.230-2.4-10.00

Лист

4

ФОРМАТ А4

22656 19

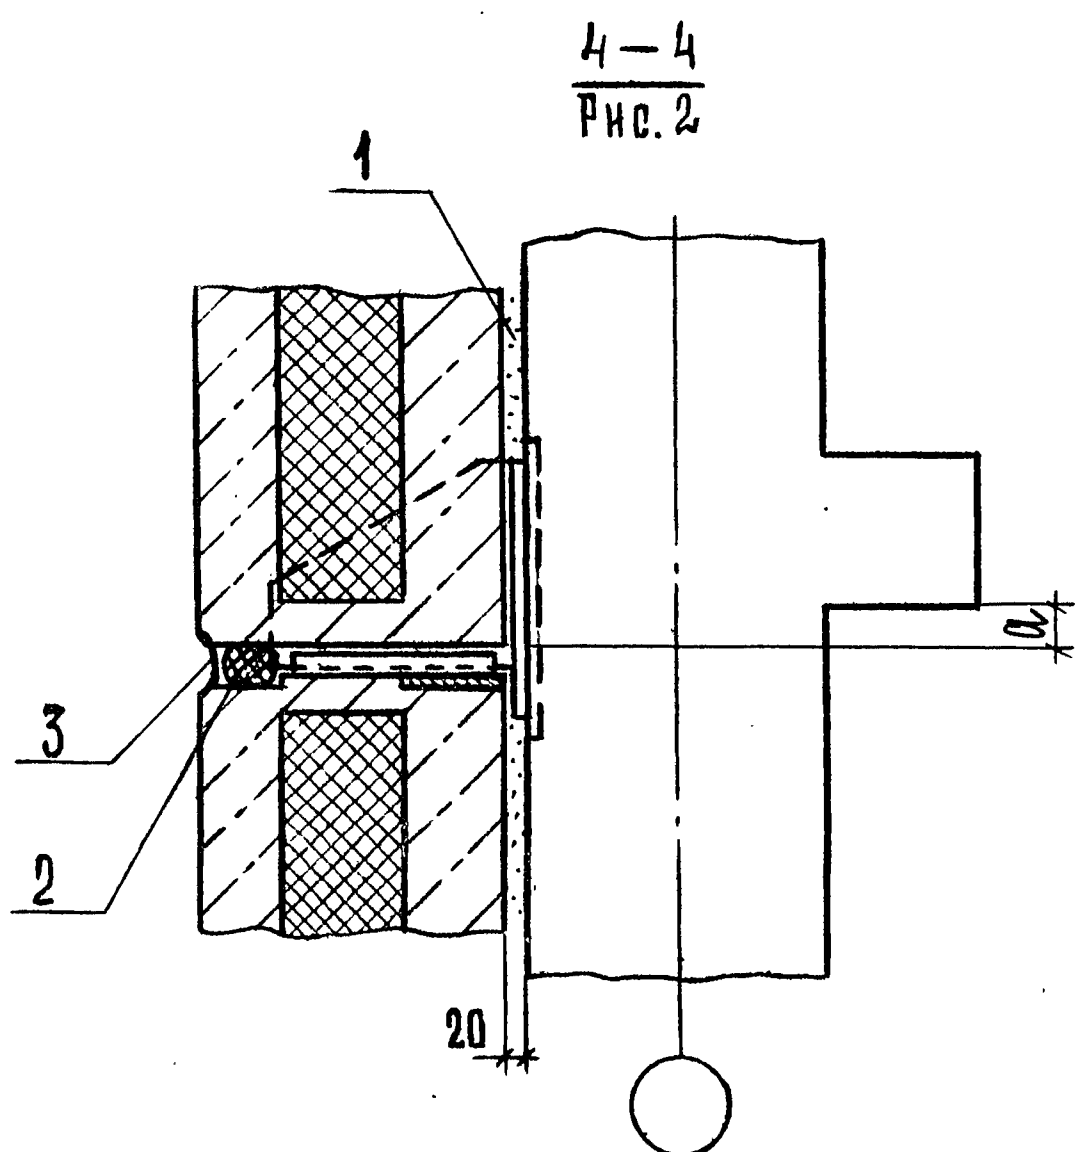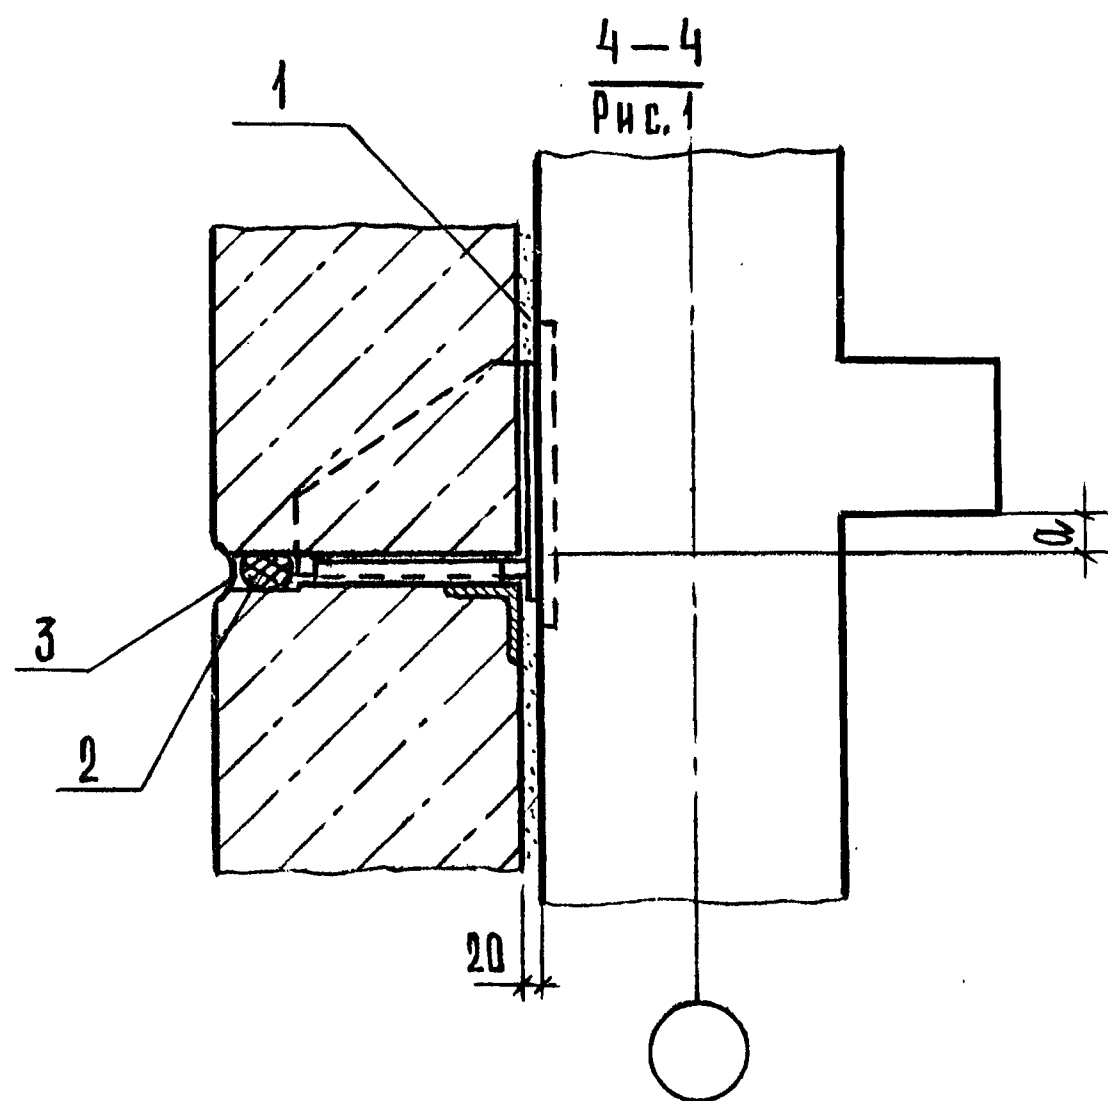


РАЗМЕР "а" см. ДОКУМЕНТ 2.230-2.4-02.00 ЛИСТ 4.

2.230-2.4-10.00

ЛИСТ

5

ФОРМАТ А4

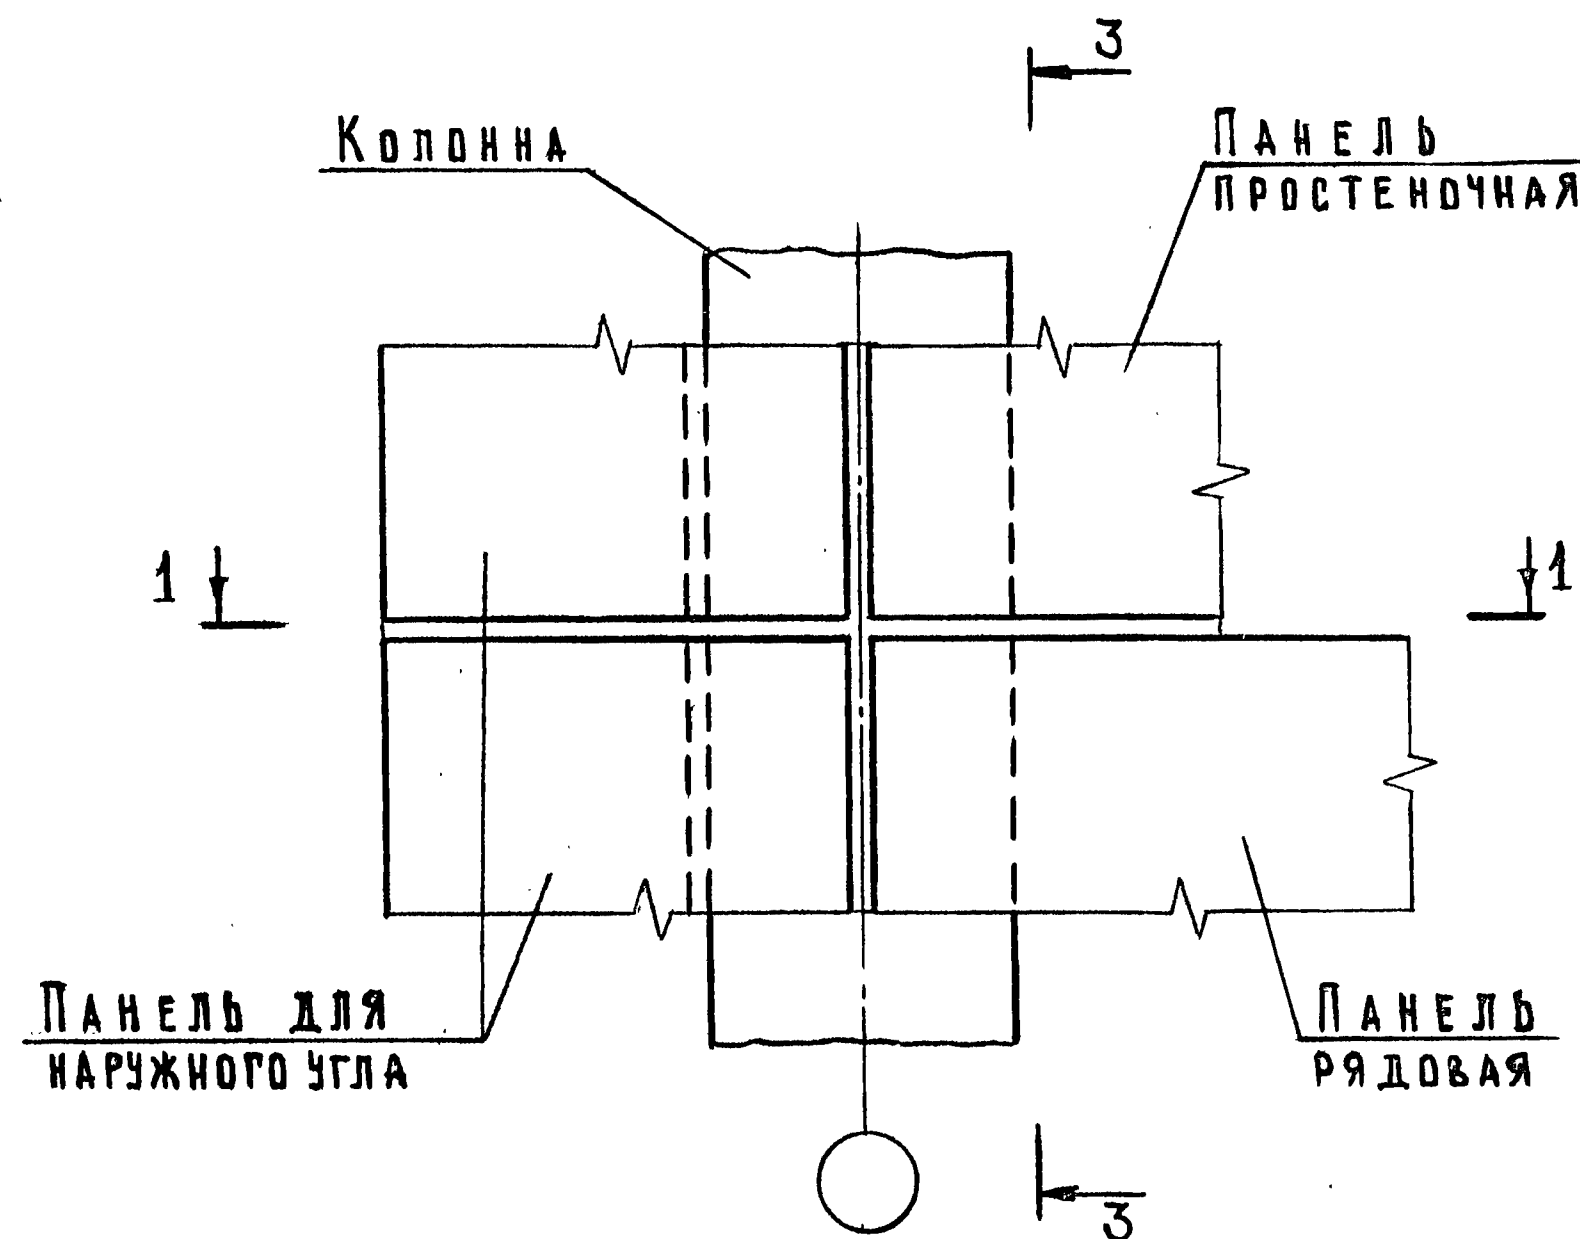

ОБОЗНАЧЕНИЕ	ТД	РАЗРЕЗ
2.230-2.4-11.00	36	1-1 РИС.1; 3-3 РИС.1
-01	37	1-1 РИС.2; 3-3 РИС.2

1. РАЗРЕЗ 1-1 см. ДОКУМЕНТ 2.230-2.4-10.00 ЛИСТ 2 И 3.
2. РАЗРЕЗ 3-3 см. ДОКУМЕНТ 2.230-2.4-01.00 ЛИСТ 2.

ИНВ. НЕПОДЛ. ПОДПИСЬ И ДАТА ВЗАМ. ИНВ. №

НАЧ. ОТД.	ГРЕКОВ	25.03.97
Н. КОНТР.	КАЛЯКИНА	25.03.97
ГЛ. ИНЖ. ОТД.	ШАХОВА	25.03.97
ГИП	ШАХОВА	25.03.97
РУК. ГР.	КАЛЯКИНА	25.03.97
СТ. ТЕХН.	ДОМРАЧЕВА	25.03.97

2.230-2.4-11.00

ДЕТАЛЬ ТД 36, ТД 37

СТАДИЯ ЛИСТ ЛИСТОВ



Р

ЦНИИЭП
УЧЕБНЫХ ЗДАНИЙ

22656

20

ФОРМАТ А4

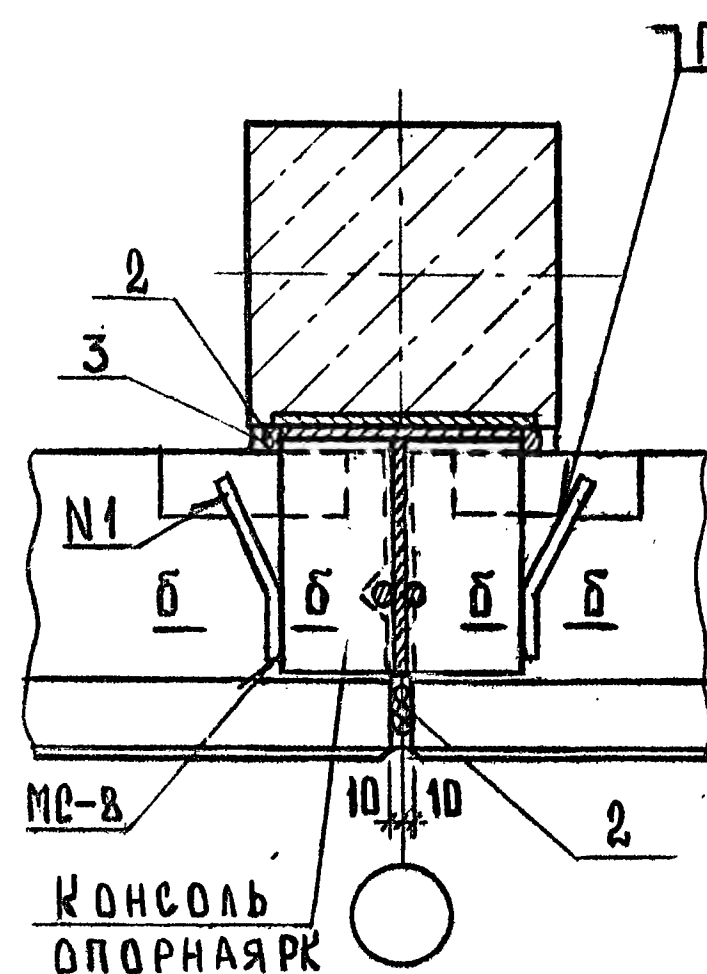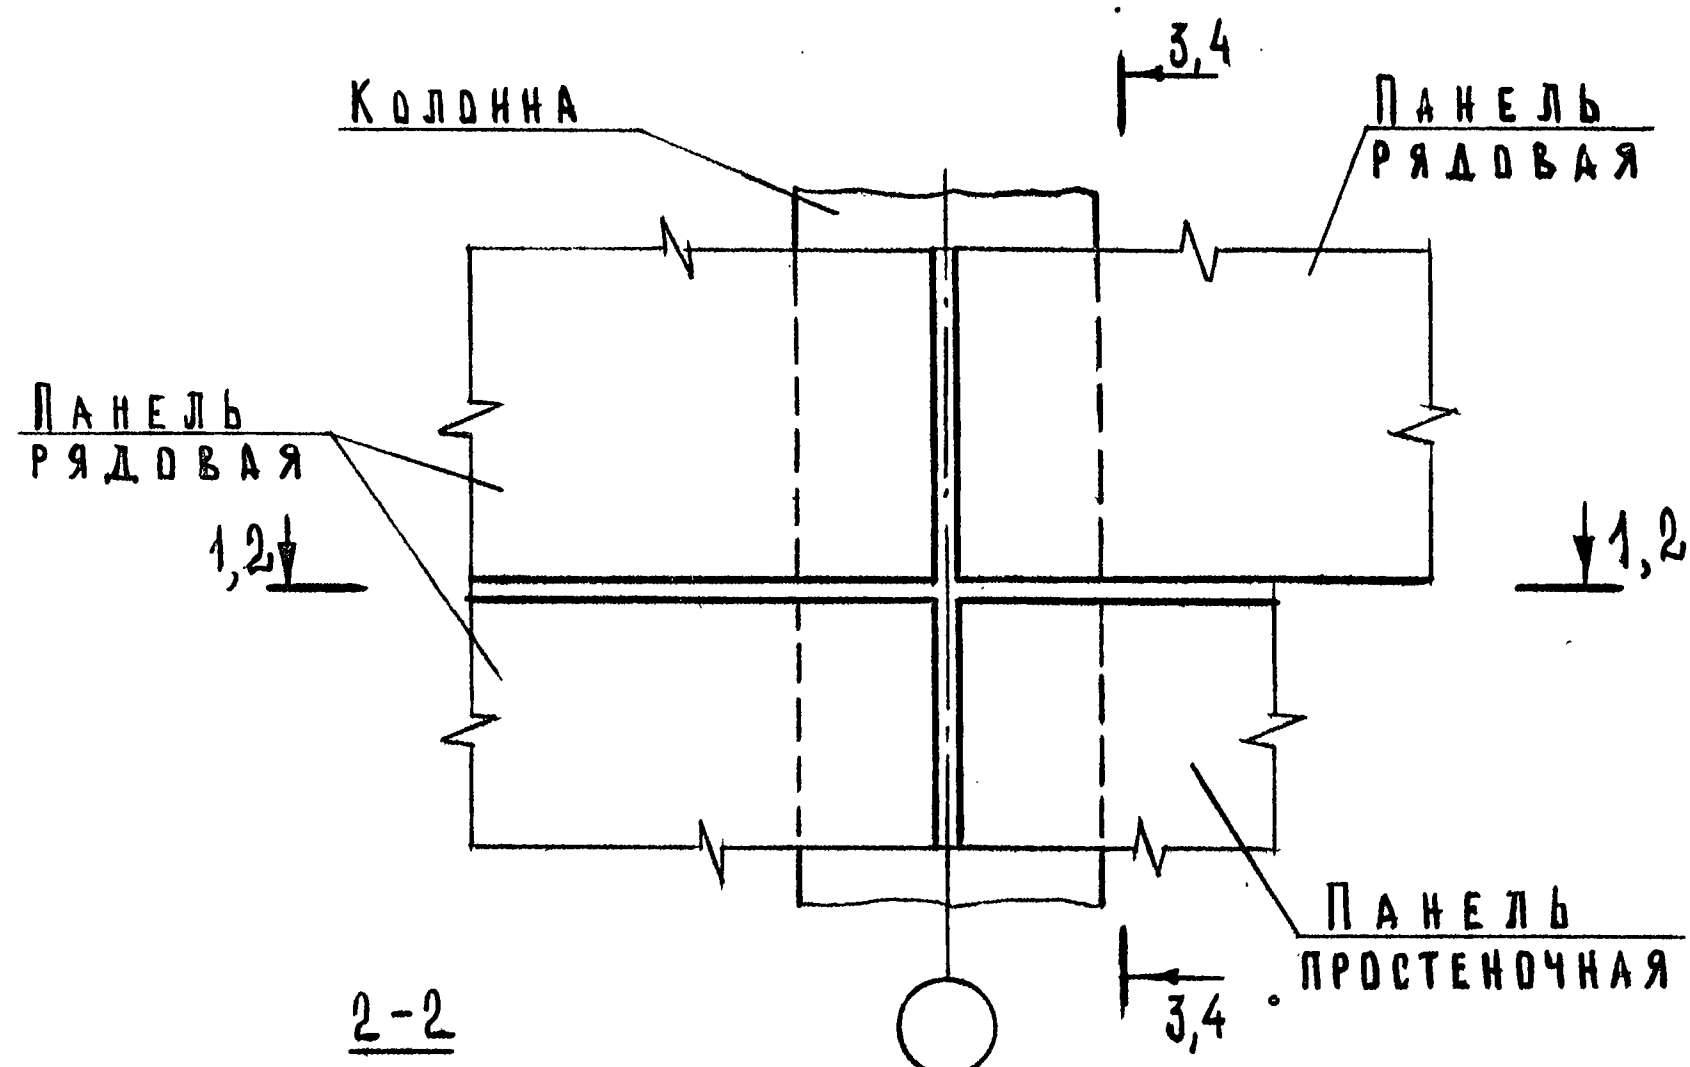

ОБОЗНАЧЕНИЕ	ТД	РАЗРЕЗ	РК
2.230-2.4 - 12.00	38	1-1; 3-3 рис.1	—
-01	39	1-1; 3-3 рис.2	—
-02	40	2-2; 4-4 рис.1	5с
-03	41	2-2; 4-4 рис.1	6с
-04	42	2-2; 4-4 рис.1	7с
-05	43	2-2; 4-4 рис.1	8с
-06	44	2-2; 4-4 рис.2	5с
-07	45	2-2; 4-4 рис.2	6с
-08	46	2-2; 4-4 рис.2	7с

1. СЕЧЕНИЕ 8-8 СМ. ДОКУМЕНТ 2.230-2.4-10.00 ЛИСТ 2.
 2. РАЗРЕЗЫ 1-1 И 3-3 СМ. ДОКУМЕНТ 2.230-2.4-01.00 ЛИСТЫ 1 И 2.
 3. РАЗРЕЗ 4-4 СМ. ДОКУМЕНТ 2.230-2.4-10.00 ЛИСТ 5.


2.230-2.4-12.00

НАЧ.ОТД.	ГРЕКОВ	25.03.87
Н.КОНТР.	КАЛЯПКИНА	Раш
ГЛ.ИНЖ.ОТД.	ШАХОВА	Р.Шах
ГИП	ШАХОВА	Р.Шах
РУК.ГР.	КАЛЯПКИНА	Раш
СТ.ТЕХН.	ДОМРАЧЕВА	Домрач

ДЕТАЛЬ ТД 38...ТД 46

СТАДИЯ	ЛИСТ	ЛИСТОВ
Р		1
ЦНИИЭП		
УЧЕБНЫХ ЗДАНИЙ		

ФОРМАТ А4

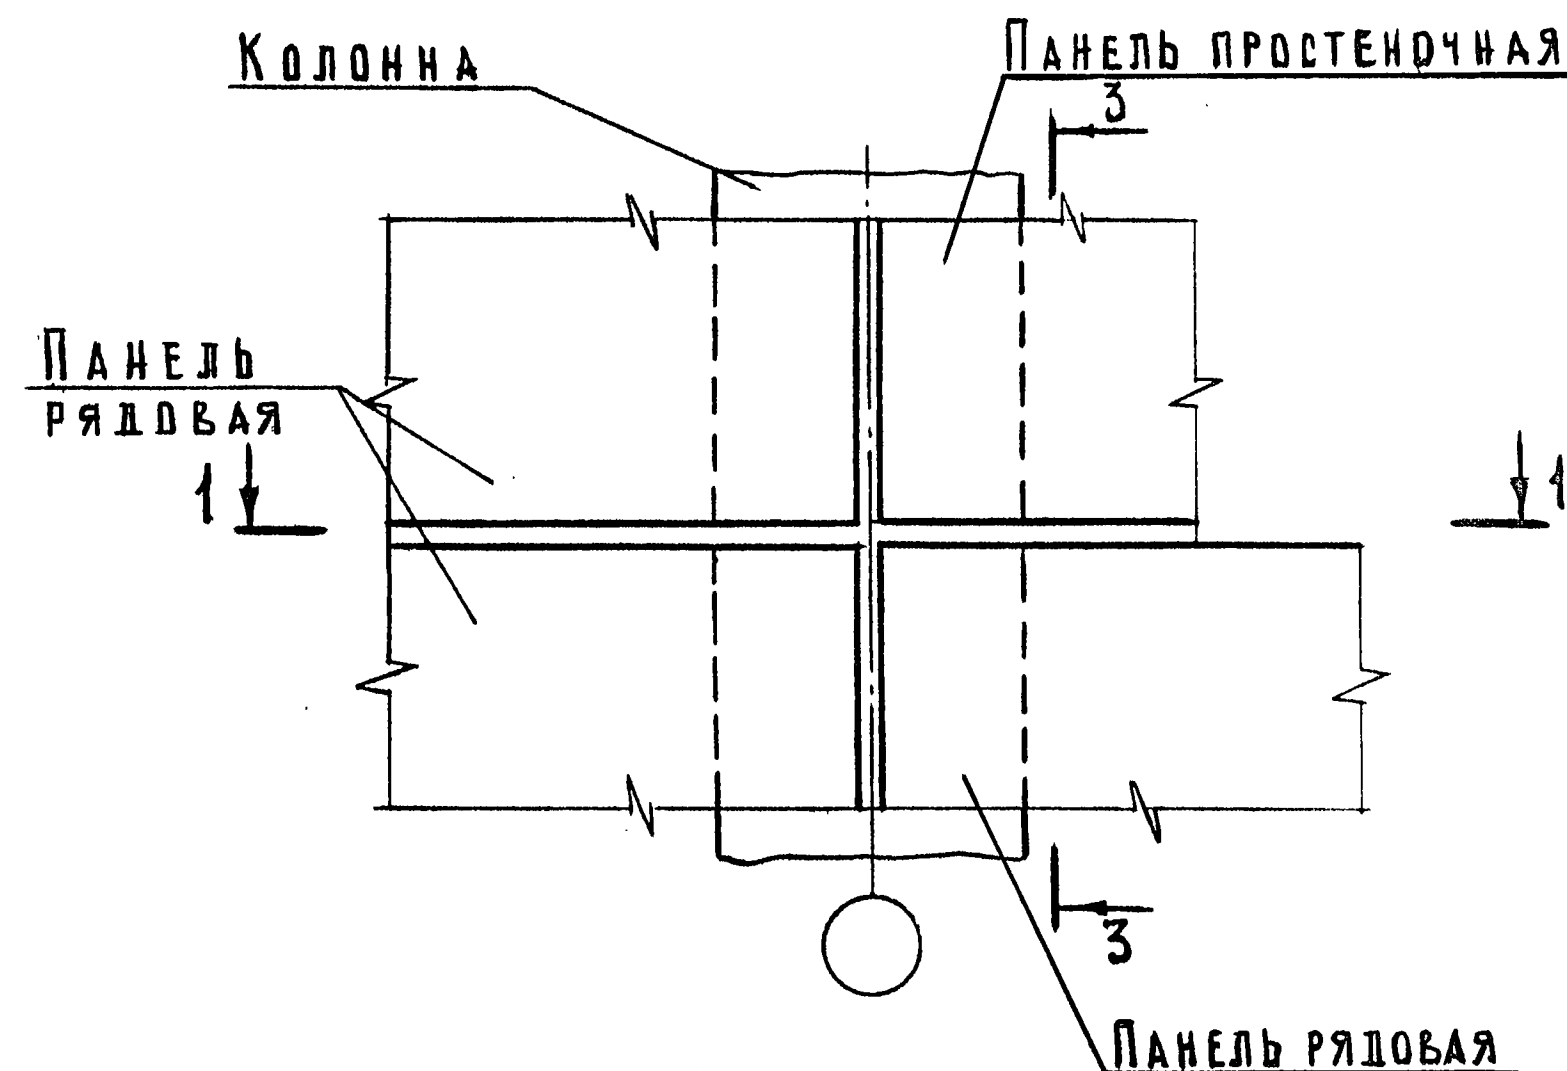

ОБОЗНАЧЕНИЕ	ТД	РАЗРЕЗ
2.230-2.4 - 13.00	47	1-1; 3-3 рис.1
-01	48	1-1; 3-3 рис.2

1. РАЗРЕЗ 1-1 СМ. ДОКУМЕНТ 2.230-2.4-01.00 ЛИСТ 1.
 2. РАЗРЕЗ 3-3 СМ. ДОКУМЕНТ 2.230-2.4-01.00 ЛИСТ 2.

2.230-2.4-13.00

НАЧ.ОТД.	ГРЕКОВ	25.03.87
Н.КОНТР.	КАЛЯПКИНА	Раш
ГЛ.ИНЖ.ОТД.	ШАХОВА	Р.Шах
ГИП	ШАХОВА	Р.Шах
РУК.ГР.	КАЛЯПКИНА	Раш
СТ.ТЕХН.	ДОМРАЧЕВА	Домрач



ДЕТАЛЬ ТД 47, ТД 48

СТАДИЯ	ЛИСТ	ЛИСТОВ
Р		1
ЦНИИЭП		
УЧЕБНЫХ ЗДАНИЙ		

22656

21

ФОРМАТ А4

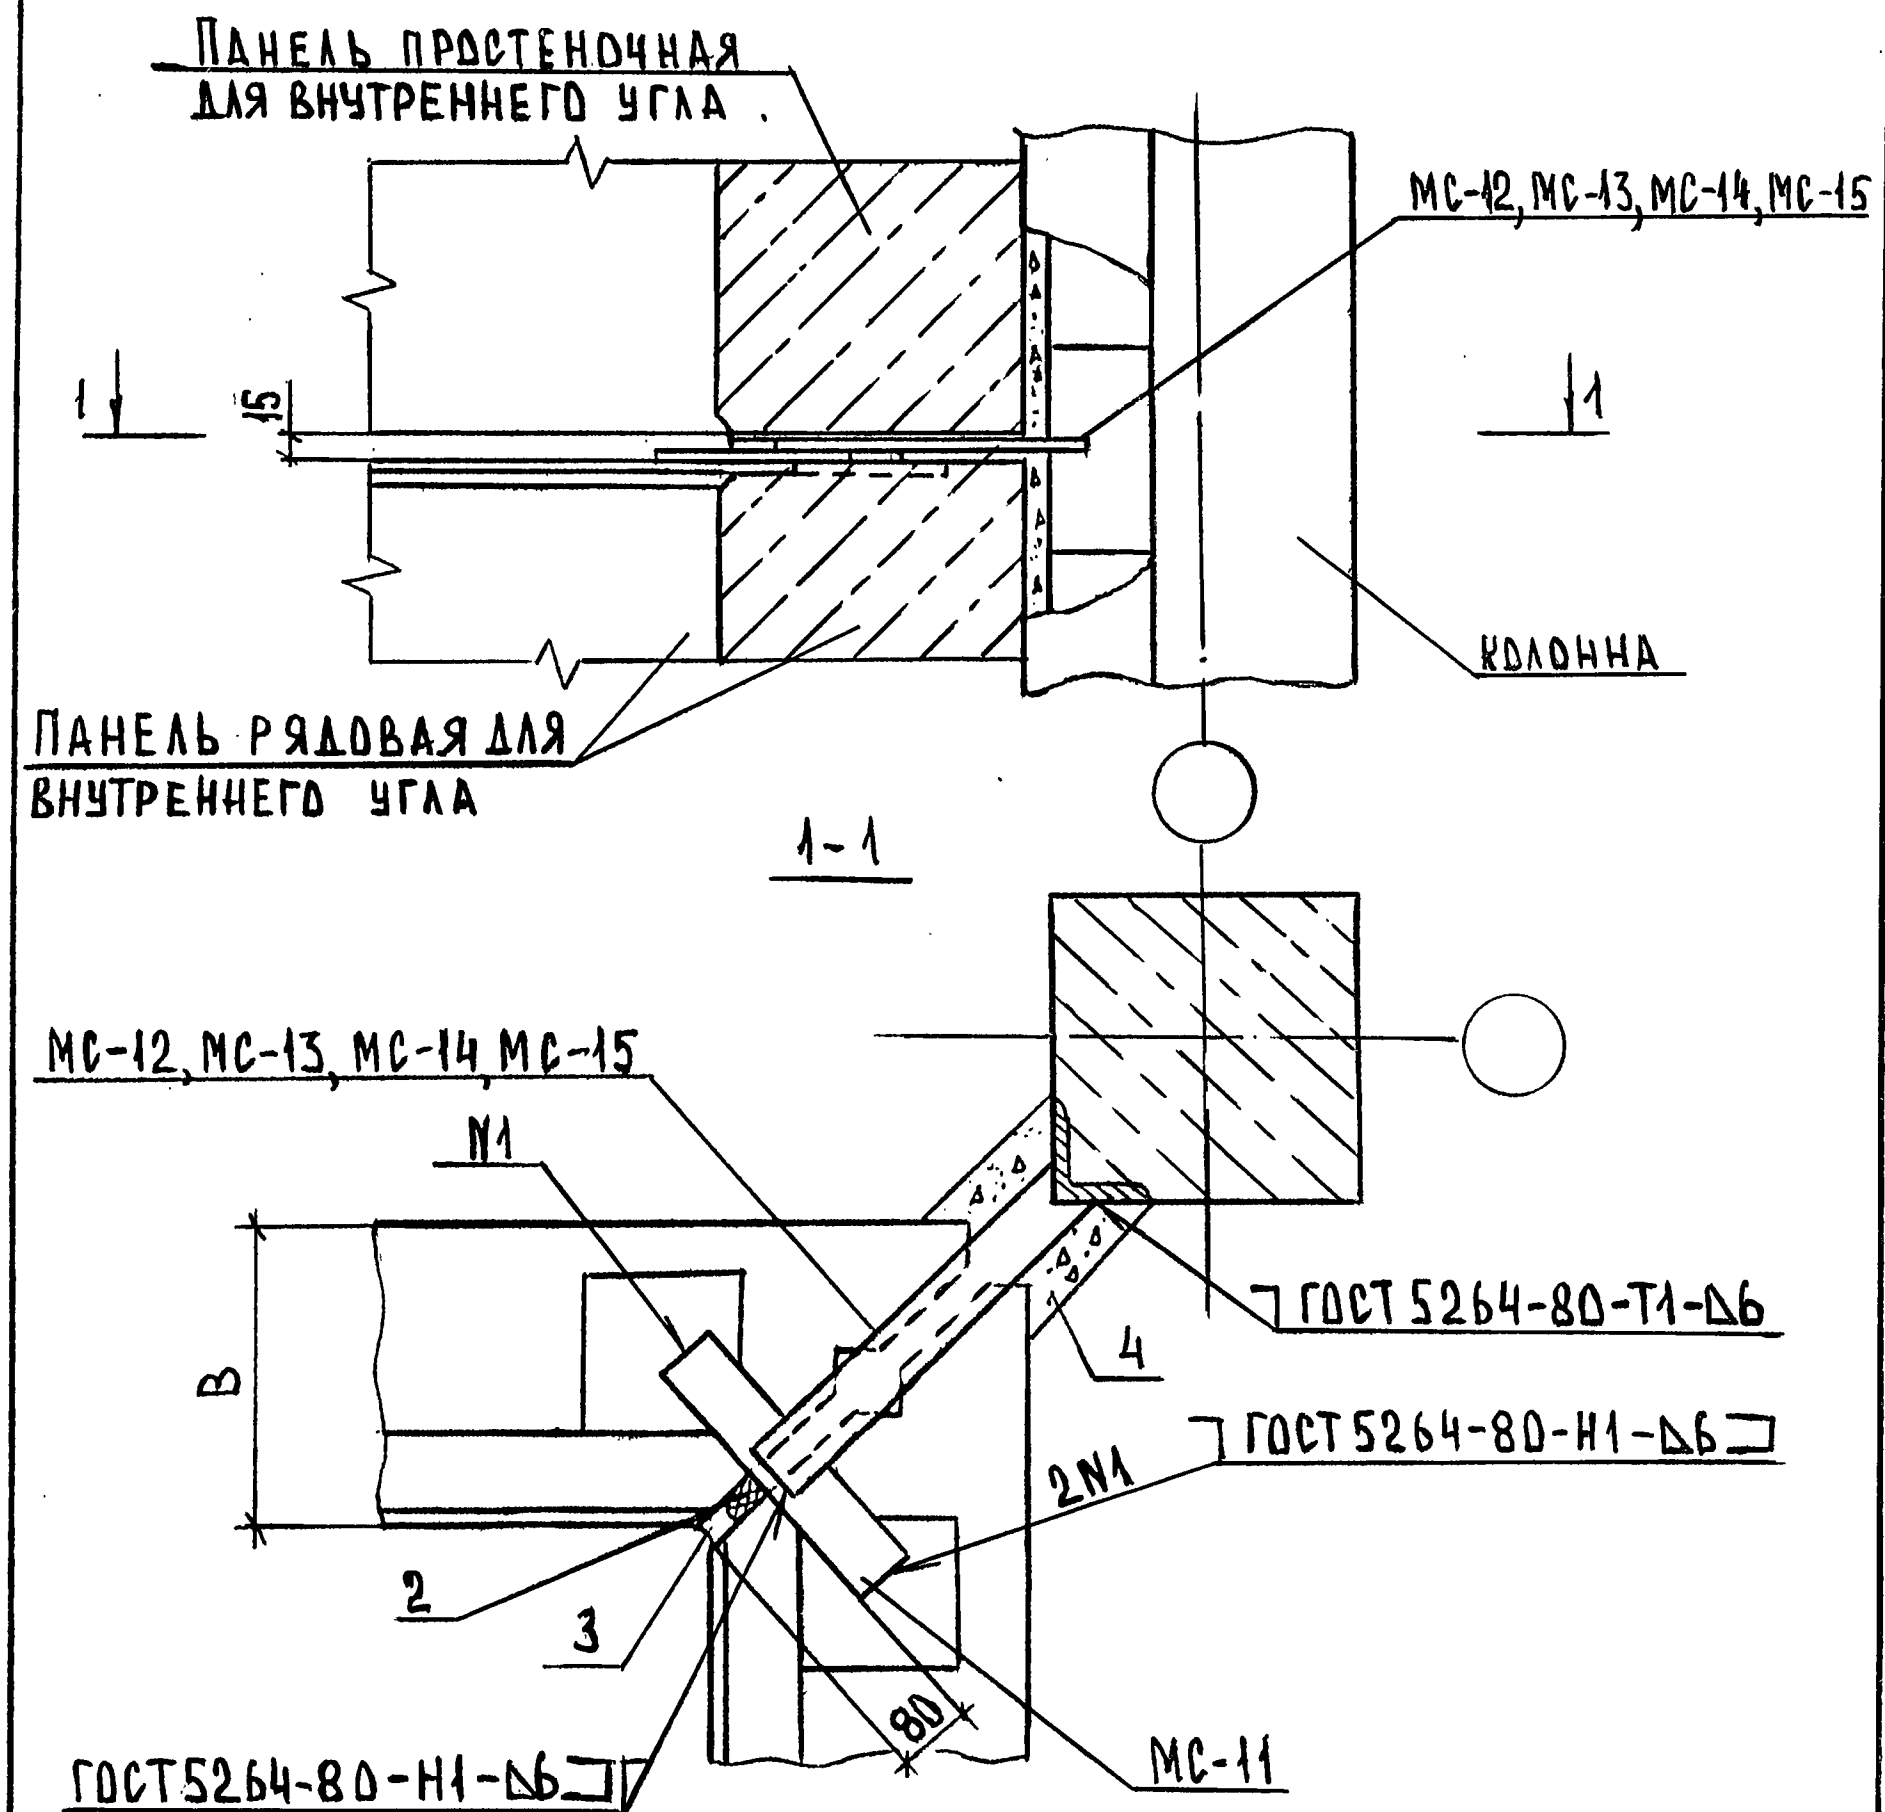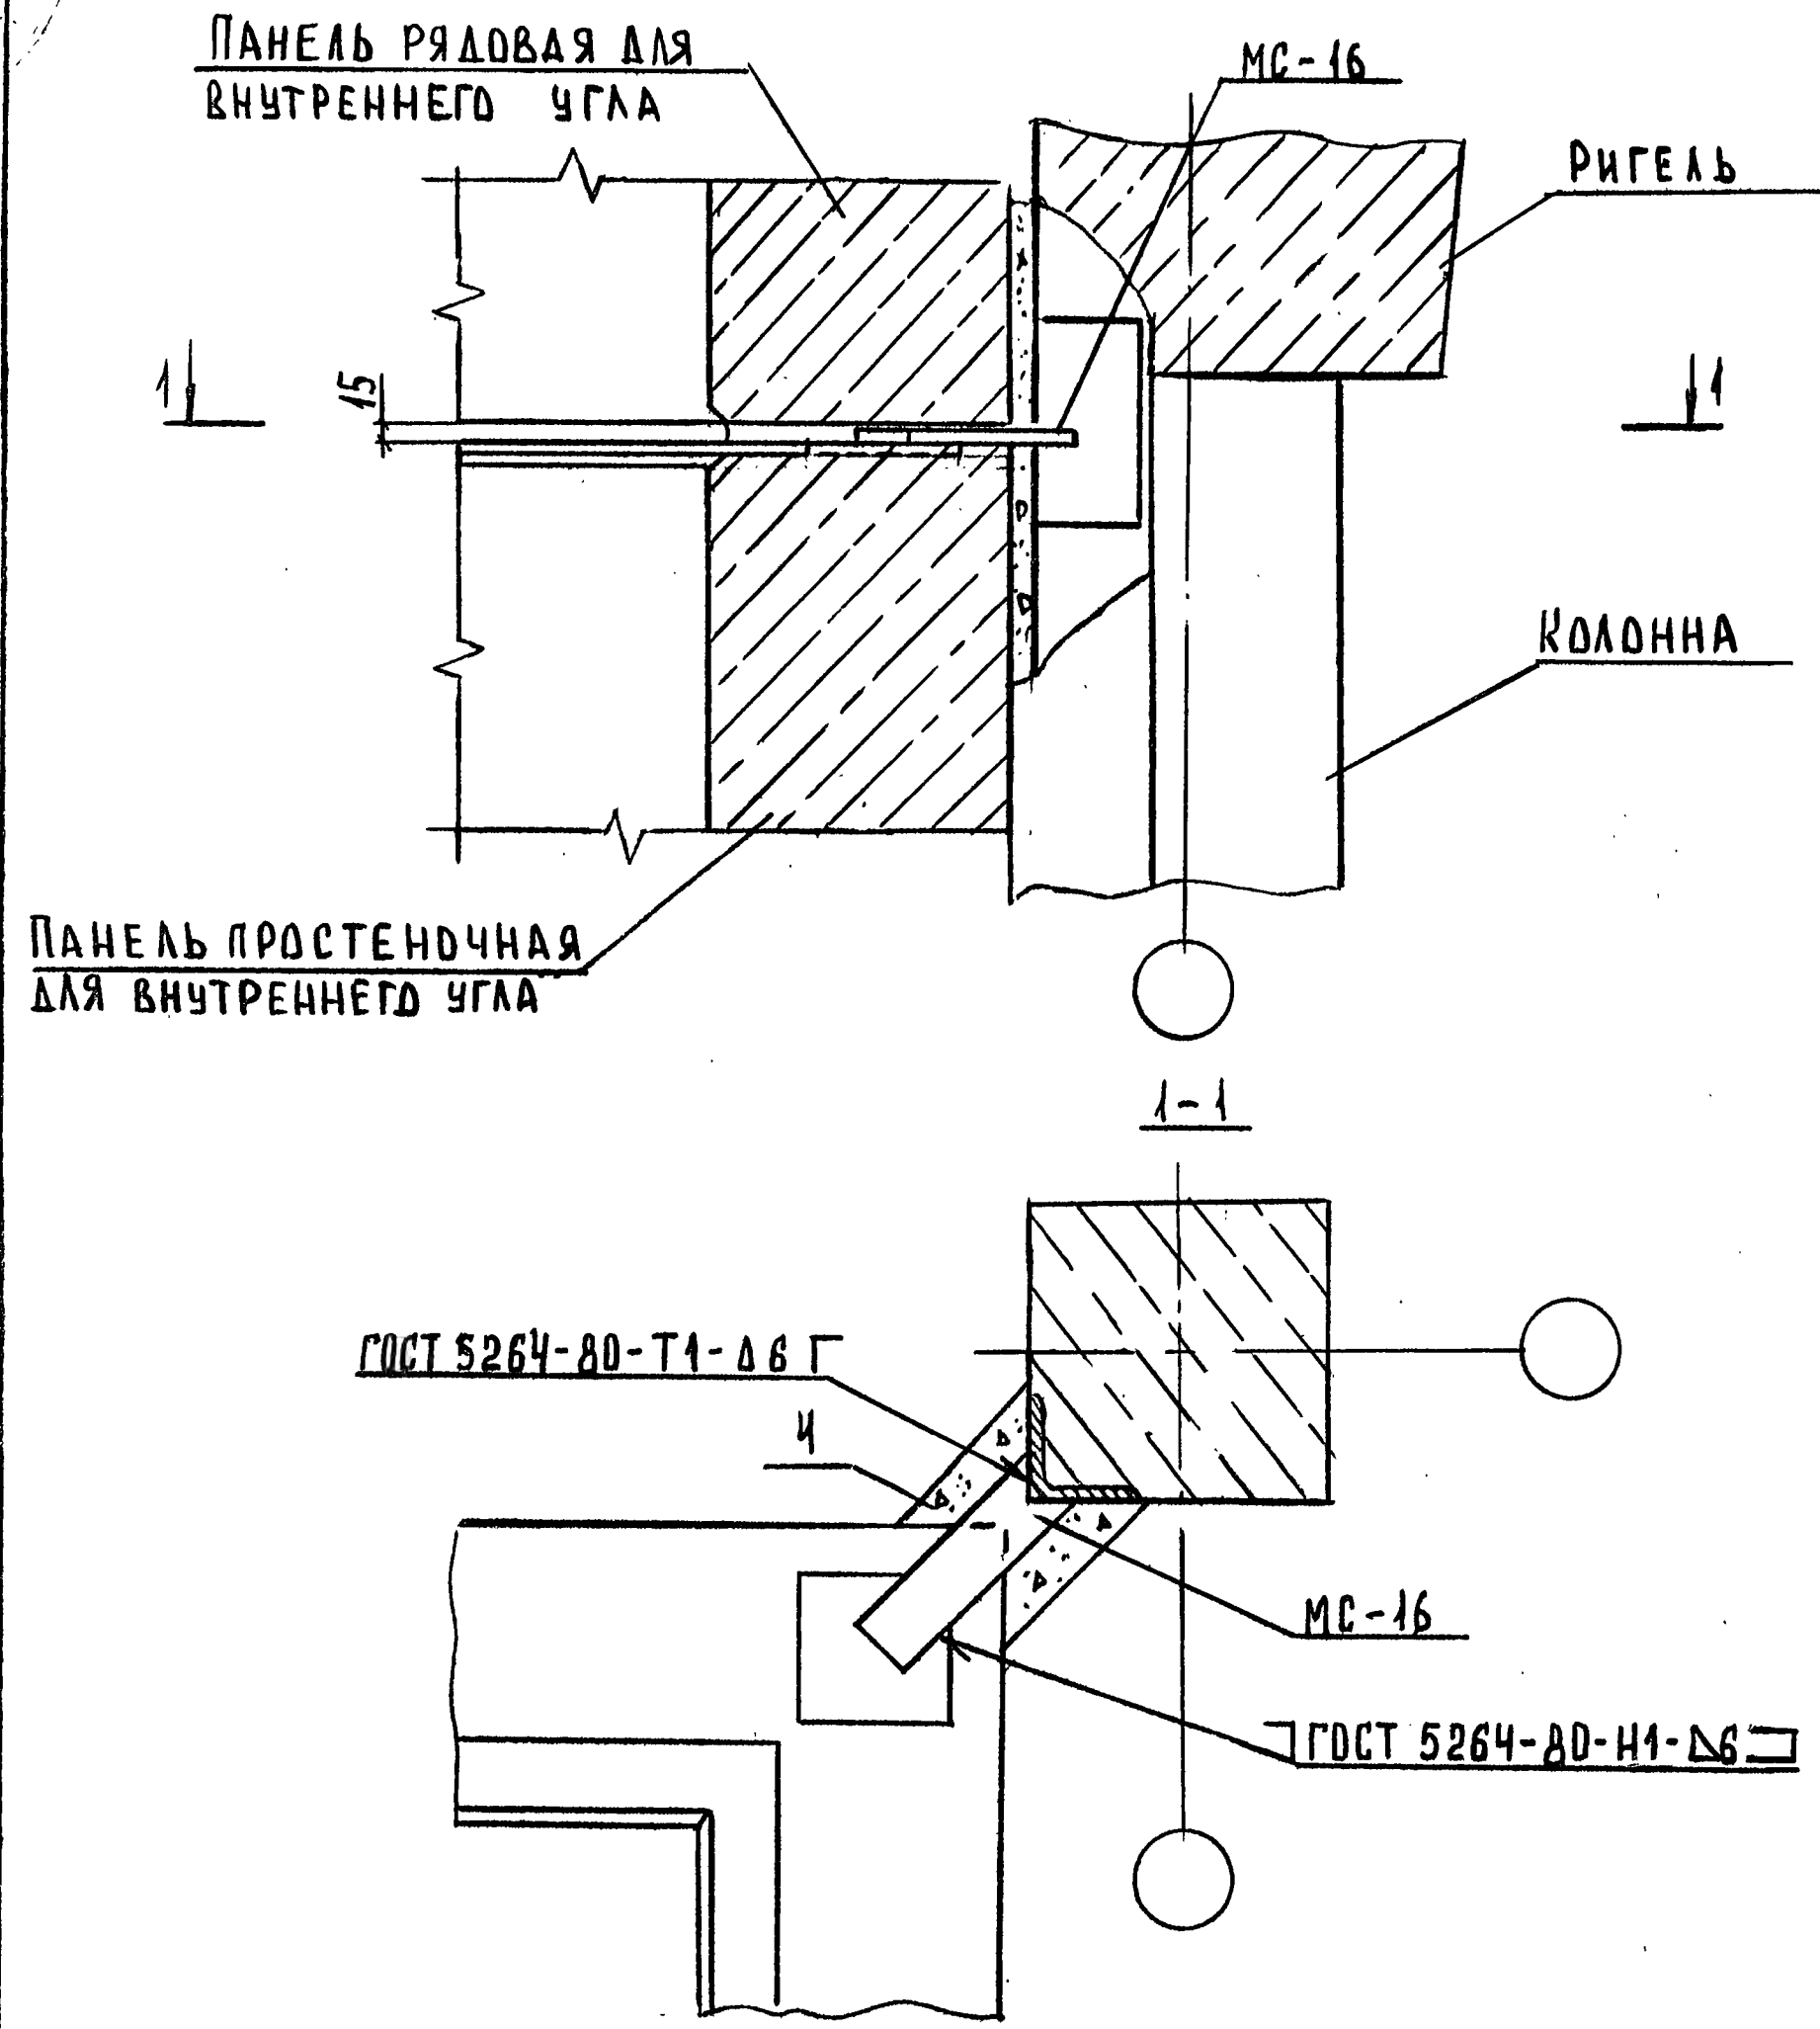


ИНВ. №	№ ПОДА	ПОДПИСЬ	И ДАТА	ВЗАИМ. ИНВ. №
2.230-2.4-14.00				
НАЧ. ОТД.	ГРЕКОВ	<i>Грек</i>	25.03.88	
Н. КОНТР.	КАЛЯПКИНА	<i>Кал</i>		
ГЛА. ИНЖ. ОТД.	ШАХОВА	<i>Шах</i>		
ГИП	ШАХОВА	<i>Шах</i>		
РУК. ГР.	КАЛЯПКИНА	<i>Кал</i>		
СТ. ТЕХН.	ЯВТУШЕНКО	<i>Яв</i>		
ДЕТАЛЬ ТД 49				СТАДИЯ ЛИСТ ЛИСТОВ Р 1
ЦНИИЭП				УЧЕБНЫХ ЗДАНИЙ
ФОРМАТ А4				


ИНВ. №	№ ПОДА	ПОДПИСЬ	И ДАТА	ВЗАИМ. ИНВ. №
2.230-2.4-15.00				
НАЧ. ОТД.	ГРЕКОВ	<i>Грек</i>	25.03.88	
Н. КОНТР.	КАЛЯПКИНА	<i>Кал</i>		
ГЛА. ИНЖ. ОТД.	ШАХОВА	<i>Шах</i>		
ГИП	ШАХОВА	<i>Шах</i>		
РУК. ГР.	КАЛЯПКИНА	<i>Кал</i>		
СТ. ТЕХН.	ЯВТУШЕНКО	<i>Яв</i>		
ДЕТАЛЬ ТД 50...ТД 53				СТАДИЯ ЛИСТ ЛИСТОВ Р 1
ЦНИИЭП				УЧЕБНЫХ ЗДАНИЙ
ФОРМАТ А4				

ОБОЗНАЧЕНИЕ	ТД	В, мм	МС-
2.230-2.4 - 15.00	50	250	12
-01	51	300	13
-02	52	350	14
-03	53	400	15

ПАНЕЛЬ ПРОСТЕНОЧНАЯ (РЯДОВАЯ)
ДЛЯ ВНУТРЕННЕГО УГЛА

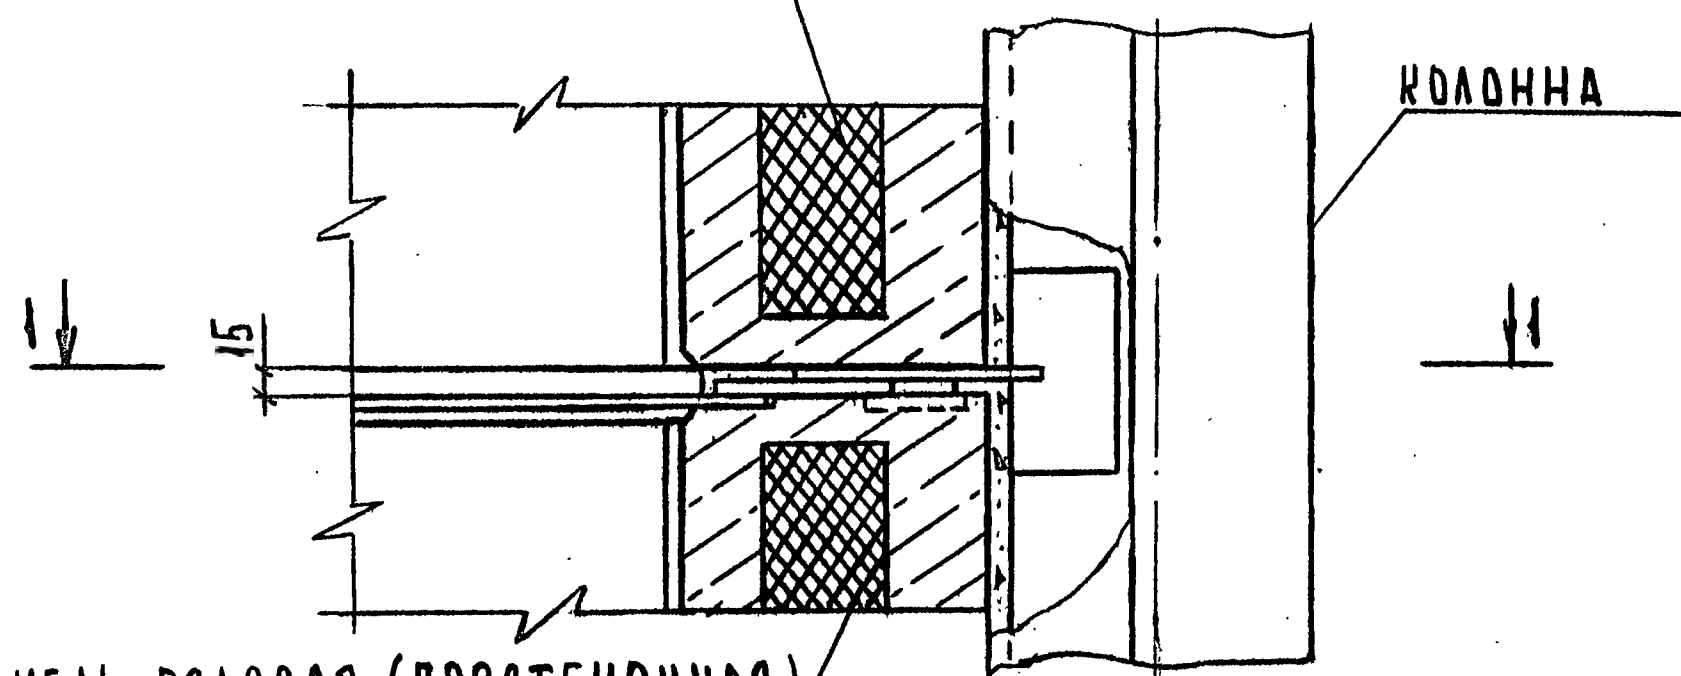

ПАНЕЛЬ РЯДОВАЯ (ПРОСТЕНОЧНАЯ)
ДЛЯ ВНУТРЕННЕГО УГЛА

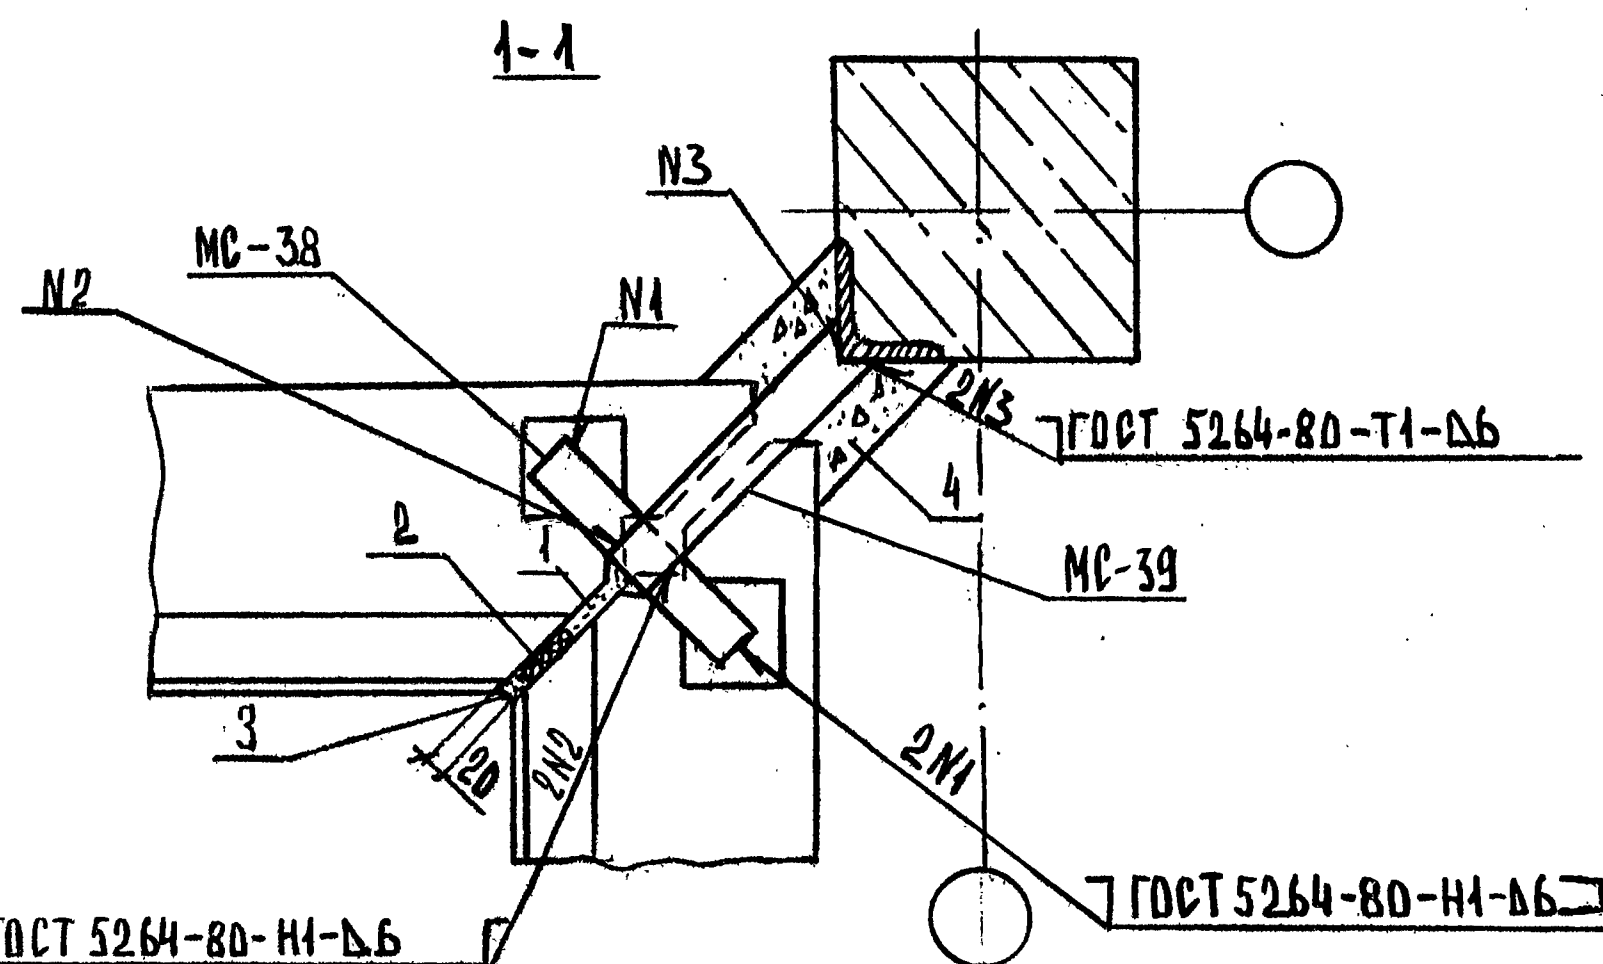

ПРИ КРЕПЛЕНИИ ВЕРХА ПРОСТЕНОЧНОЙ ПАНЕЛИ ВНУТРЕННЕГО
УГЛА РИГЕЛЬ УСЛОВНО НЕ ПОКАЗАН.

НАЧ. ОТА	ГРЕКОВ	25.03.87
Н. КОНТР.	КАЛЯПКИНА	
ГЛ. ИНЖ. ОТА	ШАХОВА	
ГИП	ШАХОВА	
РУК. ГР.	КАЛЯПКИНА	
СТ. ТЕХН.	ЯВТУШЕНКО	

2.230-2.4-16.00


ДЕТАЛЬ ТД 54

СТАДИЯ	ЛИСТ	ЛИСТОВ
Р		1
ЦНИИЭП		
УЧЕБНЫХ ЗАДАНИЙ		

ФОРМАТ А4


ПАНЕЛЬ ПАРАПЕТНАЯ ДЛЯ
ВНУТРЕННЕГО УГЛА

Рис. 1

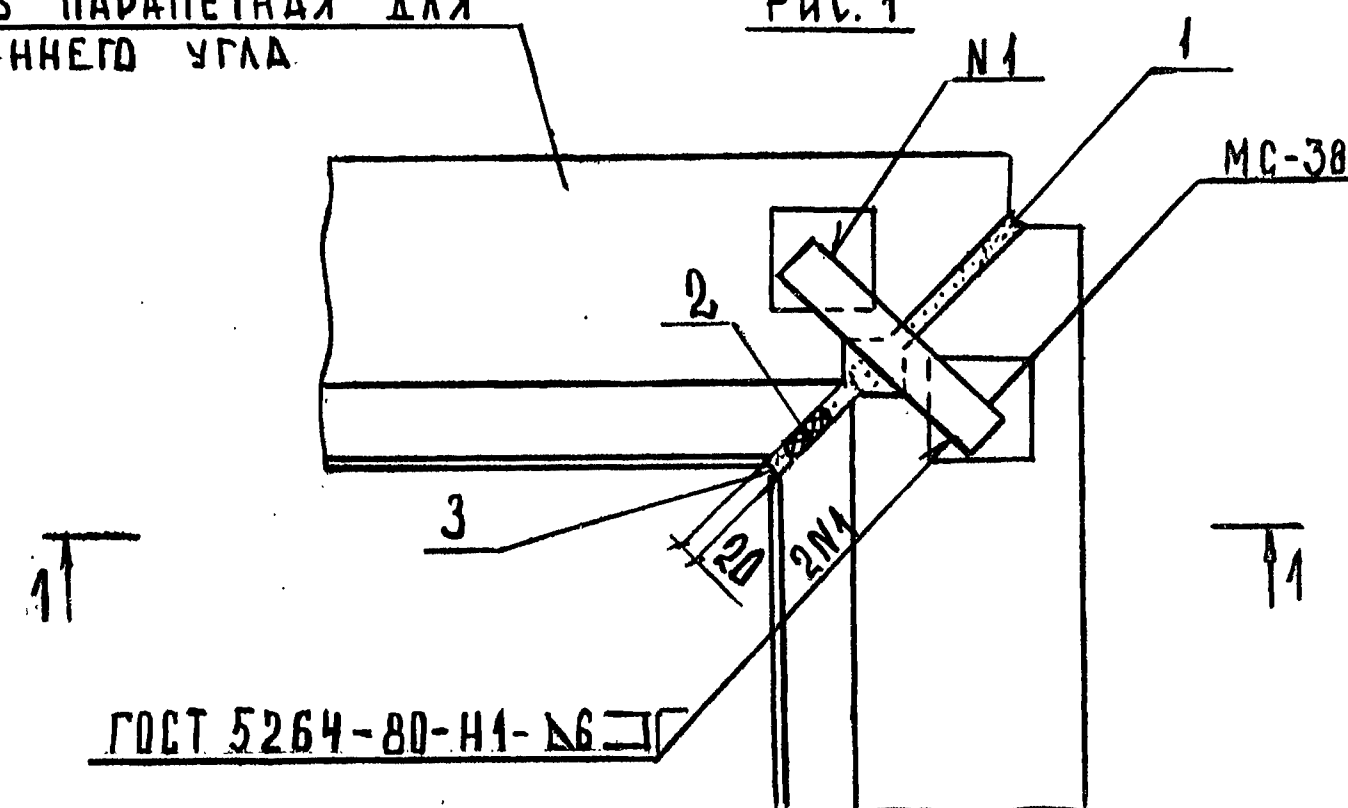

ПАНЕЛЬ ПАРАПЕТНАЯ ДЛЯ
ВНУТРЕННЕГО УГЛА

Рис. 2

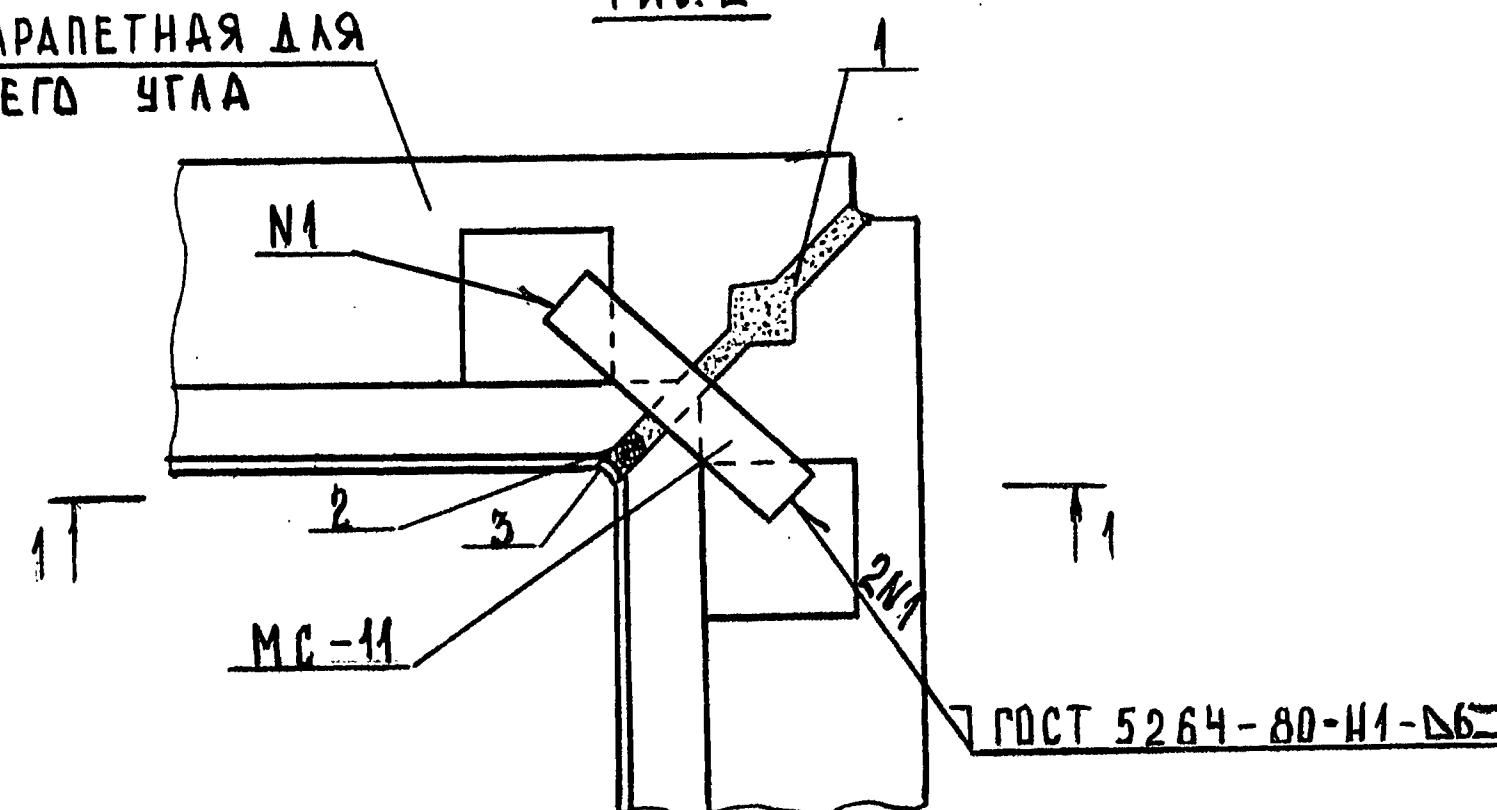

ОБОЗНАЧЕНИЕ	ТД	Рис.
2.230-2.4-17.00	55	1
-01	56	2

НАЧ. ОТА	ГРЕКОВ	25.03.87
Н. КОНТР.	КАЛЯПКИНА	
ГЛ. ИНЖ. ОТА	ШАХОВА	
ГИП	ШАХОВА	
РУК. ГР.	КАЛЯПКИНА	
СТ. ТЕХН.	ЯВТУШЕНКО	

2.230-2.4-17.00

ДЕТАЛЬ ТД 55, ТД 56


СТАДИЯ	ЛИСТ	ЛИСТОВ
Р		1
ЦНИИЭП		
УЧЕБНЫХ ЗАДАНИЙ		

22656


23


ФОРМАТ А4

Копия верна

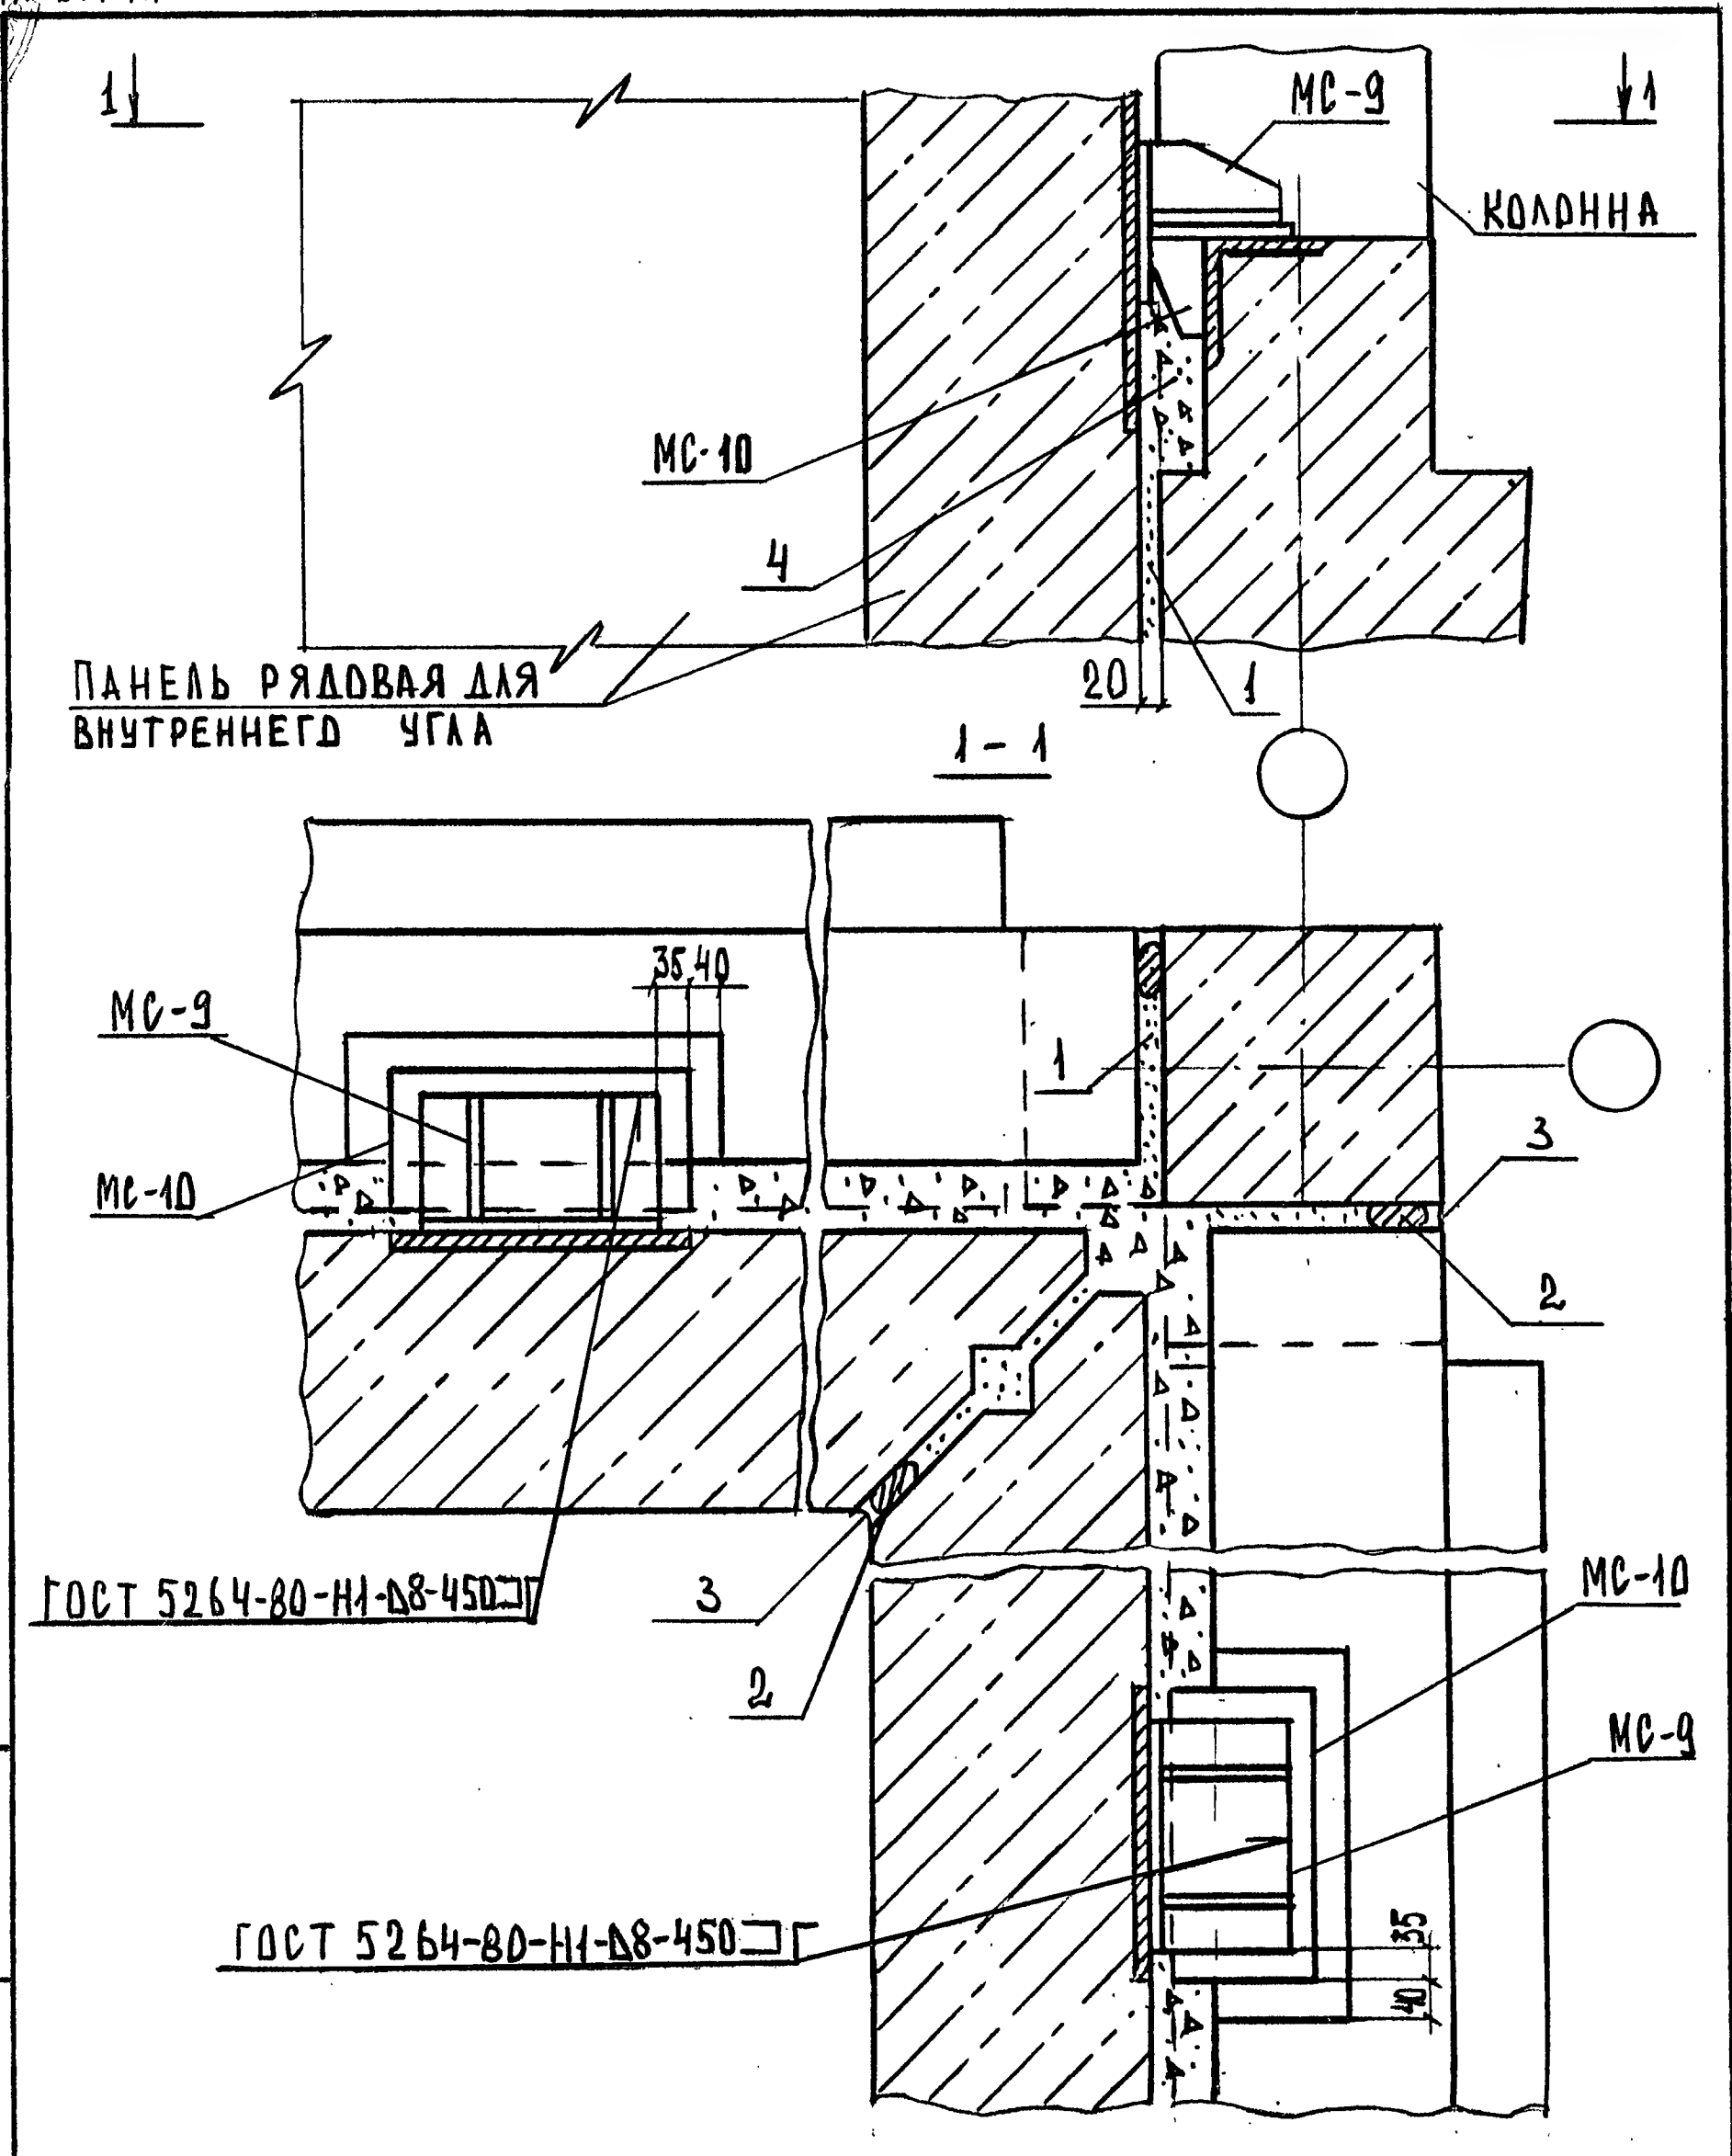

ИЗВ. № ПОДЛ.	ПОДПИСЬ И ДАТА	ВЗН. ИЗВ. №	НАЧ. ОТД.	ГРЕКОВ	25.03.07	2.230-2.4-18.00	СТАДИЯ	ЛИСТ	ЛИСТОВ
			Н. КОНТР.	КАЛЯПИНА					
			П. ИНИ. ОТД.	ШАХОВА					
			ГНП	ШАХОВА					
			РУК. ГР.	КАЛЯПИНА					
			СТ. ТЕХН.	ЯВТУЩЕНКО		ДЕТАЛЬ ТД57	Р	1	2
						ЦНИИЭП УЧЕБНЫХ ЗАДАНИЙ			

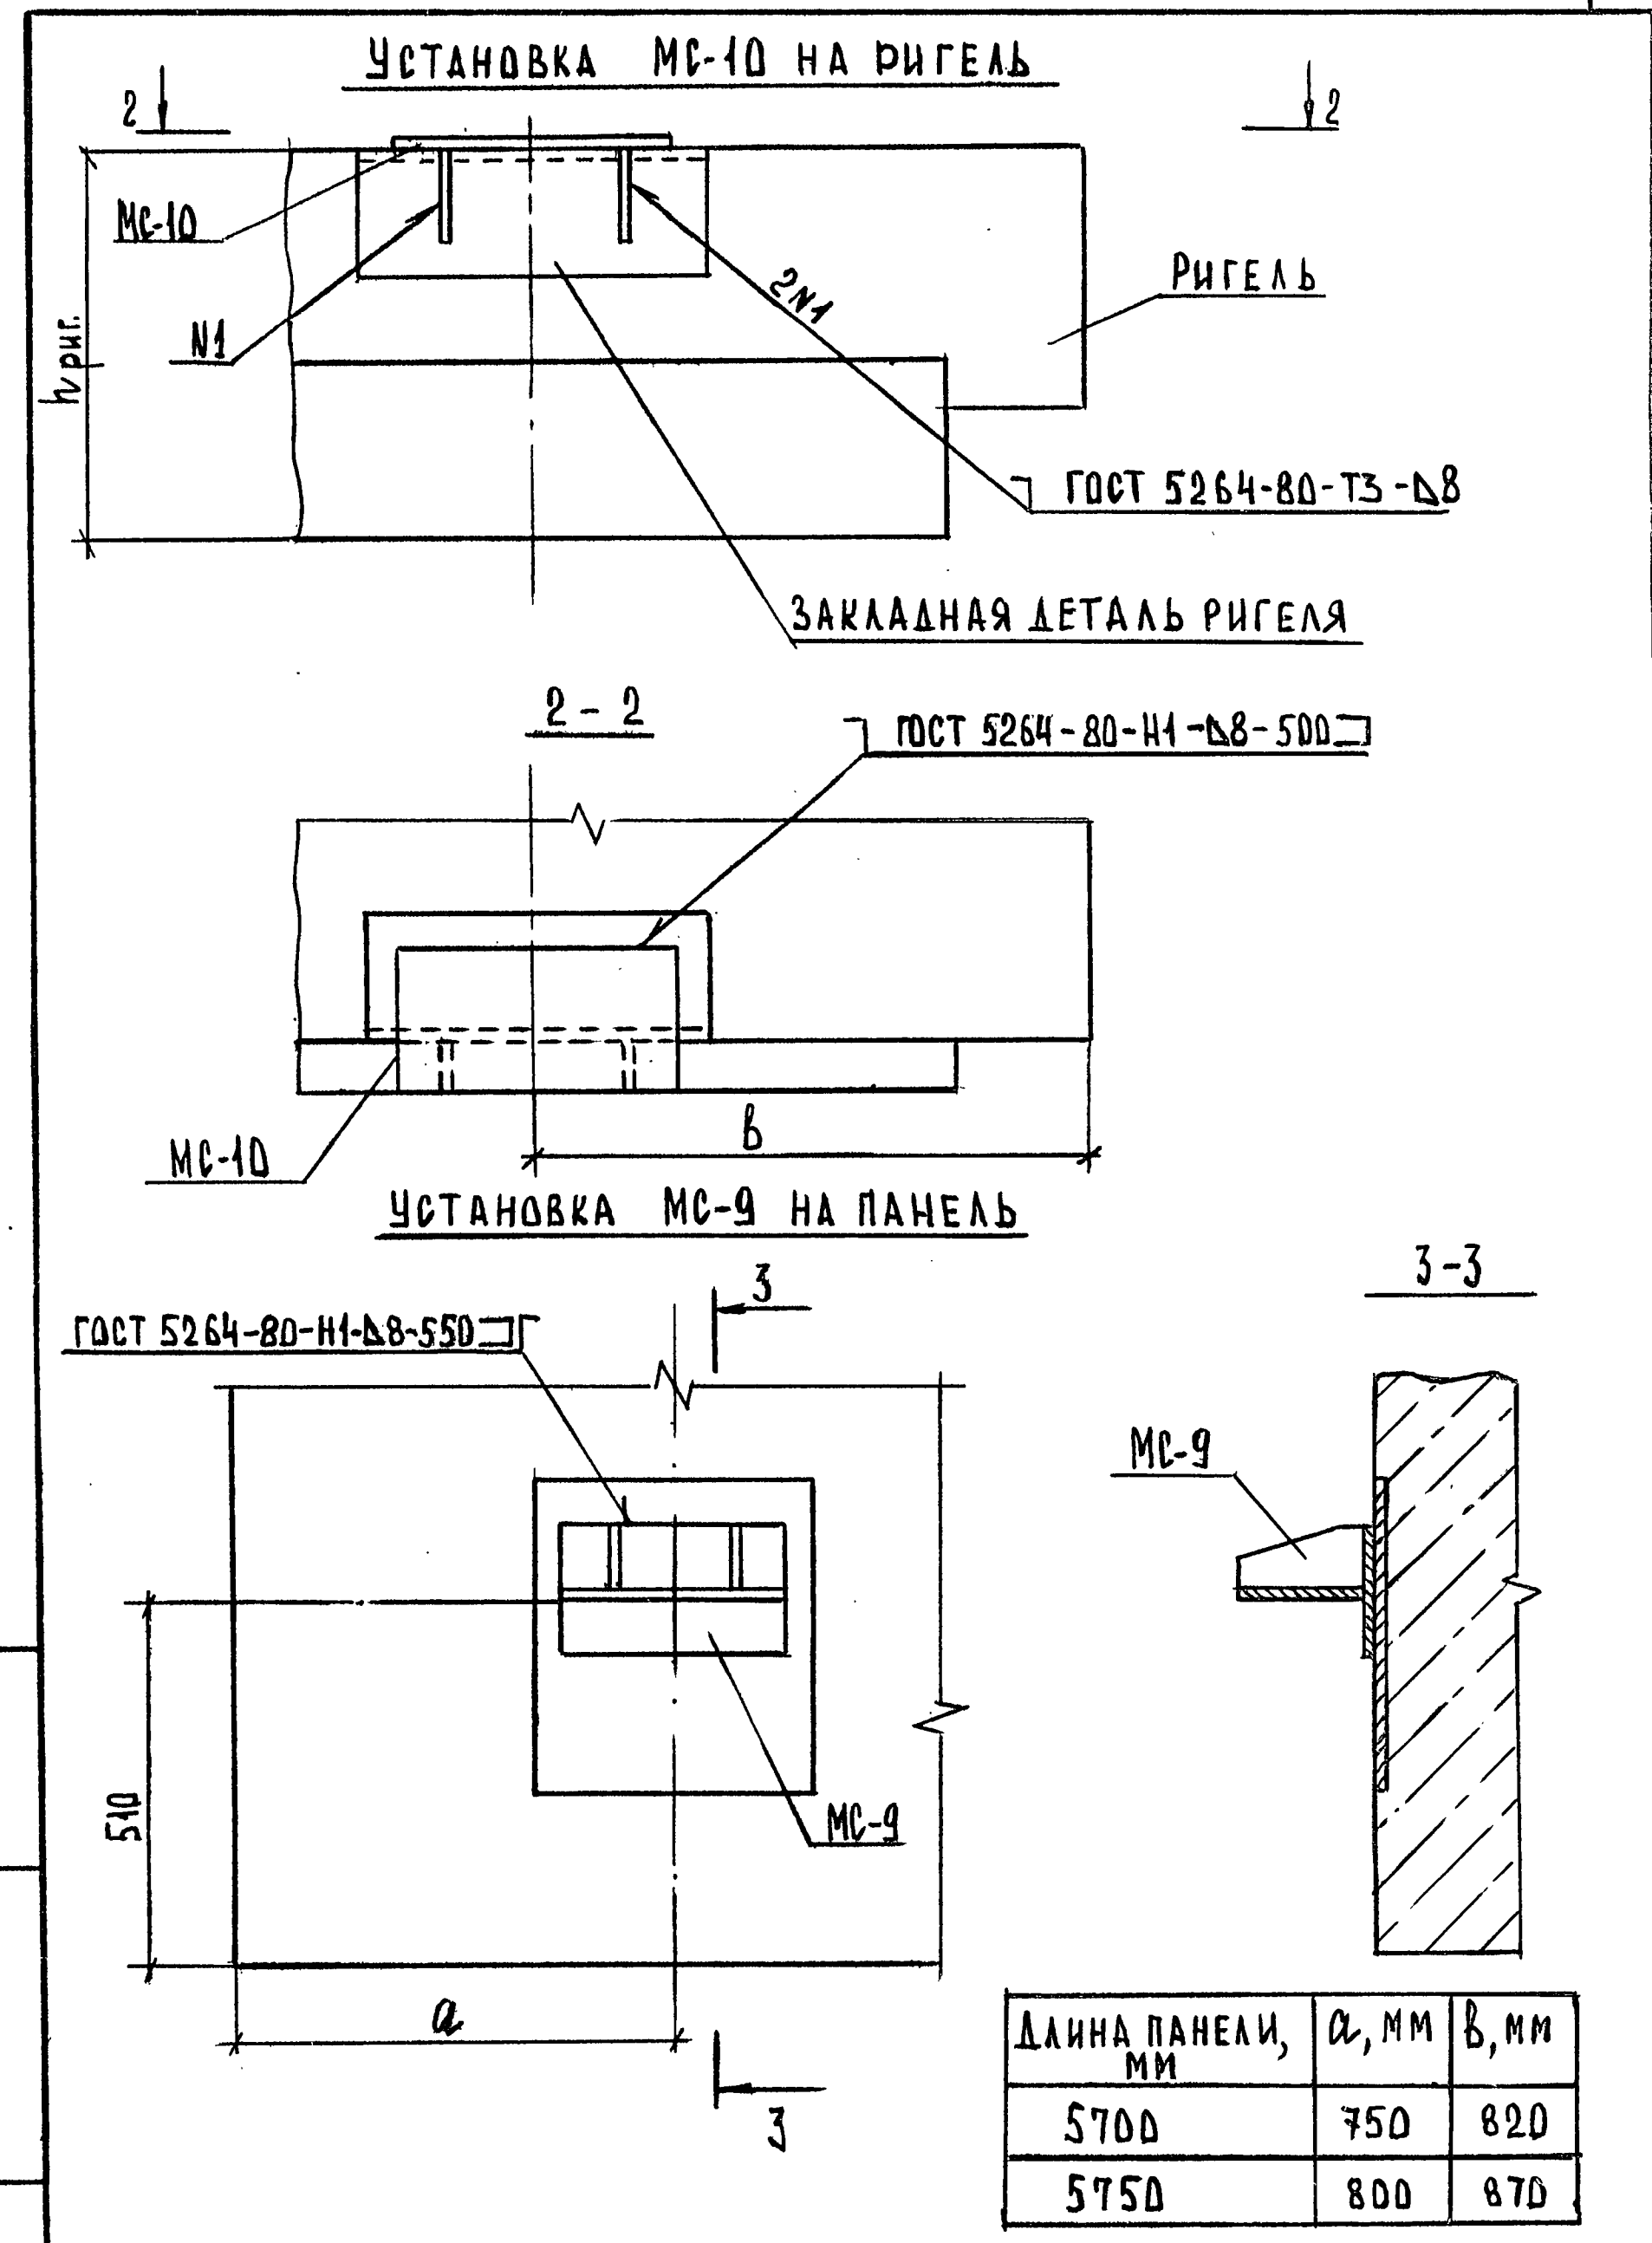


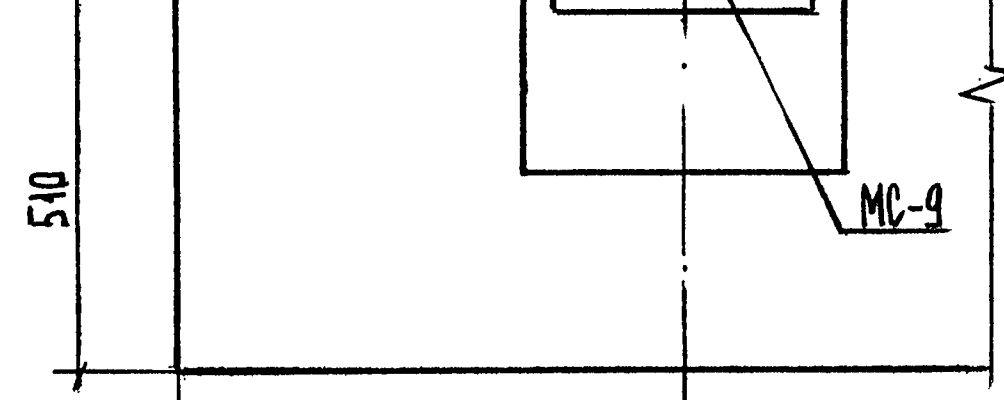ИЗВ. № ПОДА, ПОДПИСЬ И ДАТА	ВЗН. ИЗВ. №	

ДЛИНА ПАНЕЛИ, мм	а, мм	б, мм
5700	750	820
5750	800	870


2.230-2.4-18.00	ЛИСТ
	2

22656 24

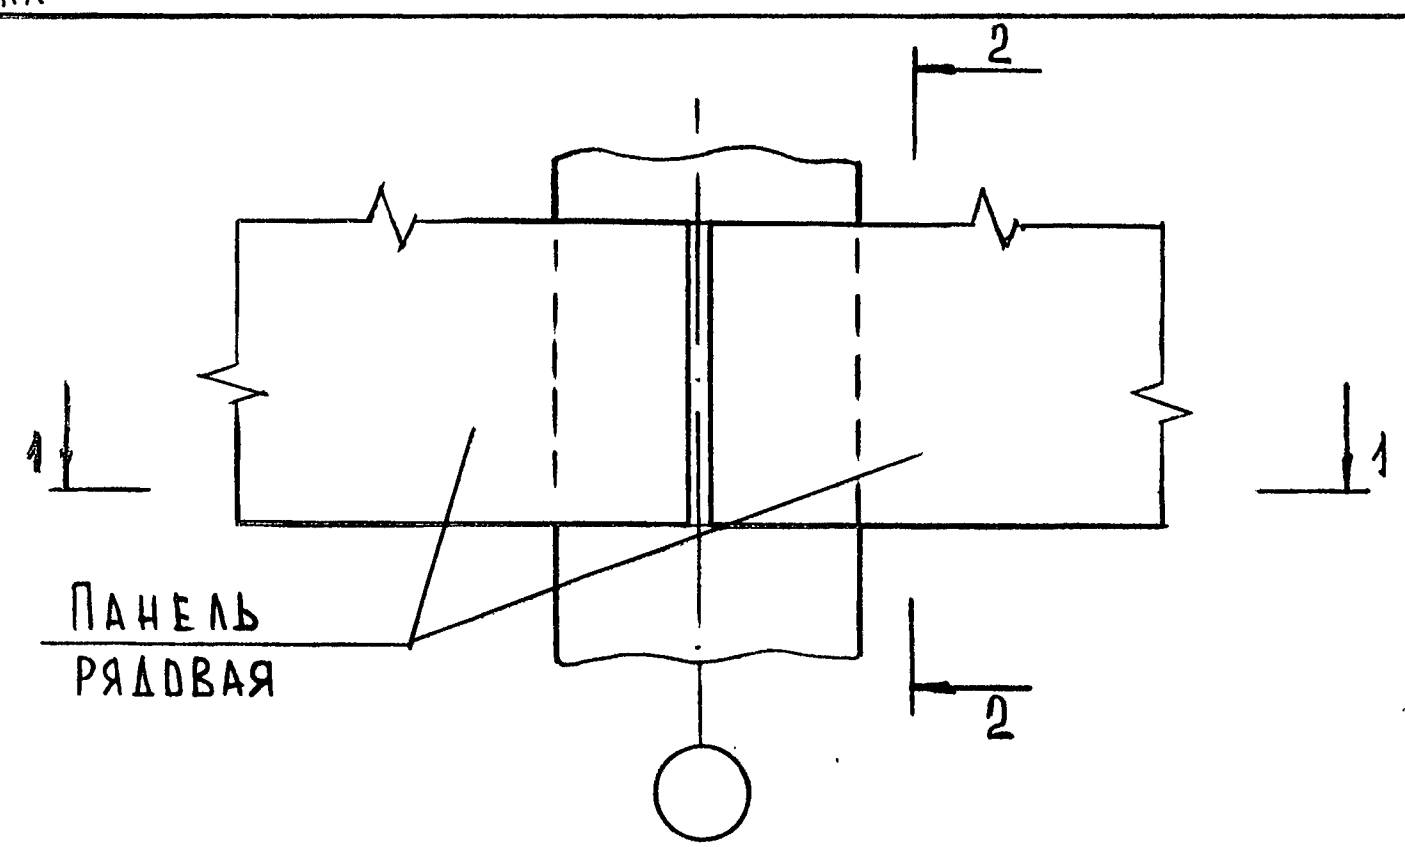

ПАНЕЛЬ
РЯДОВАЯ

1-1

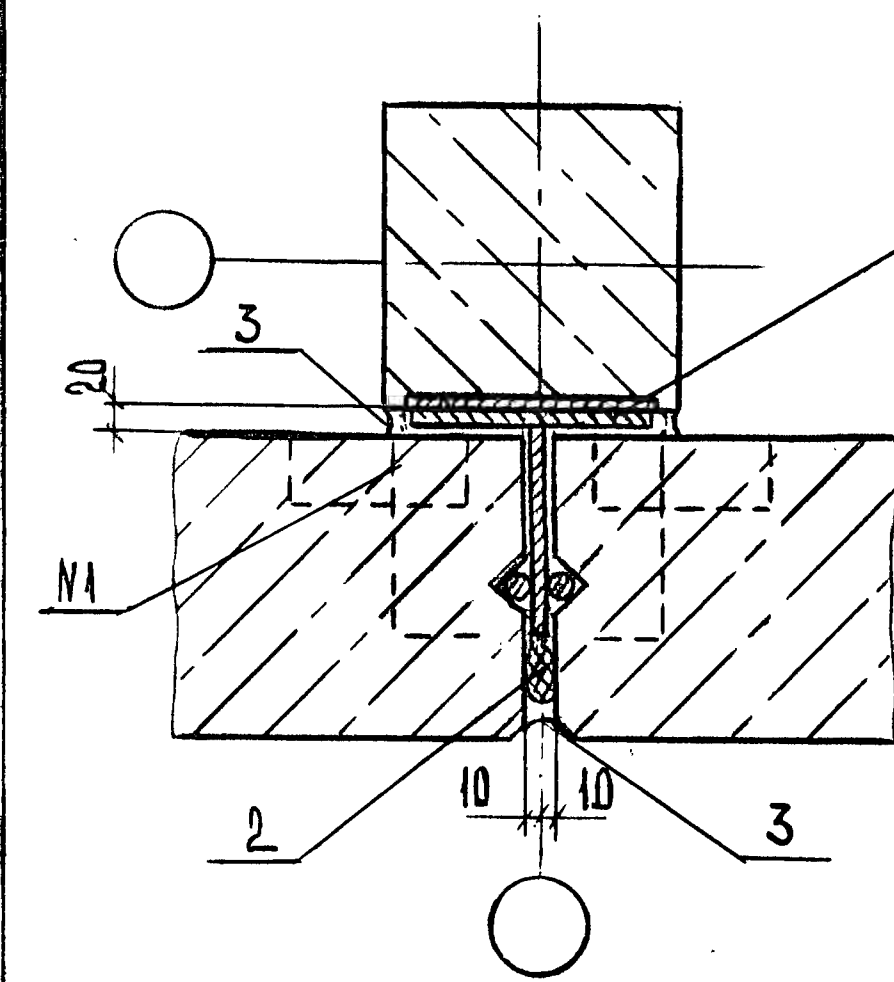

КОНСОЛЬ ОПОРНАЯ РК

ОБОЗНАЧЕНИЕ	ТД	Рис.	РК
2.230-2.4-19.00	58	1	5с
-01	59	1	6с
-02	60	1	7с
-03	61	1	8с
-04	62	2	5с
-05	63	2	6с
-06	64	2	7с


2.230-2.4-19.00

ДЕТАЛЬ ТД 58...ТД 64

СТАДИЯ	ЛИСТ	ЛИСТОВ
Р	1	2
ЦНИИЭП УЧЕБНЫХ ЗАДАНИЙ		

ФОРМАТ А4

ИНВ. № ПОДЛ.	ПОДПИСЬ И ДАТА	ВЗАН. ИНВ. №
НАЧ. ОТД.	ГРЕКОВ	25.03.87
Н. КОНТР.	КАЛЯПКИНА	
ГЛ. ИНЖ. ОТД.	ШАХОВА	
ГИП	ШАХОВА	
РУК. ГР	КАЛЯПКИНА	
СТ. ТЕХН	ЯВТУШЕНКО	

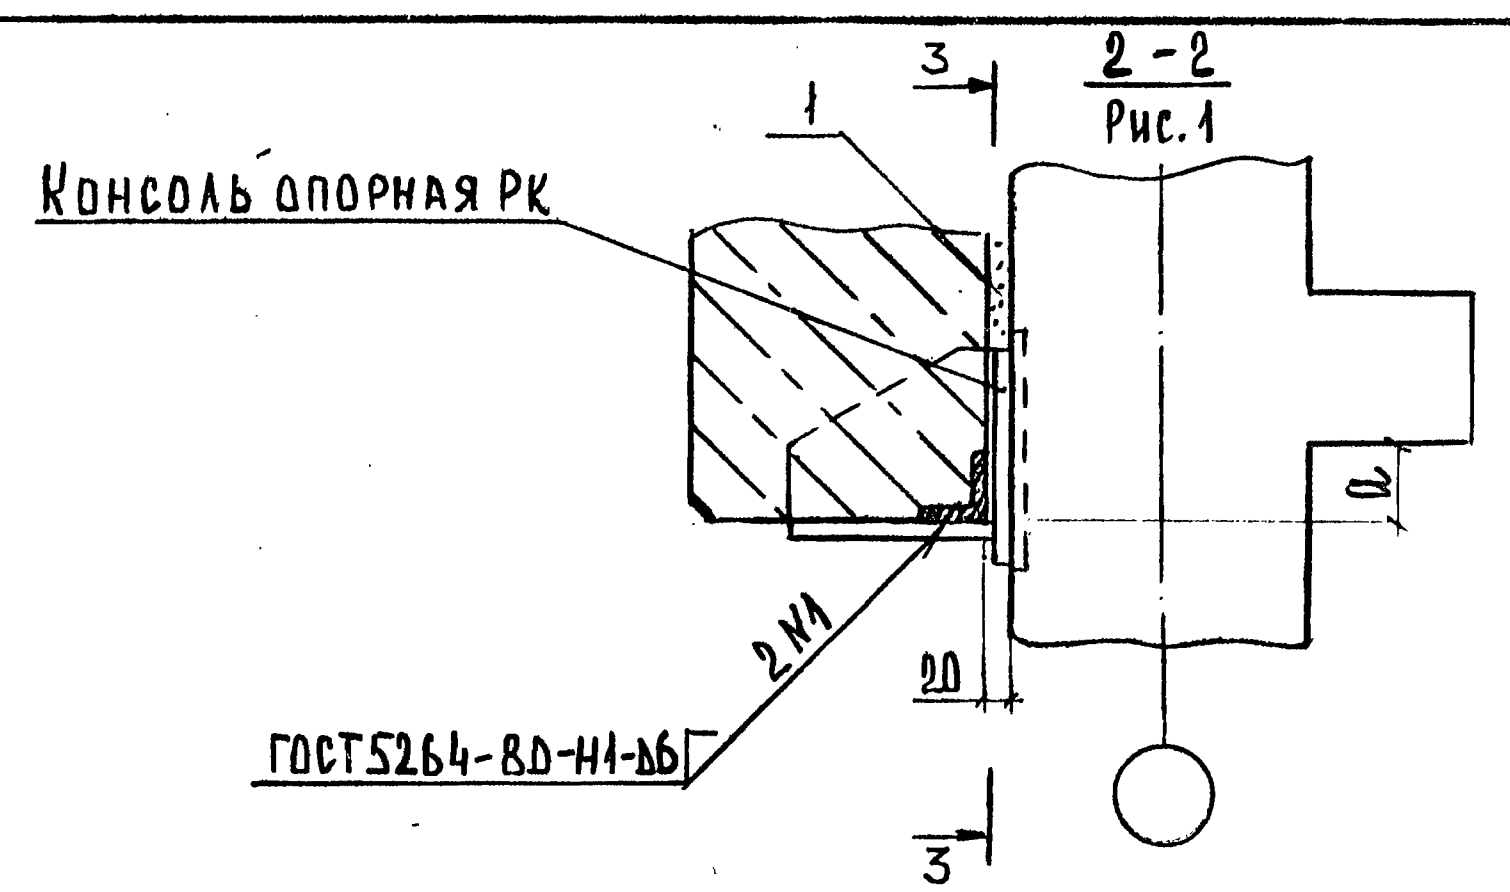

КОНСОЛЬ ОПОРНАЯ РК

ГОСТ 5264-80-Н1-ДБ


2-2
Рис. 1

КОНСОЛЬ ОПОРНАЯ РК

ГОСТ 5264-80-Н1-ДБ

2-2
Рис. 2

3-3

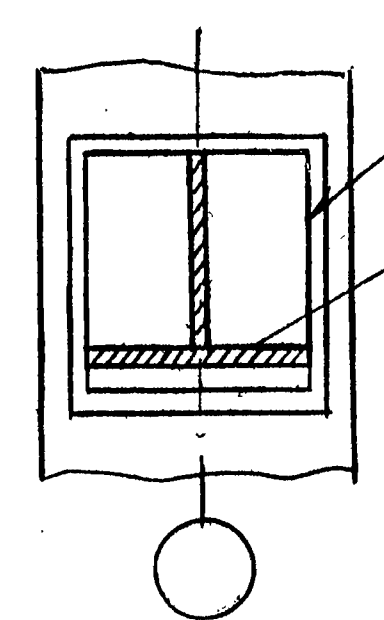

ГОСТ 5264-80-Н1-Б00

КОНСОЛЬ
ОПОРНАЯ РК

ВЫСОТА РИГЕЛЯ, мм	а, мм
450	50
600	200

2.230-2.4-19.00


ИНВ. № ПОДЛ.	ПОДПИСЬ И ДАТА	ВЗАН. ИНВ. №
--------------	----------------	--------------

22656

25

ФОРМАТ А4

ЛИСТ
2

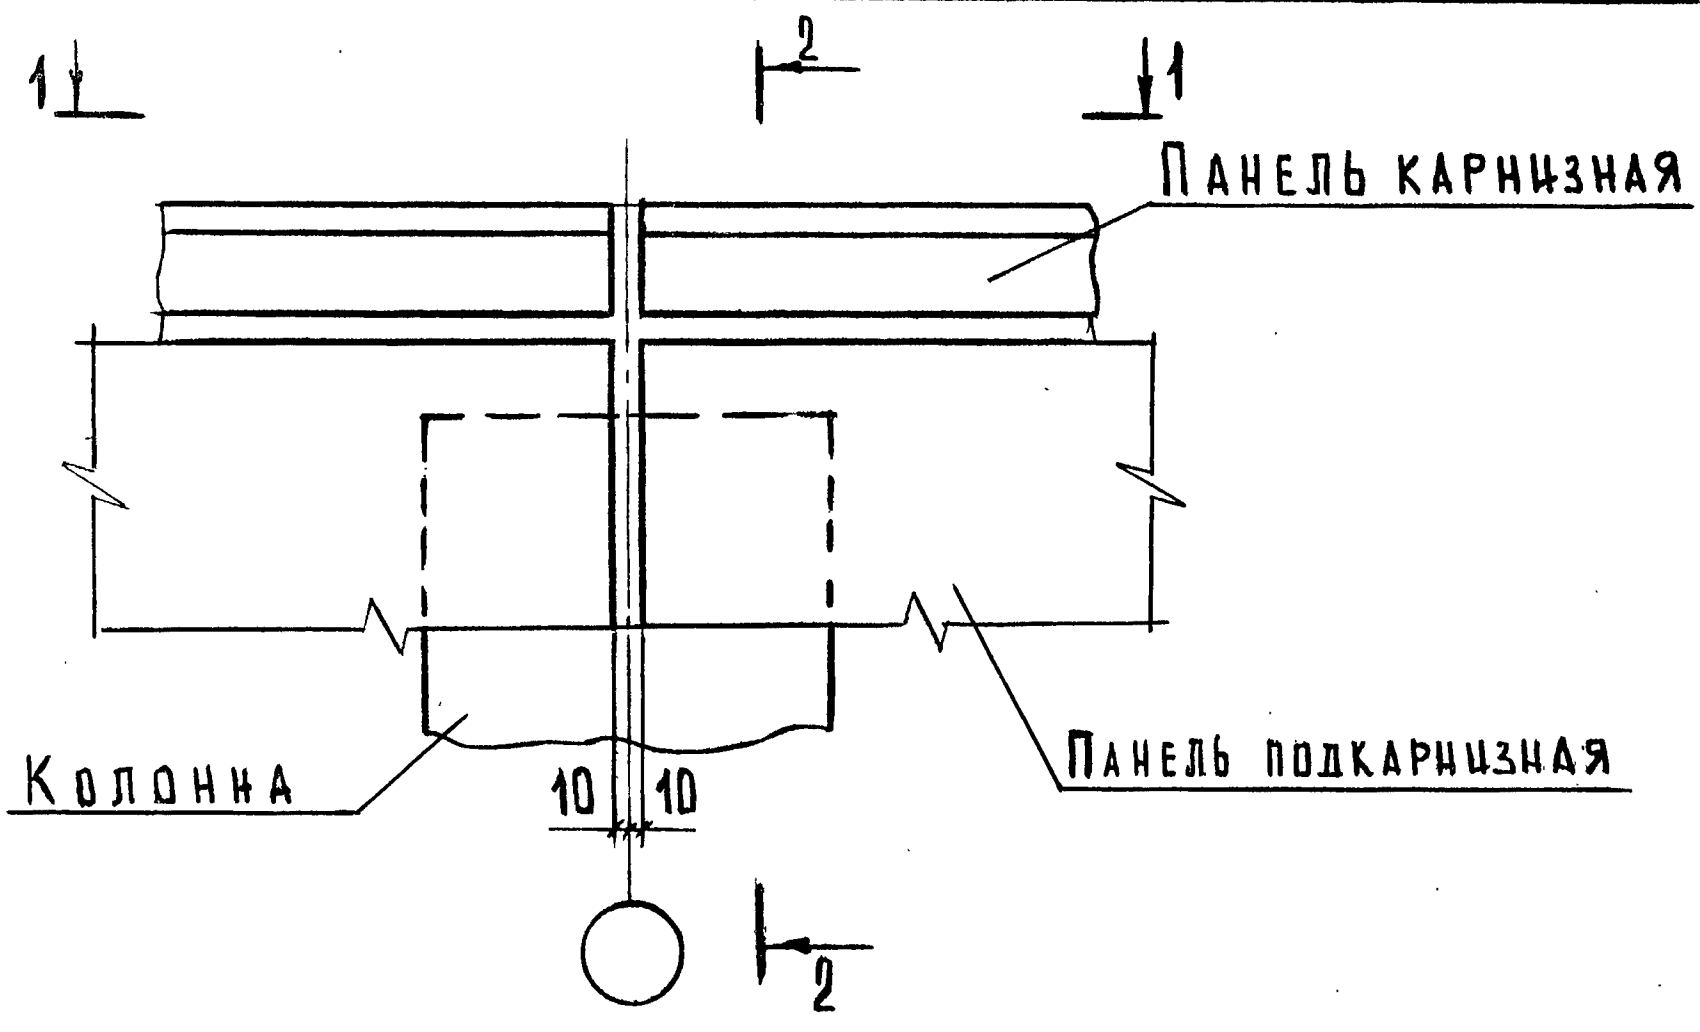

ОБОЗНАЧЕНИЕ	ТД	Сечение колонн, мм	Рис.	В, мм	МС-
2.230-2.4-20.00	65	300×300	1,3	100	4,17,20,27
-01	66	400×400	1,3	100	5,17,20,27
-02	67	400×400	1,3	30	5,18,23,27
-03	68	400×400	2,4	180	24,19,27
-04	69	300×300	1,5	100	4,17,20,27
-05	70	400×400	1,5	100	5,17,20,27
-06	71	400×400	1,5	30	5,18,23,27
-07	72	400×400	2,6	180	24,19,27

ИНВ. № ПОДЛ.	ПОДПИСЬ И ДАТА	ВЗАМ. ИНВ. №
НАЧ. ОТД.	ГРЕКОВ	05.03.87
Н. КОНТР.	КАЛЯПИНА	
ГЛ. ИНЖ. ОТД.	ШАХОВА	
ГНП	ШАХОВА	
РУК. ГР.	КАЛЯПИНА	
СТ. ТЕХН.	ДОМРАЧЕВА	


2.230-2.4-20.00

ДЕТАЛЬ ТД 65...ТД 72

СТАДИЯ	ЛИСТ	ЛИСТОВ
Р	1	6

ЦНИИЭП
УЧЕБНЫХ ЗДАНИЙ

ФОРМАТ А4


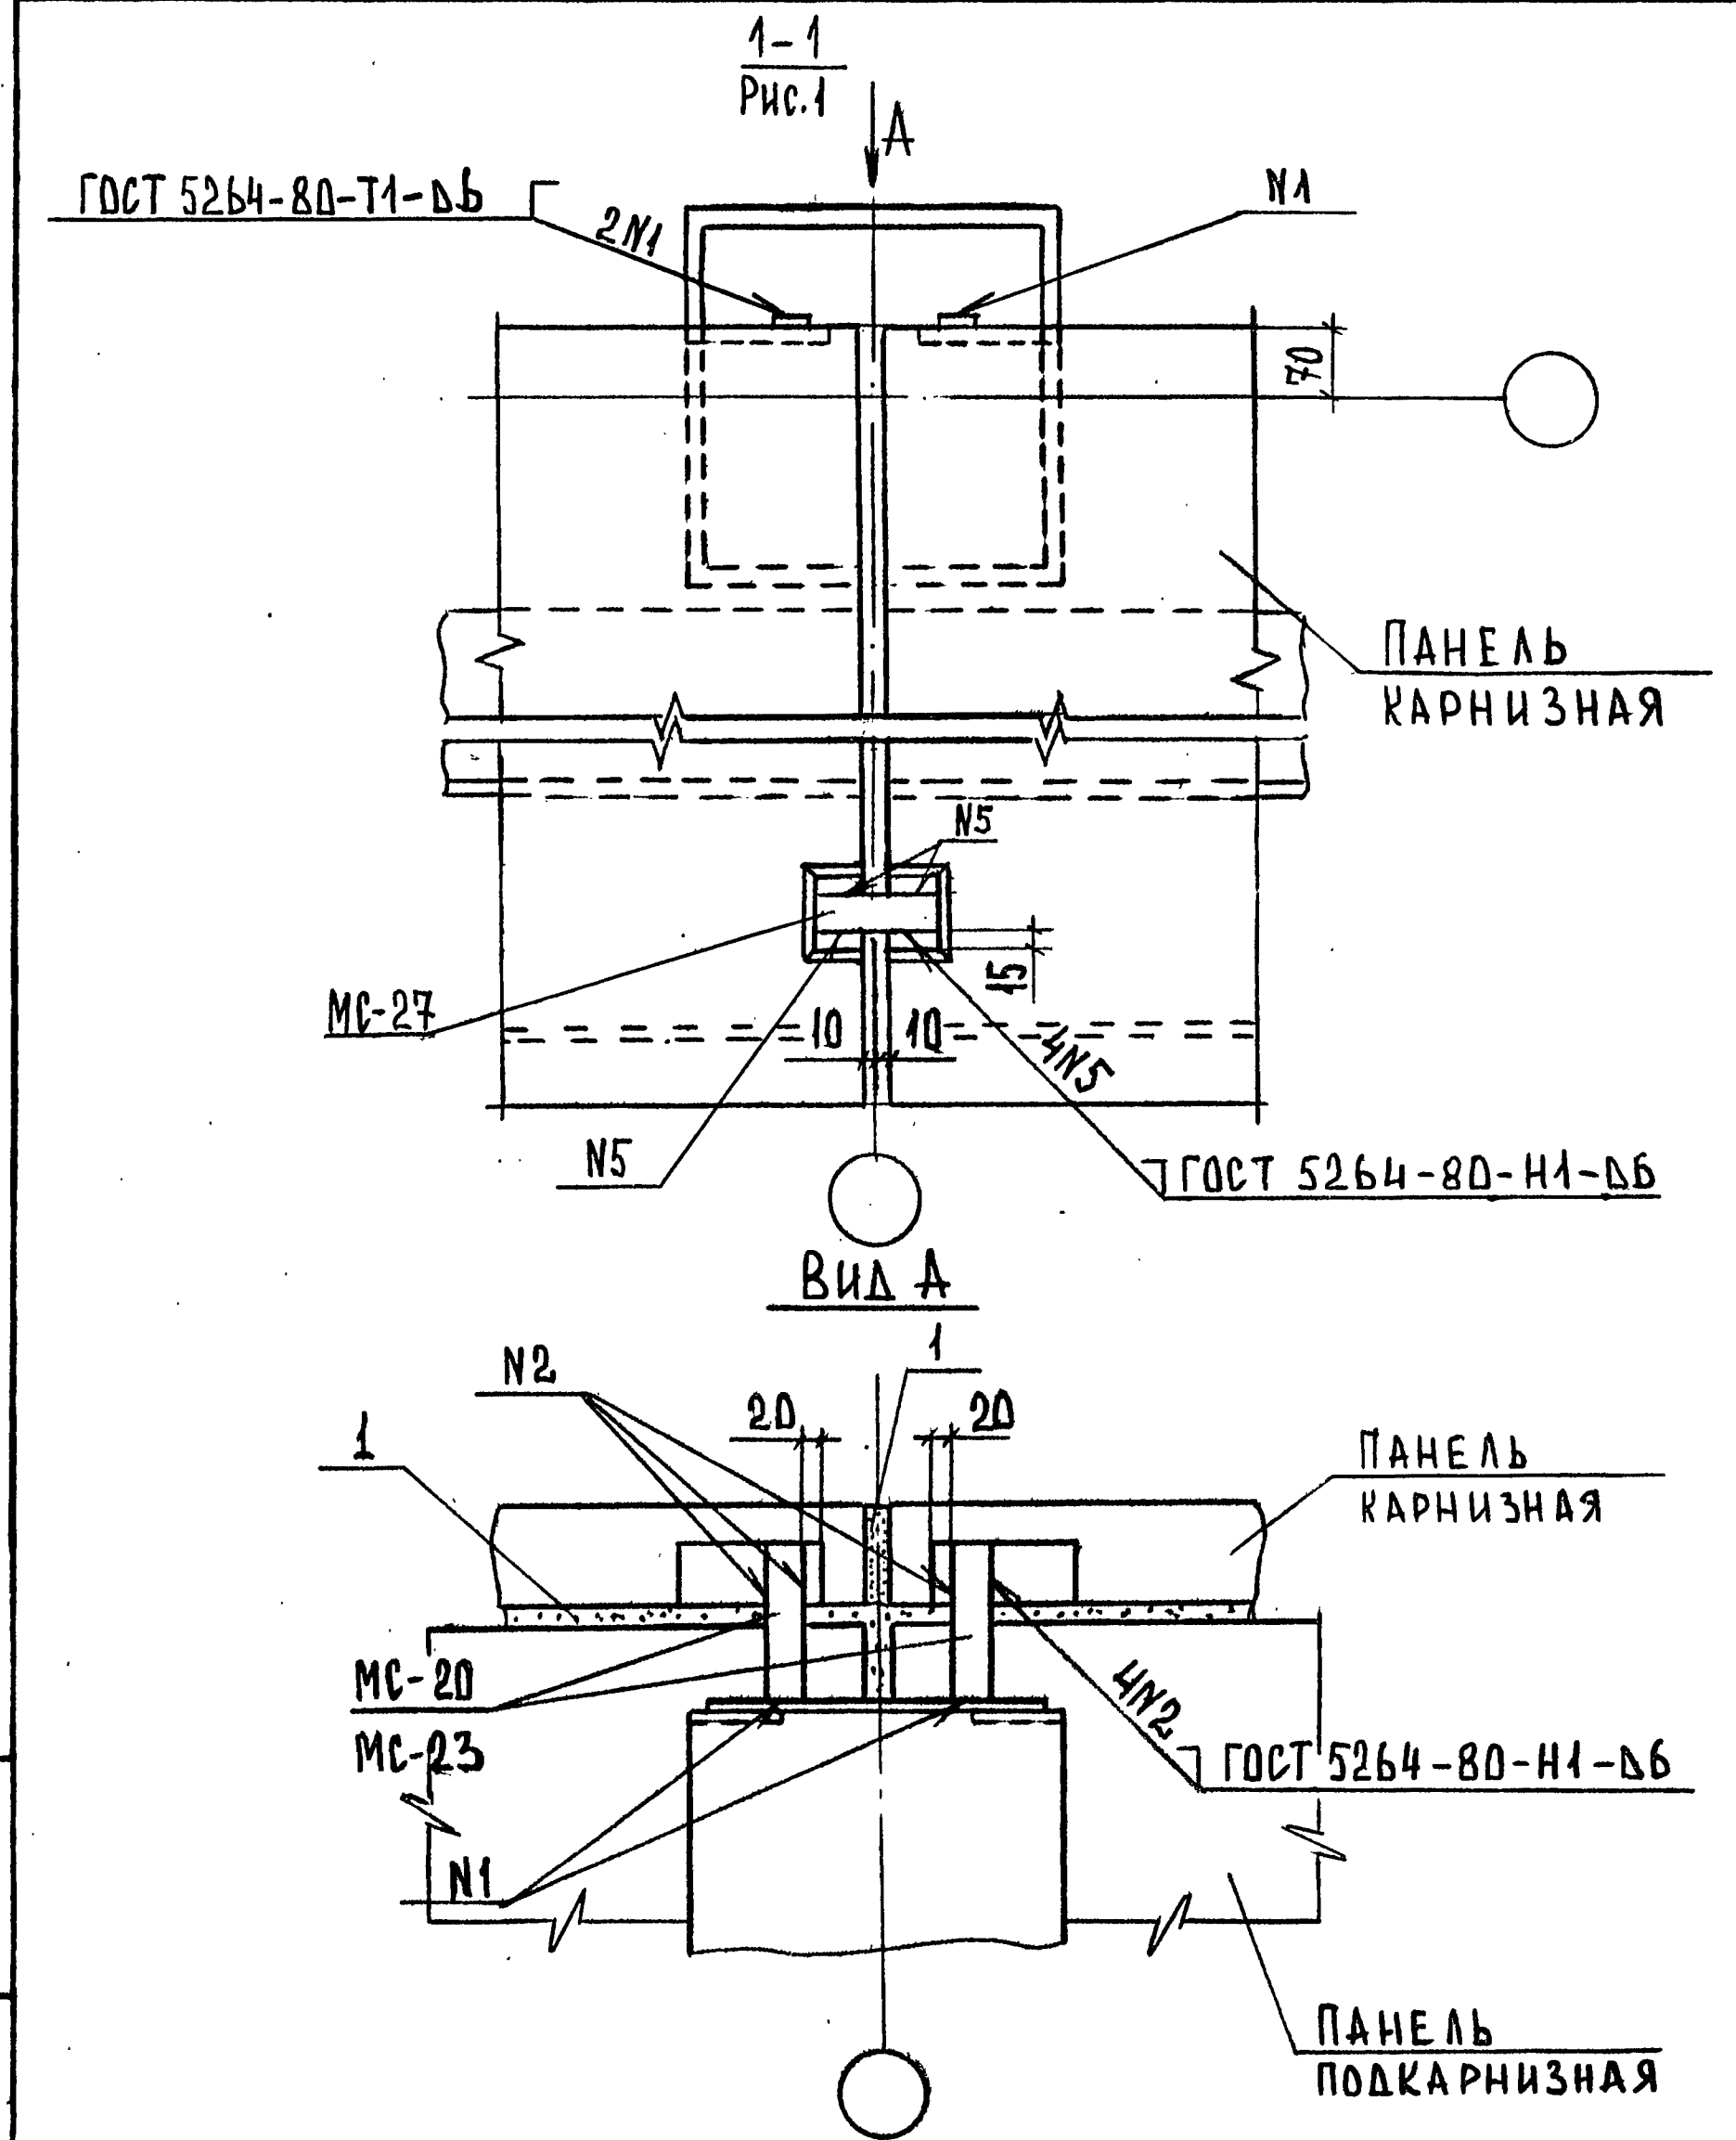


ИНВ. № ПОДЛ.	ПОДПИСЬ И ДАТА	ВЗАМ. ИНВ. №
--------------	----------------	--------------

2.230-2.4-20.00

22656 26 ФОРМАТ А4

Лист 2

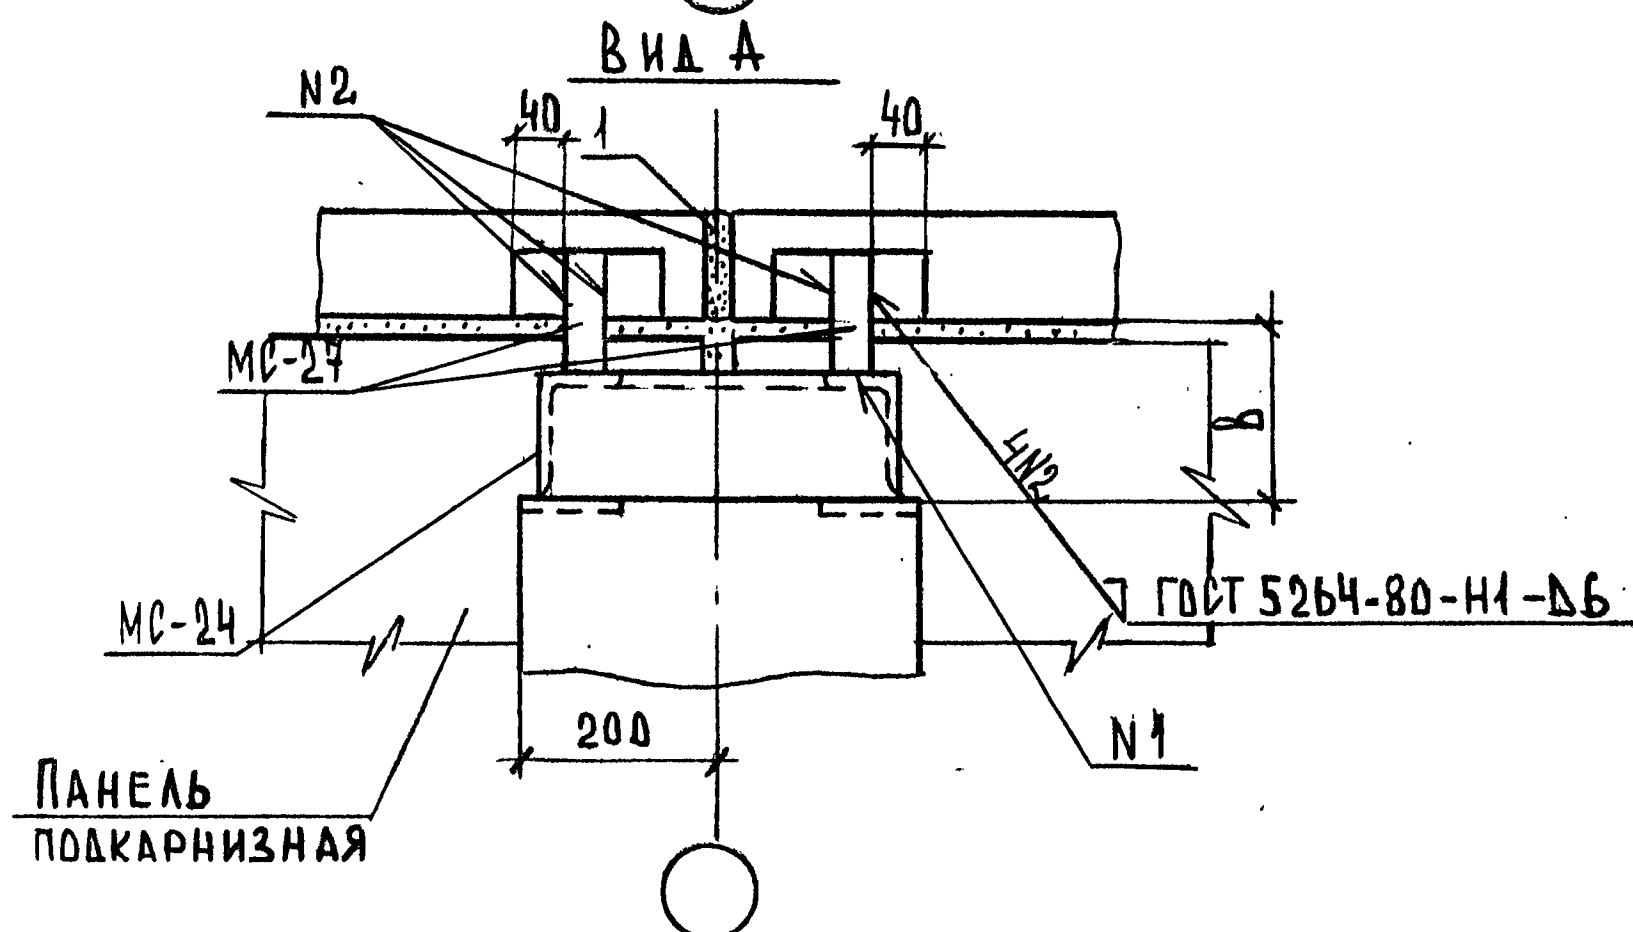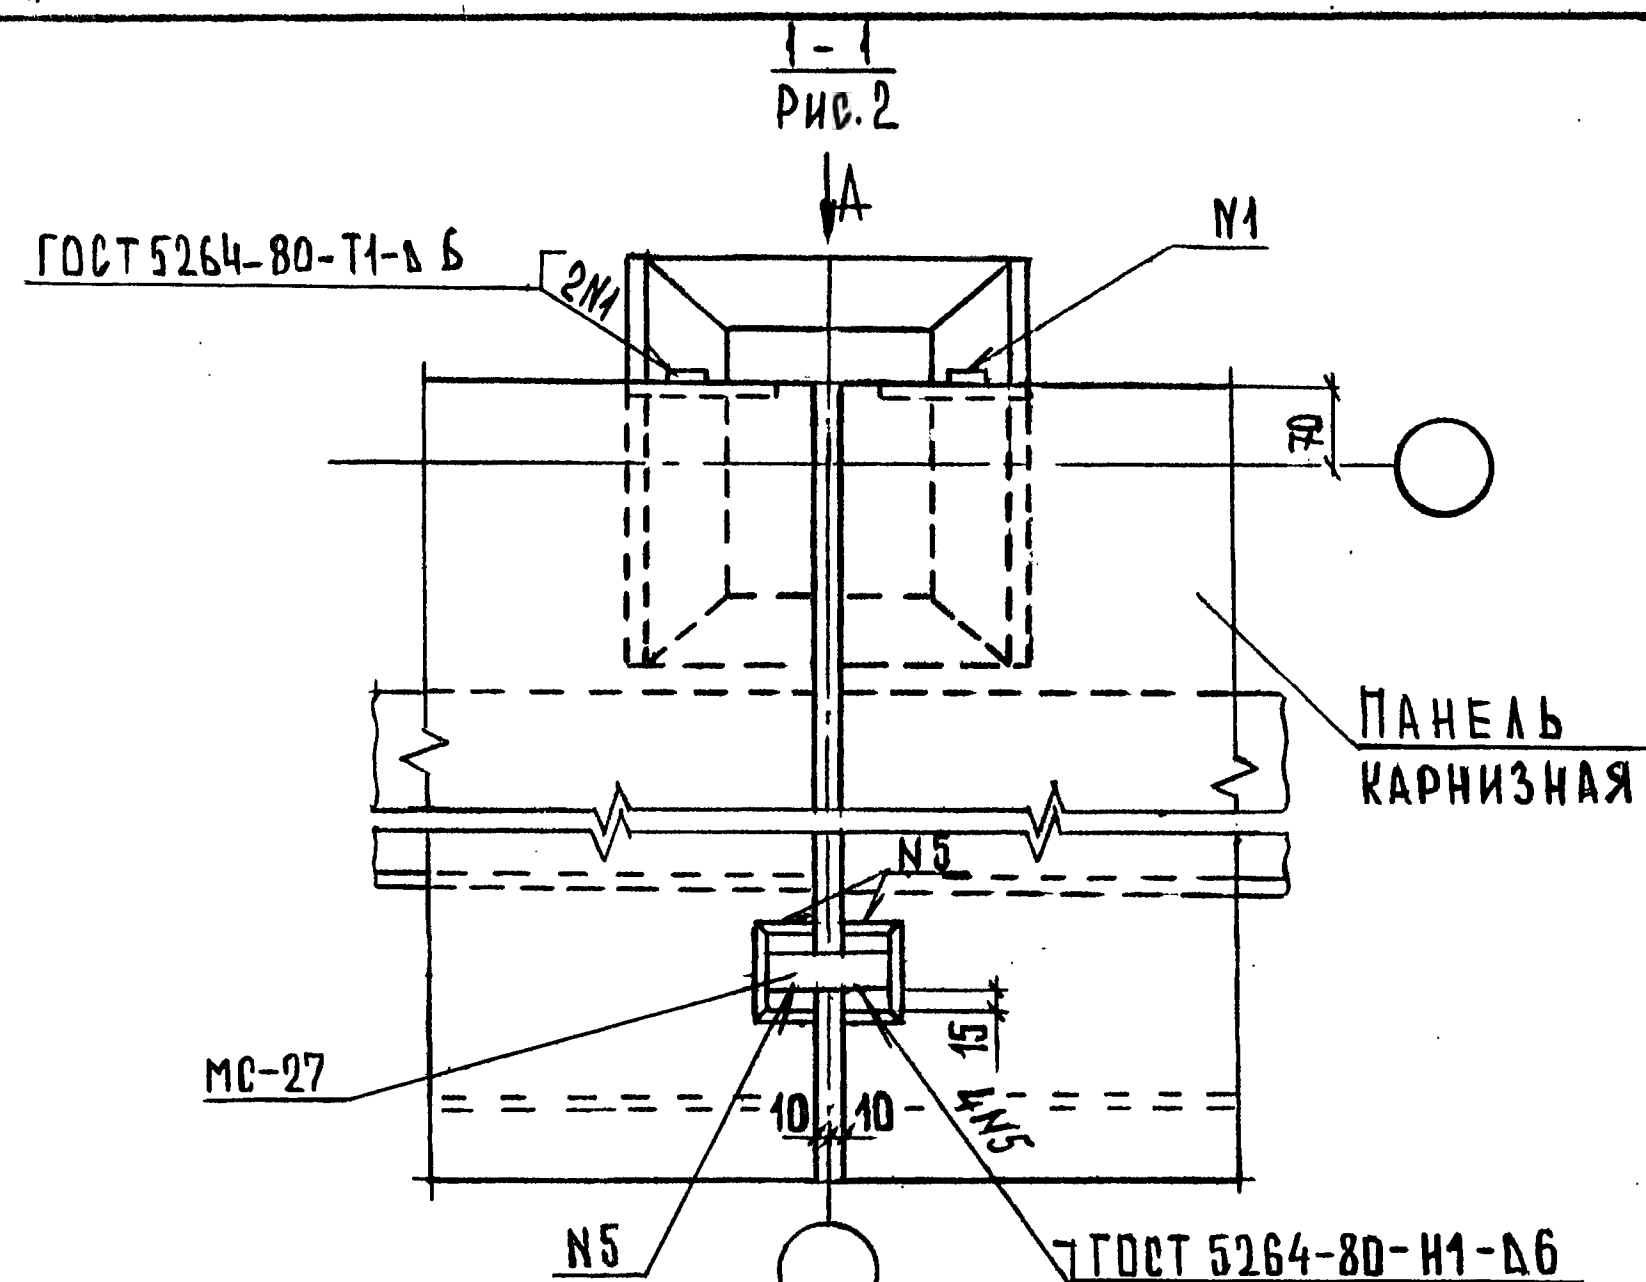


РАЗМЕР "Б" см. ЛИСТ 1.


2.230-2.4-20.00

Лист
3

ФОРМАТ А4

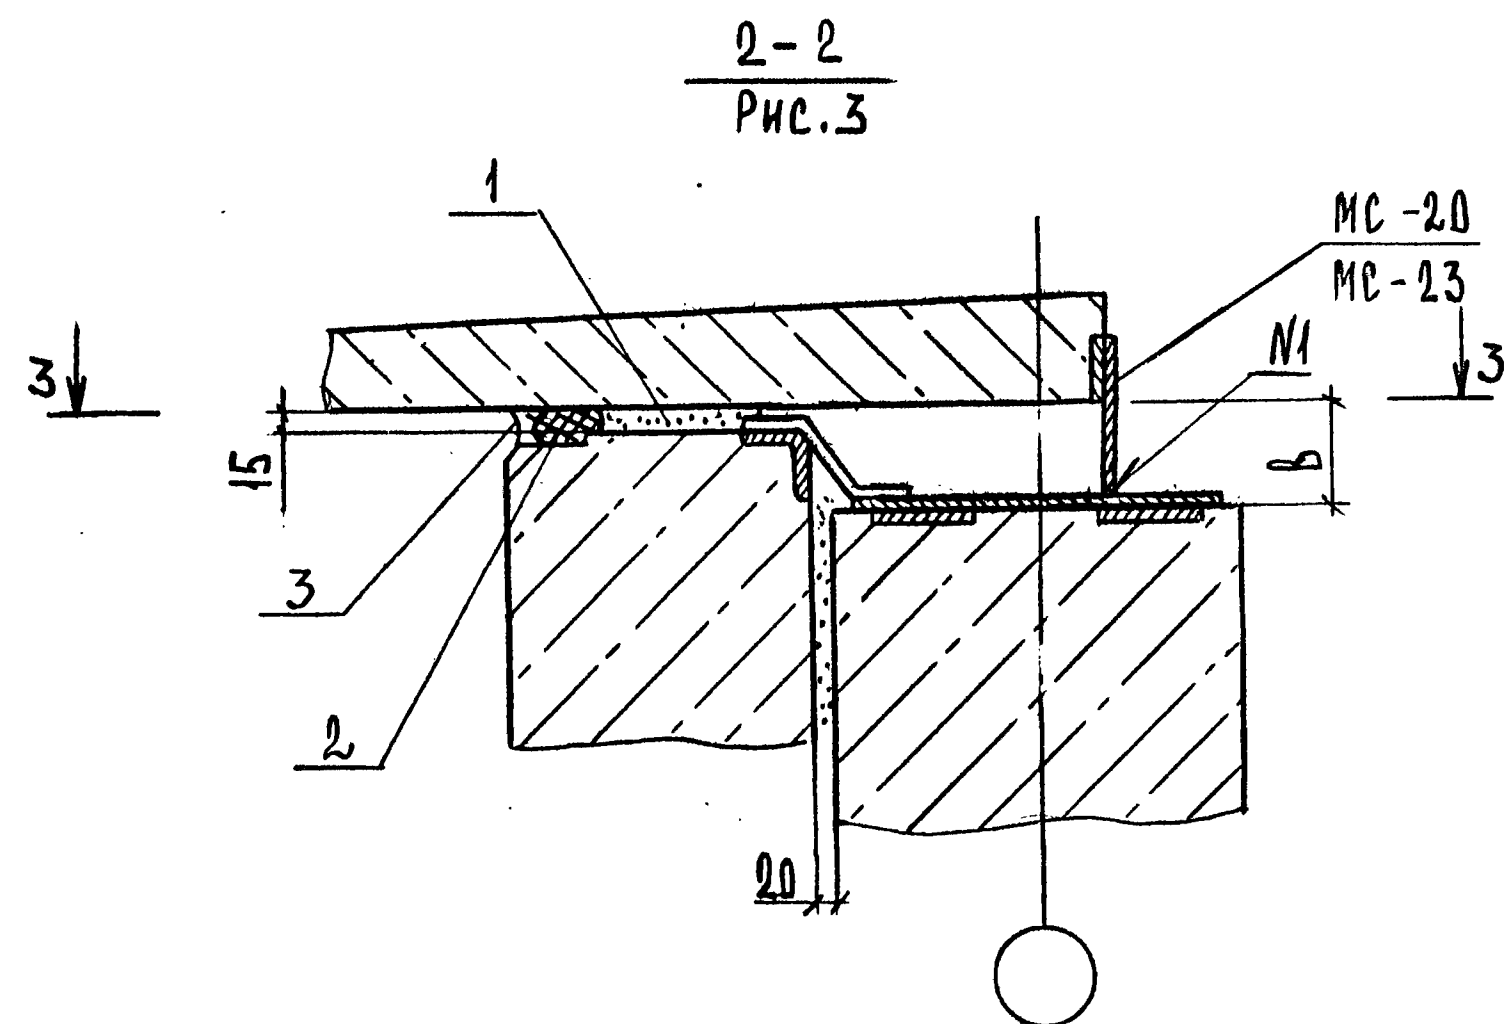

3-3

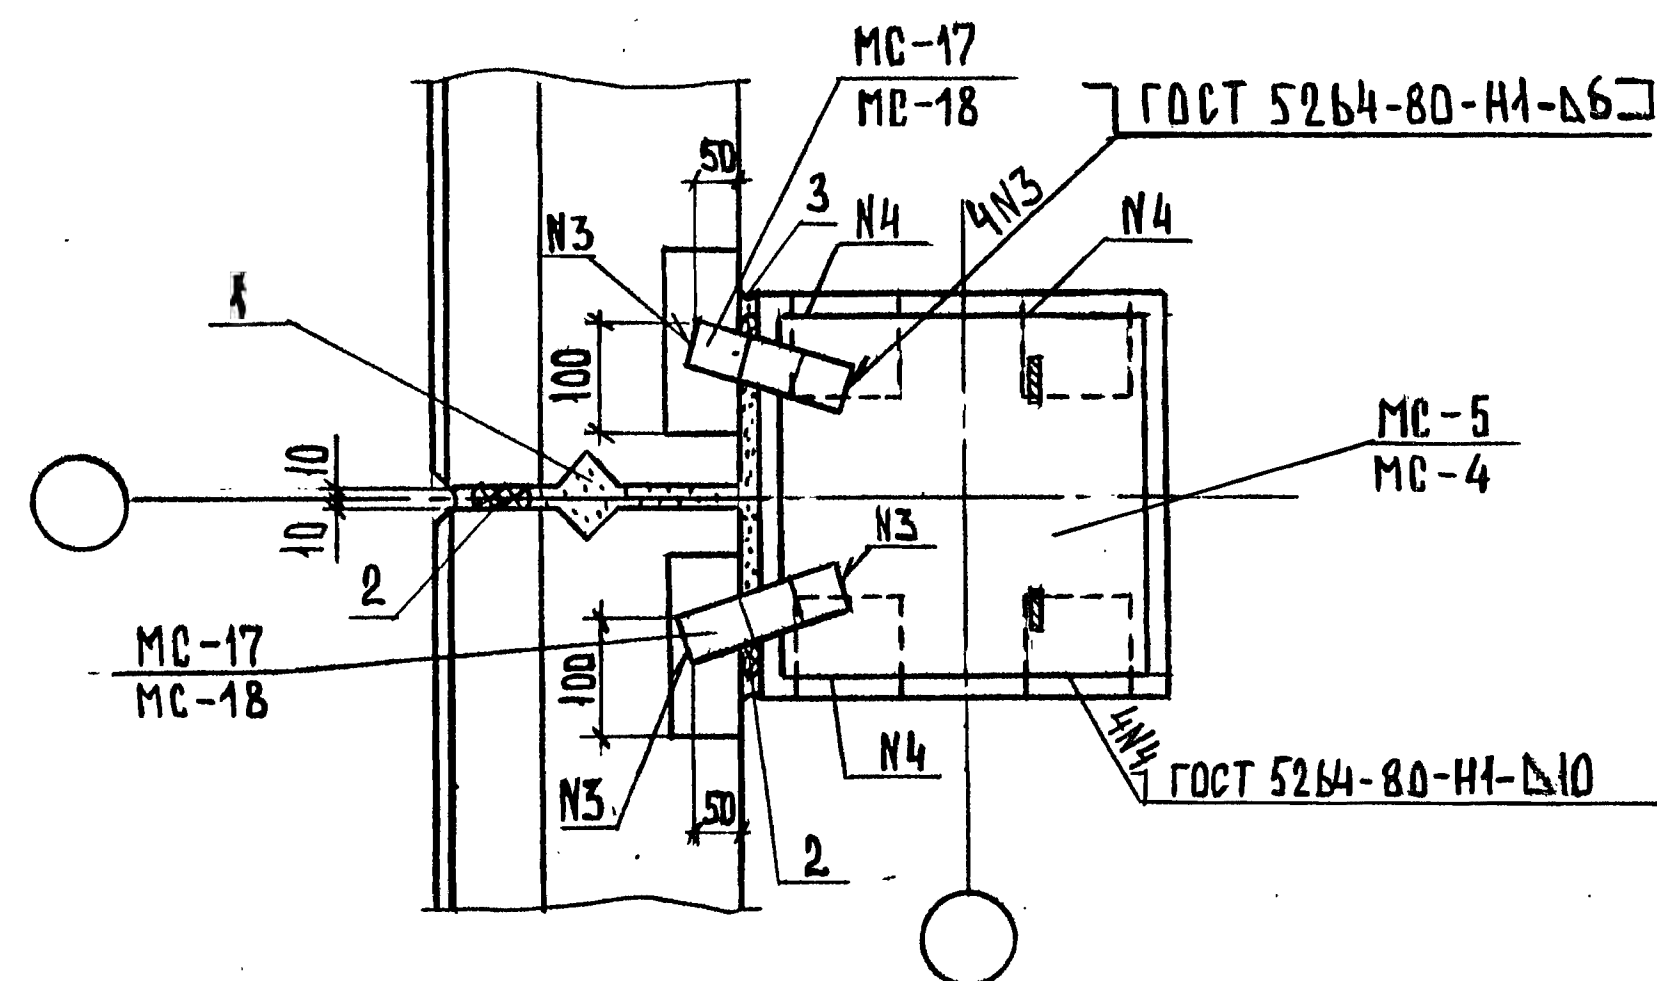


РАЗМЕР "Б" см. ЛИСТ 1.

2.230-2.4-20.00


Лист
4

22656 27 ФОРМАТ А4

2-2
 Рис. 4

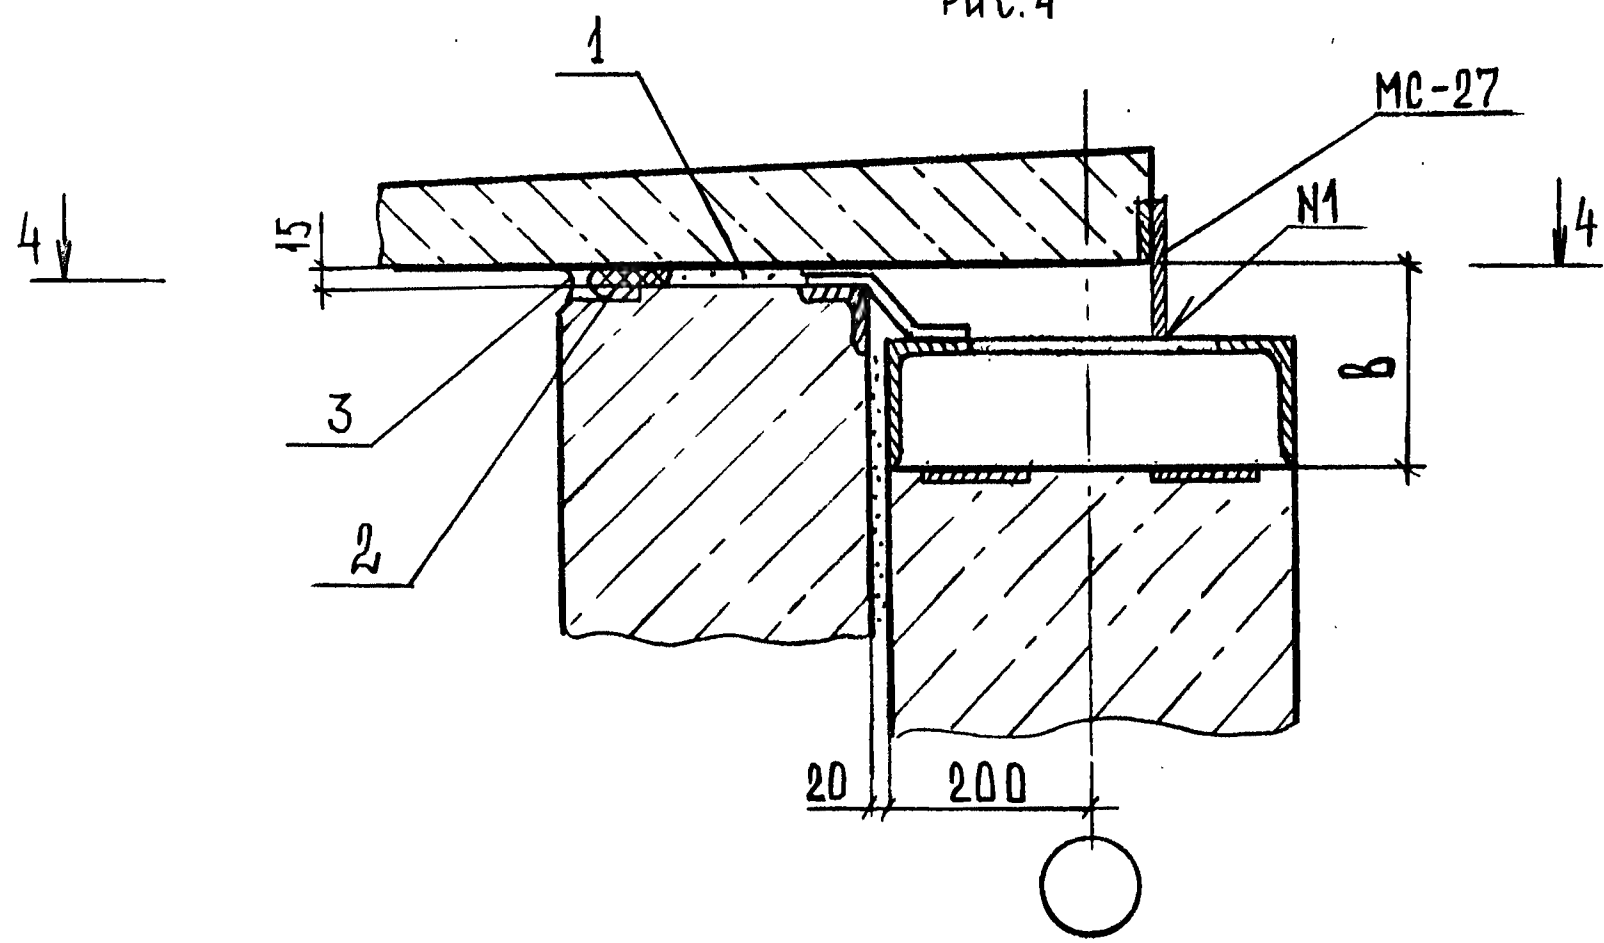

4-4

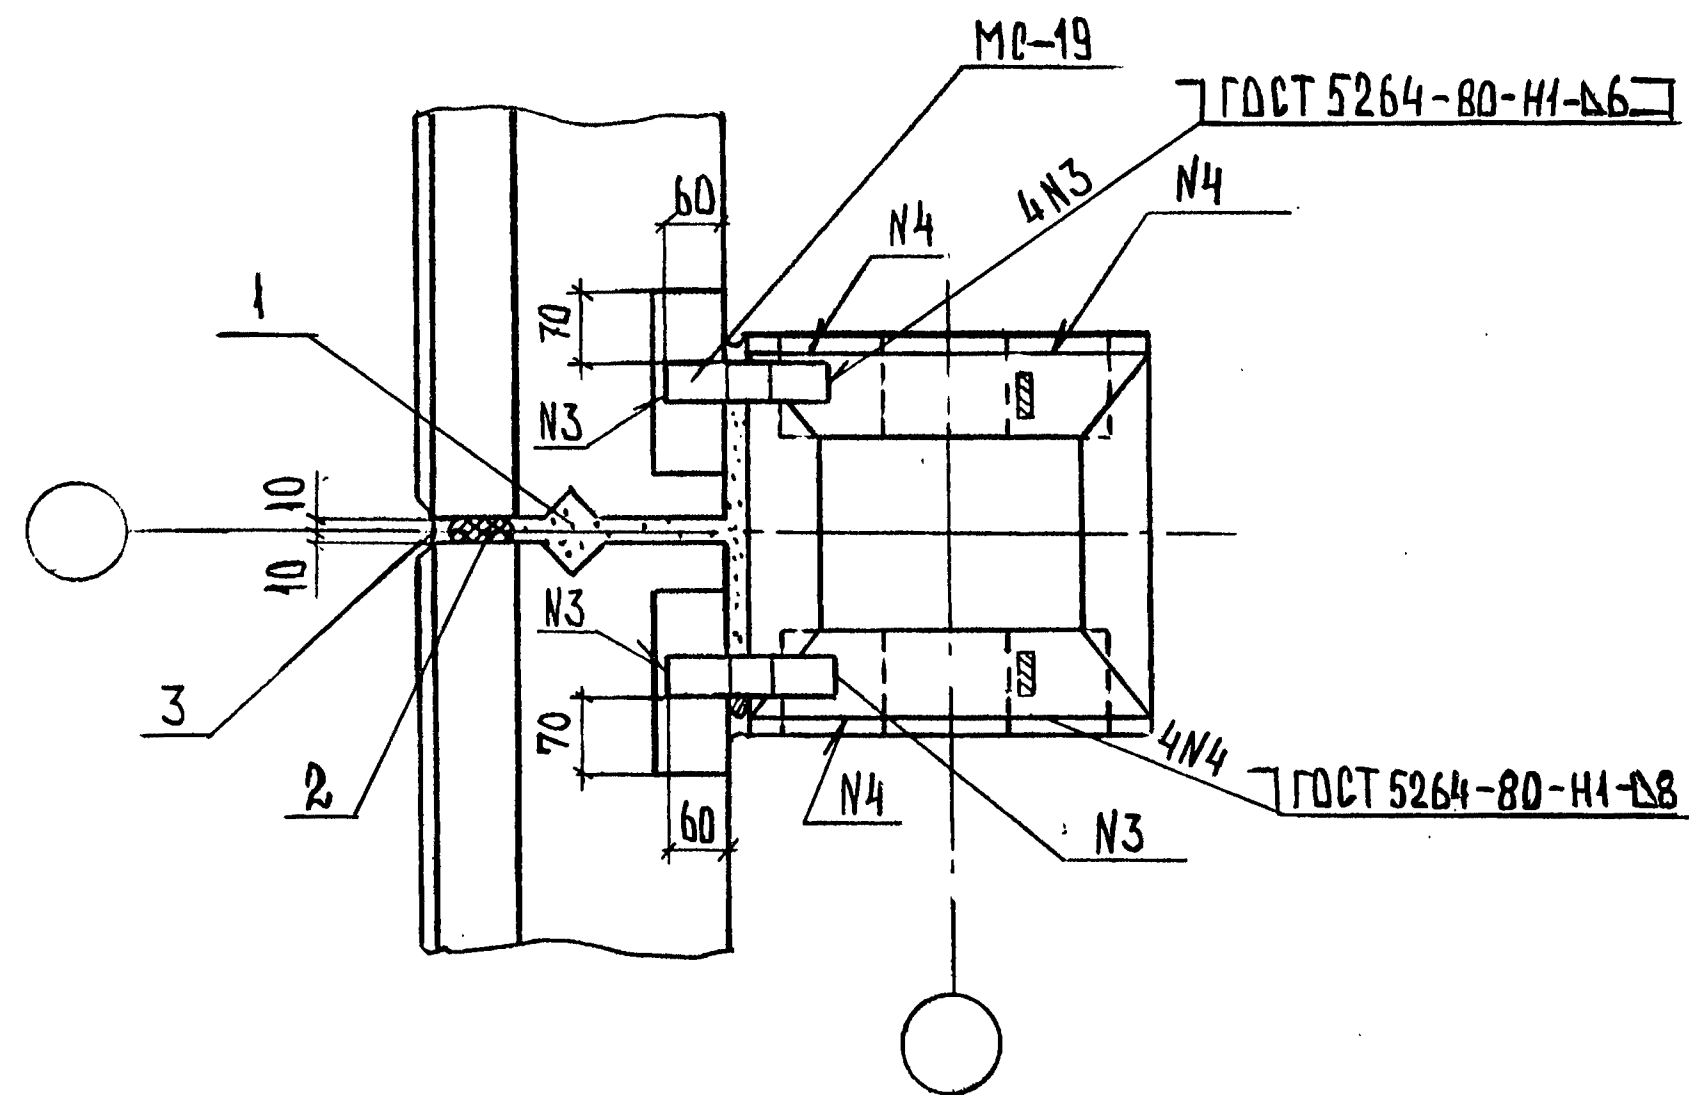


РАЗМЕР "B" см. лист 1.

2.230-2.4-20.00


Лист
 5

ФОРМАТ А4

2-2
 Рис. 5

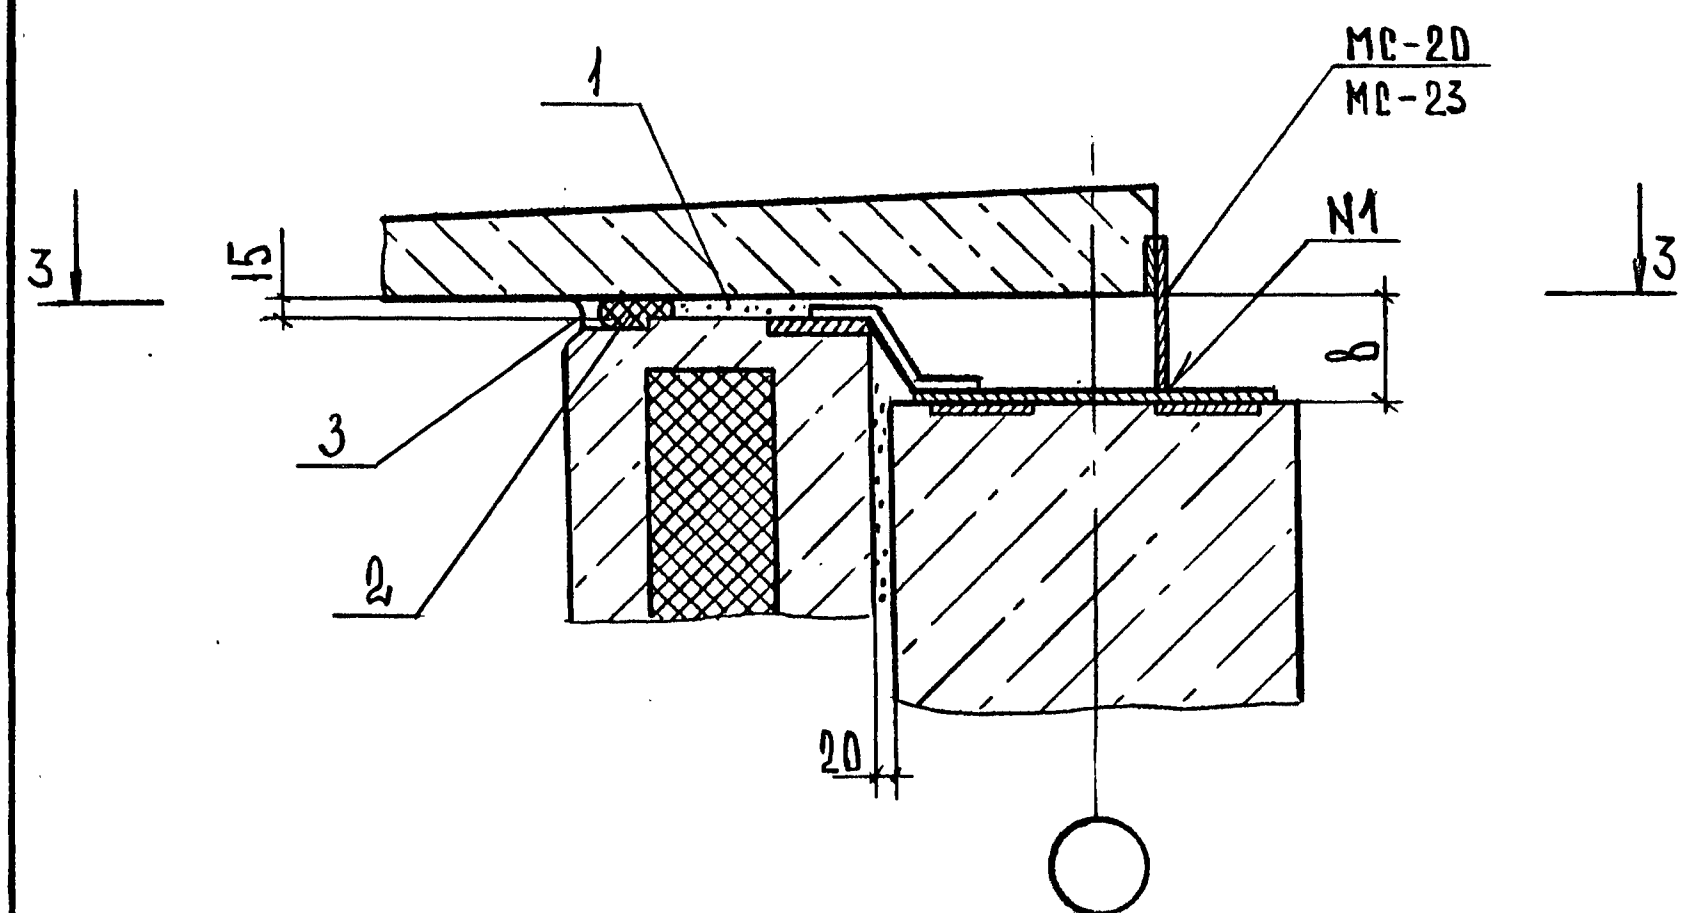

2-2
 Рис. 6

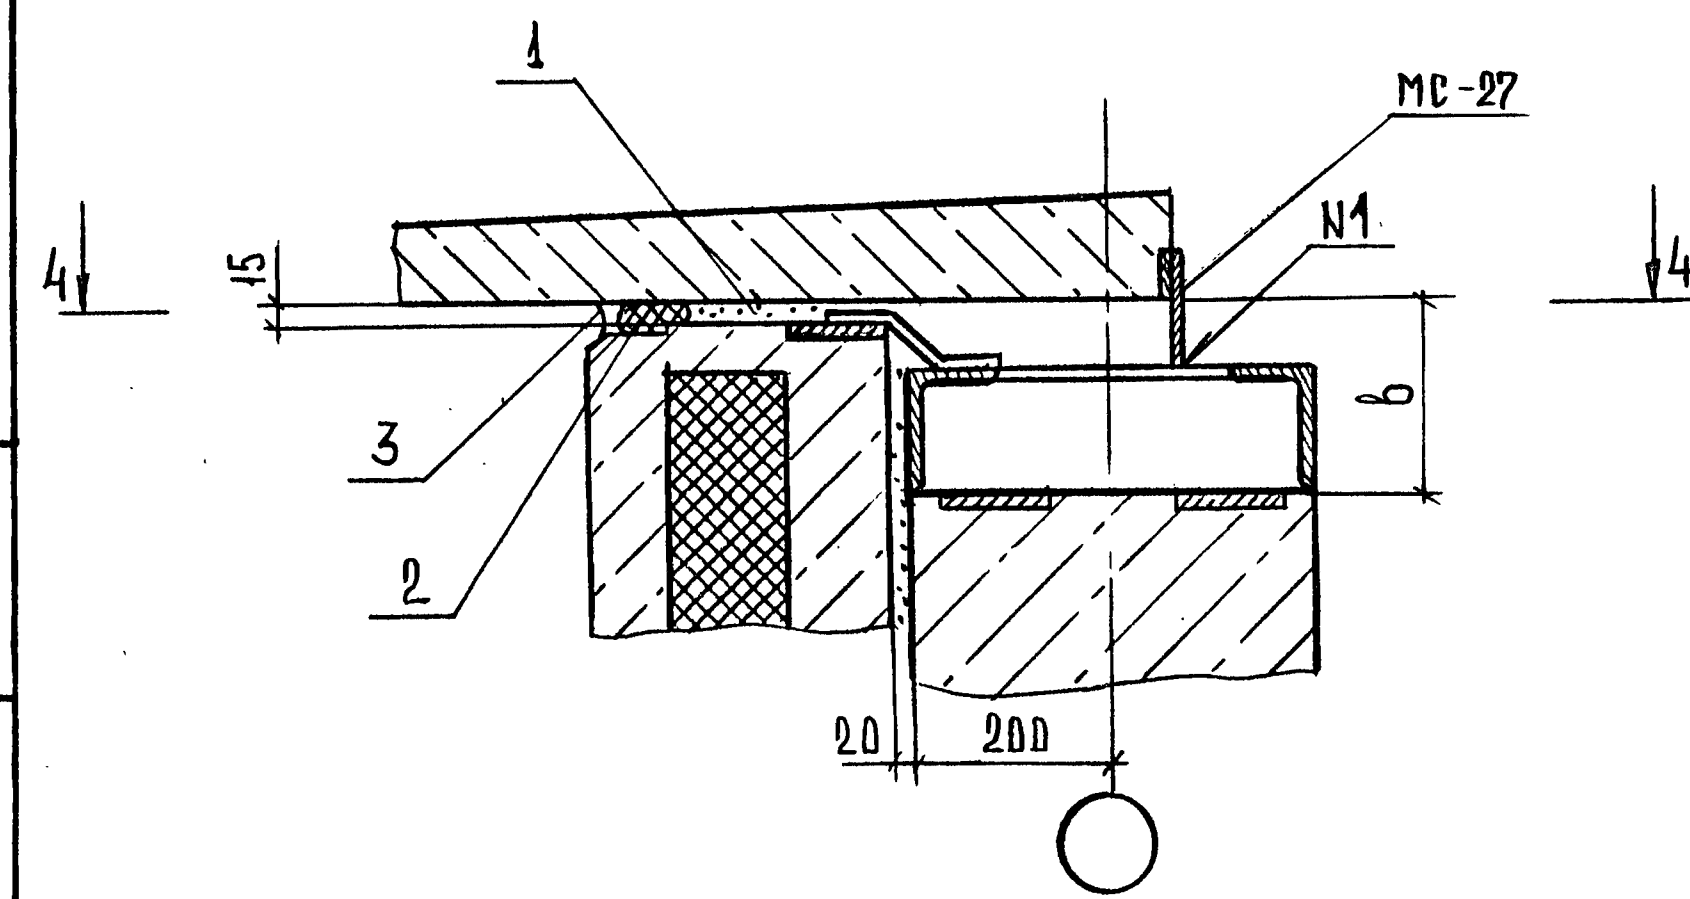

Сечение 3-3 см. лист 4.
 Сечение 4-4 см. лист 5.
 РАЗМЕР "B" см. лист 1.


2.230-2.4-20.00

Лист
 6

22656 28 ФОРМАТ А4

ИНВ. № ПОДЛ. ПОДПИСЬ И ДАТА ВЗАМ. ИНВ. №

ИНВ. № ПОДЛ. ПОДПИСЬ И ДАТА ВЗАМ. ИНВ. №

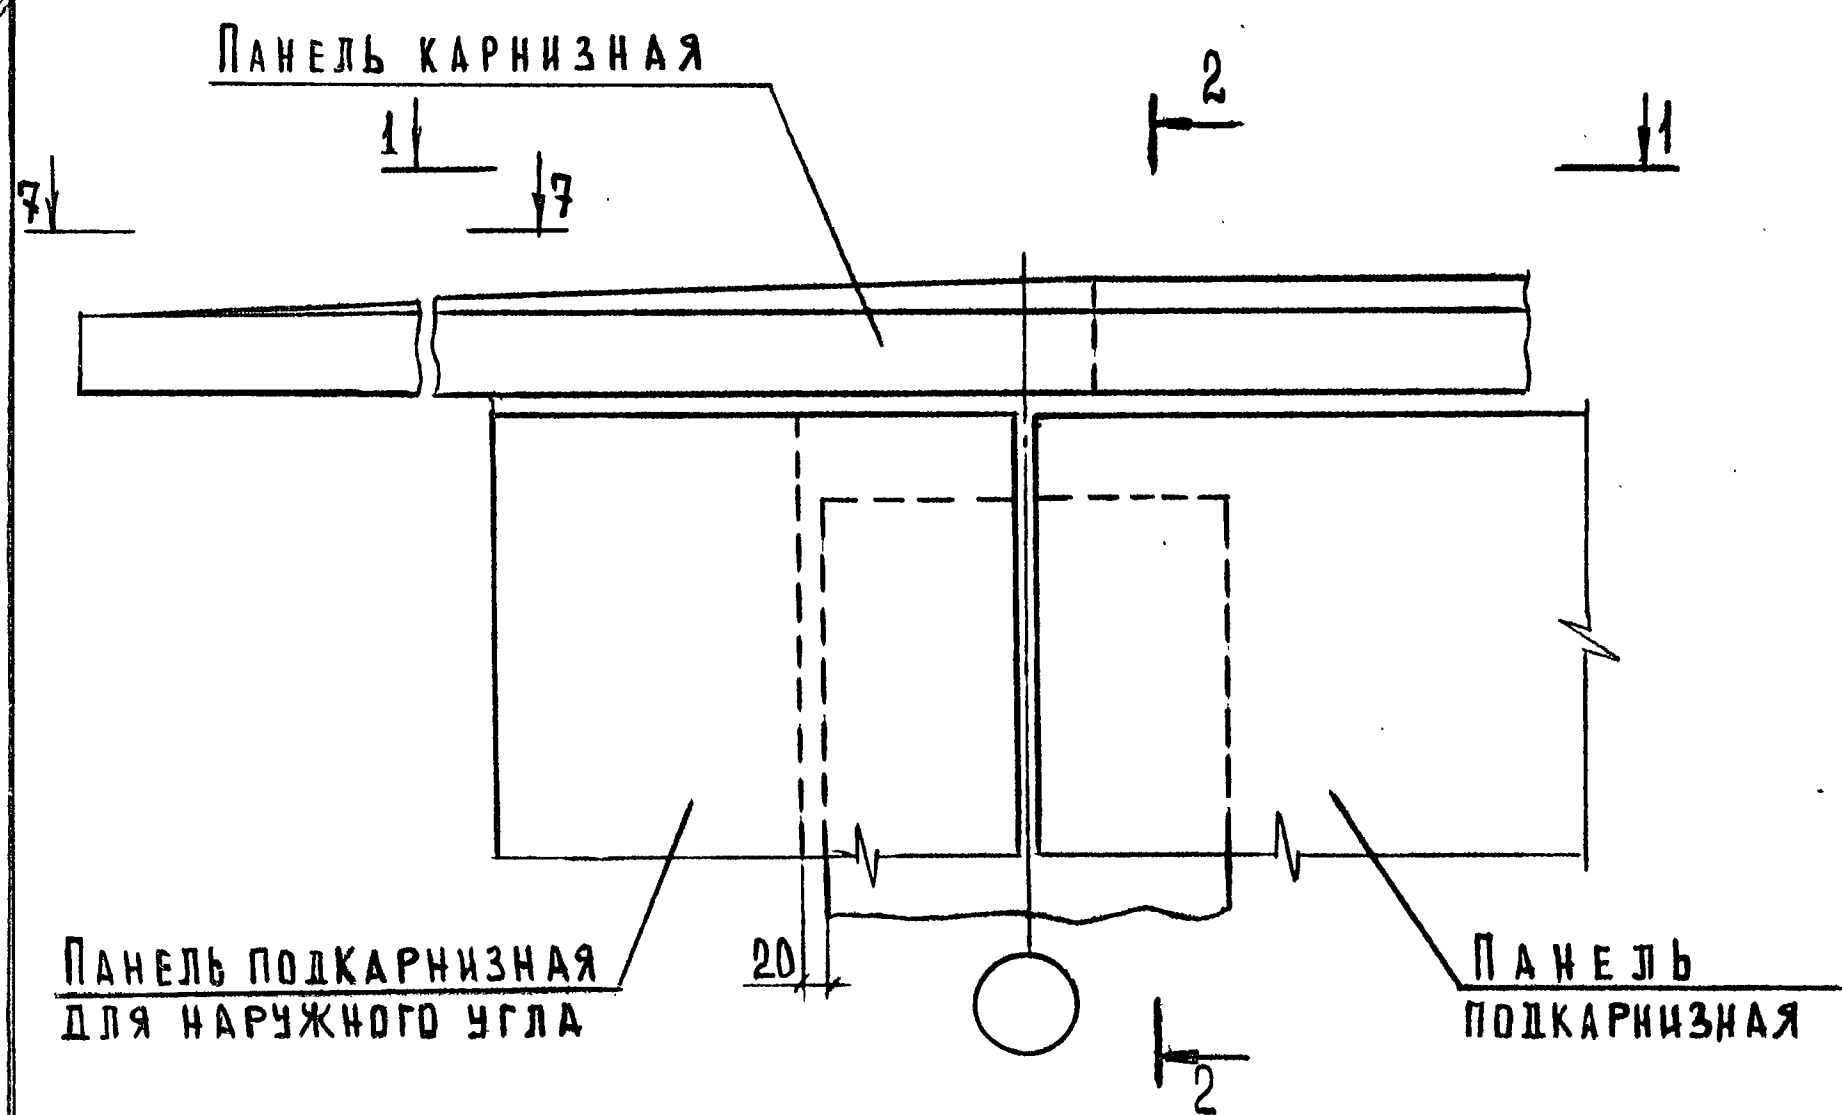


Обозначение	ТД	Сечение колонн, мм	Рис.	В, мм	МС-
2.230-2.4-21.00	73	300×300	1,5	100	17,25, 4, 27
-01	74	400×400	1,5	100	17,25, 7, 27
-02	75	400×400	1,5	30	18,26, 5, 27
-03	76	400×400	2,6	180	19,28,24, 27
-04	77	300×300	3,7	100	17,25,40,4,27
-05	78	400×400	3,7	100	17,25,40,5,27
-06	79	400×400	3,7	30	18,26,41,5,27
-07	80	400×400	4,8	180	19,28,42,24,27

ИНВ. № ПОДЛ. ПОДПИСЬ И ДАТА ВЗМ. ИНВ. №



НАЧ. ОТД. ГРЕКОВ
Н. КОНТР. КАЛЯПКИНА
ГЛ. ИНЖ. ОТД. ШАХОВА
ГИП ШАХОВА
РУК. ГР. КАЛЯПКИНА
СТ. ТЕХН. ДОМРАЧЕВА





2.230-2.4-21.00
ДЕТАЛЬ ТД73...ТД80
СТАДИЯ Лист Листов
Р 1 8
ЦНИИЭП
УЧЕБНЫХ ЗАДАНИЙ
ФОРМАТ А4

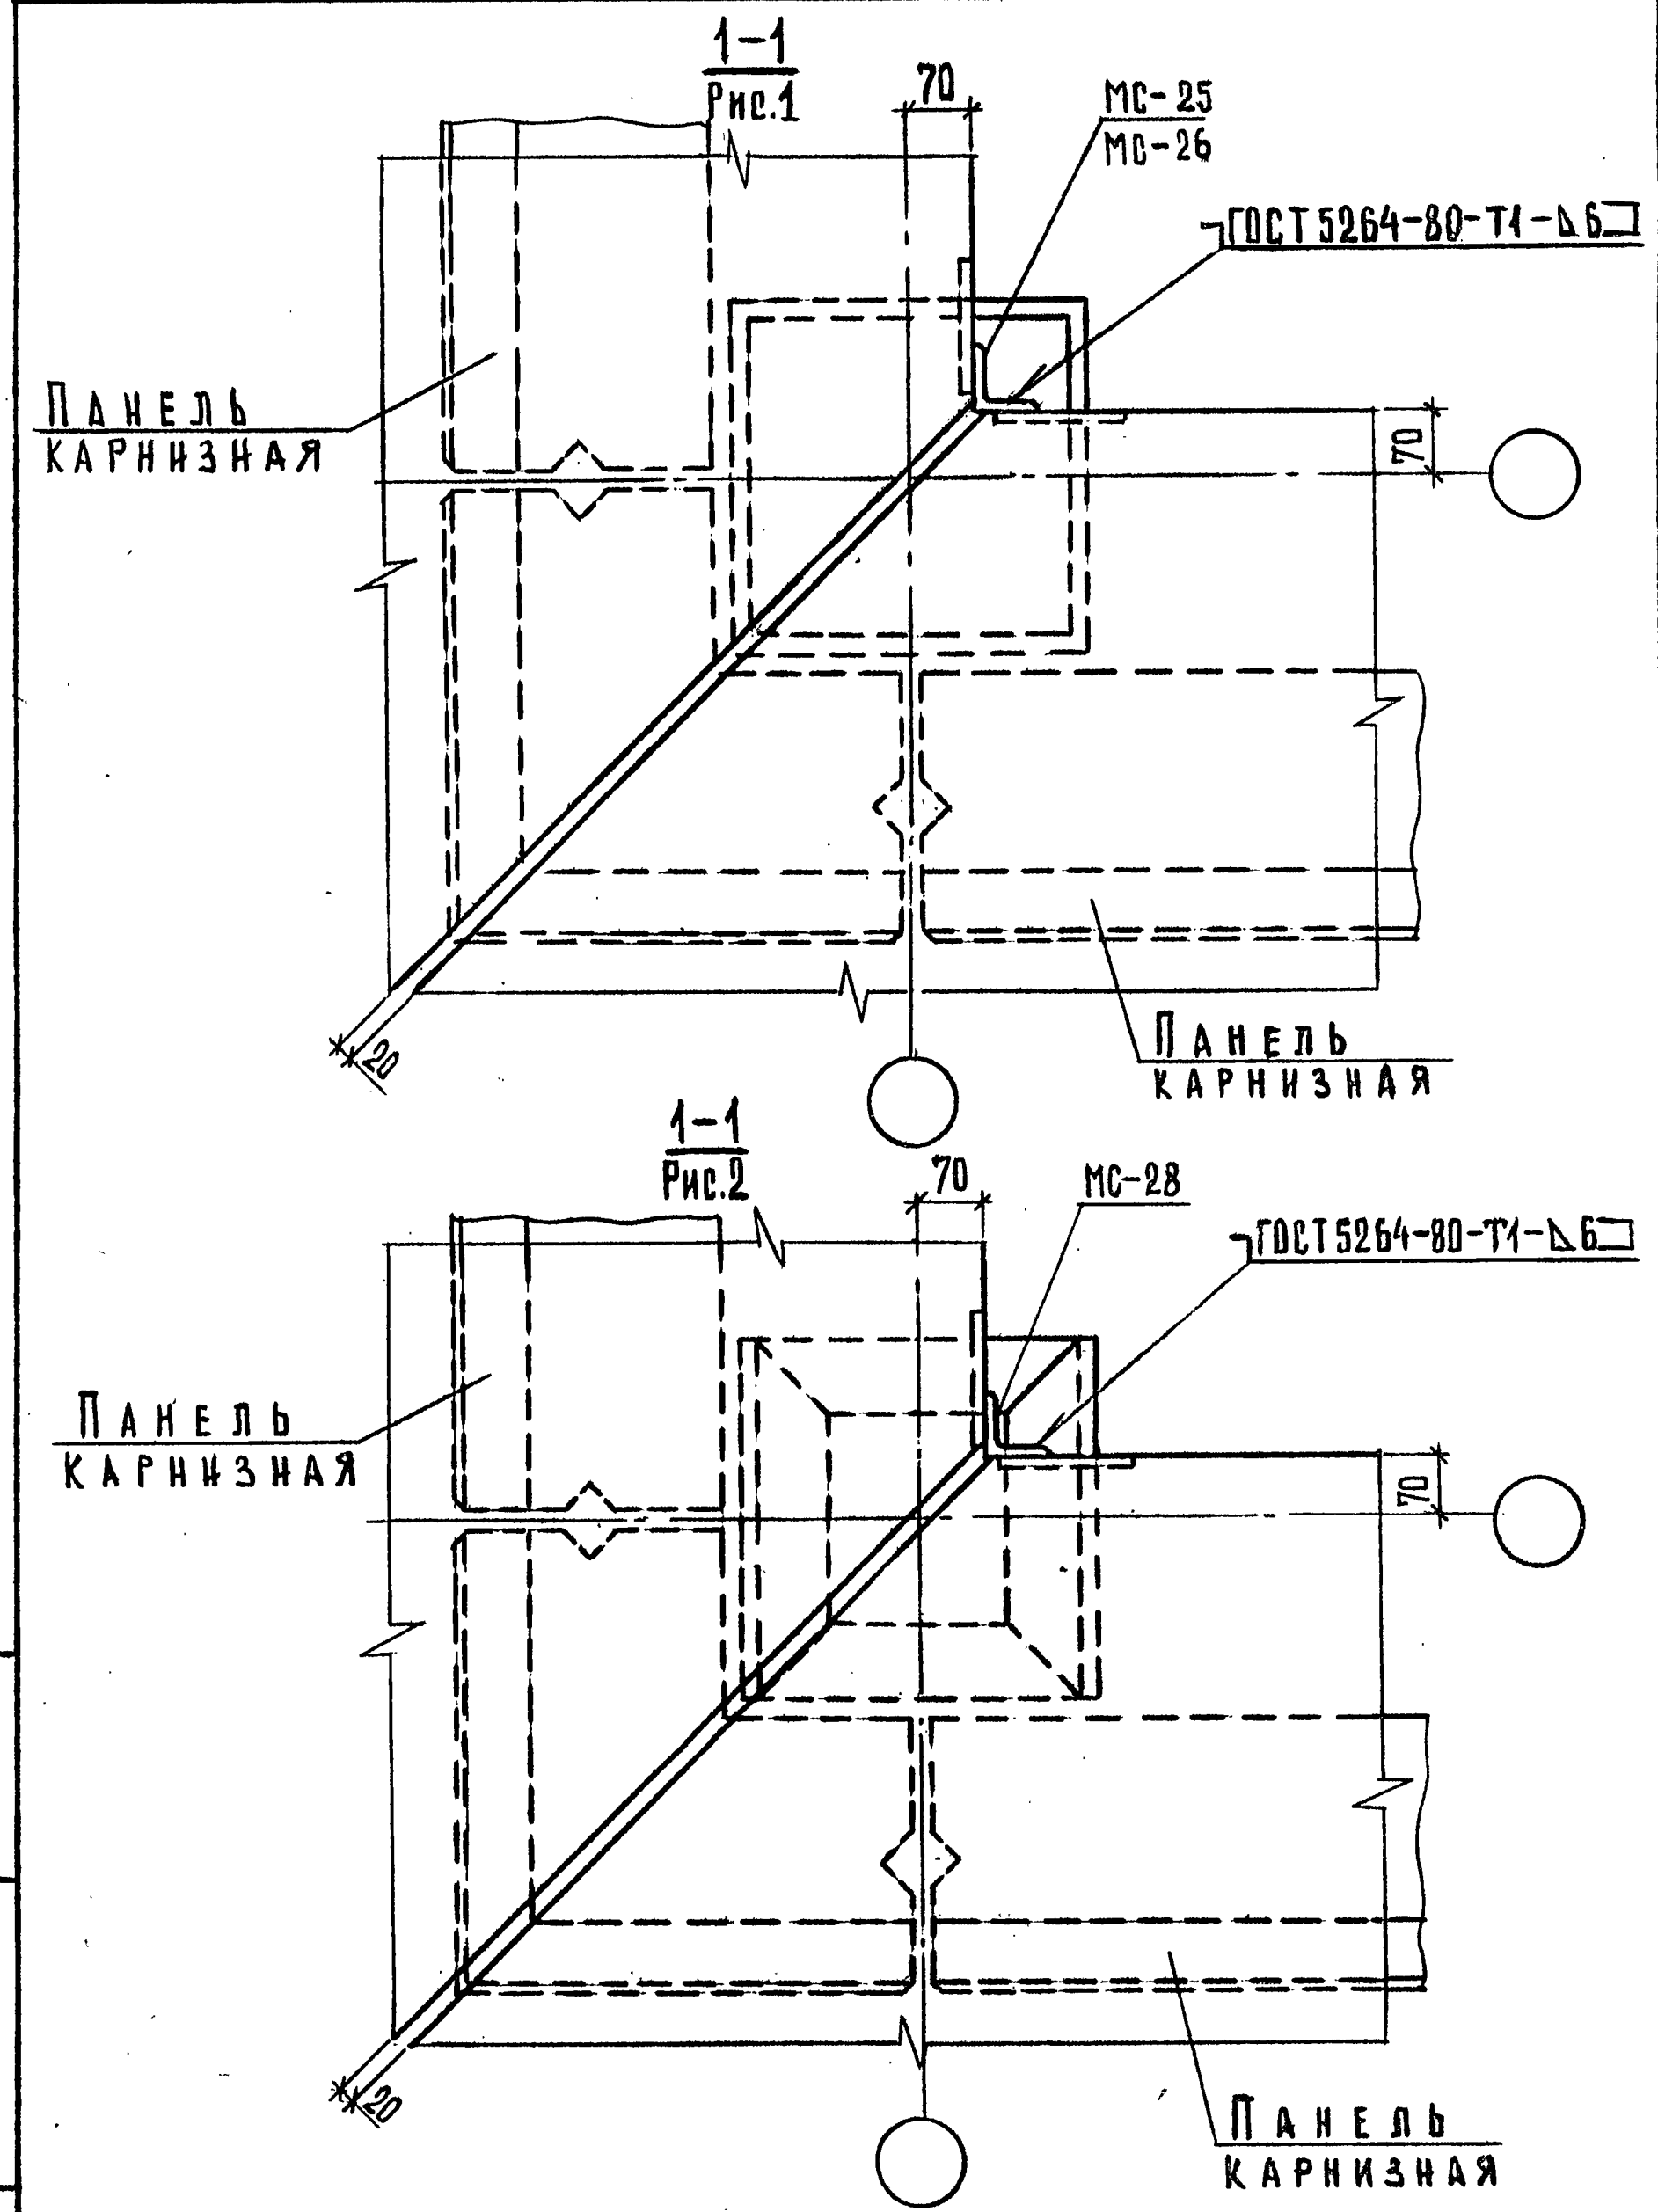

ИНВ. № ПОДЛ. ПОДПИСЬ И ДАТА ВЗМ. ИНВ. №

2.230-2.4-21.00
22656 29 ФОРМАТ А4

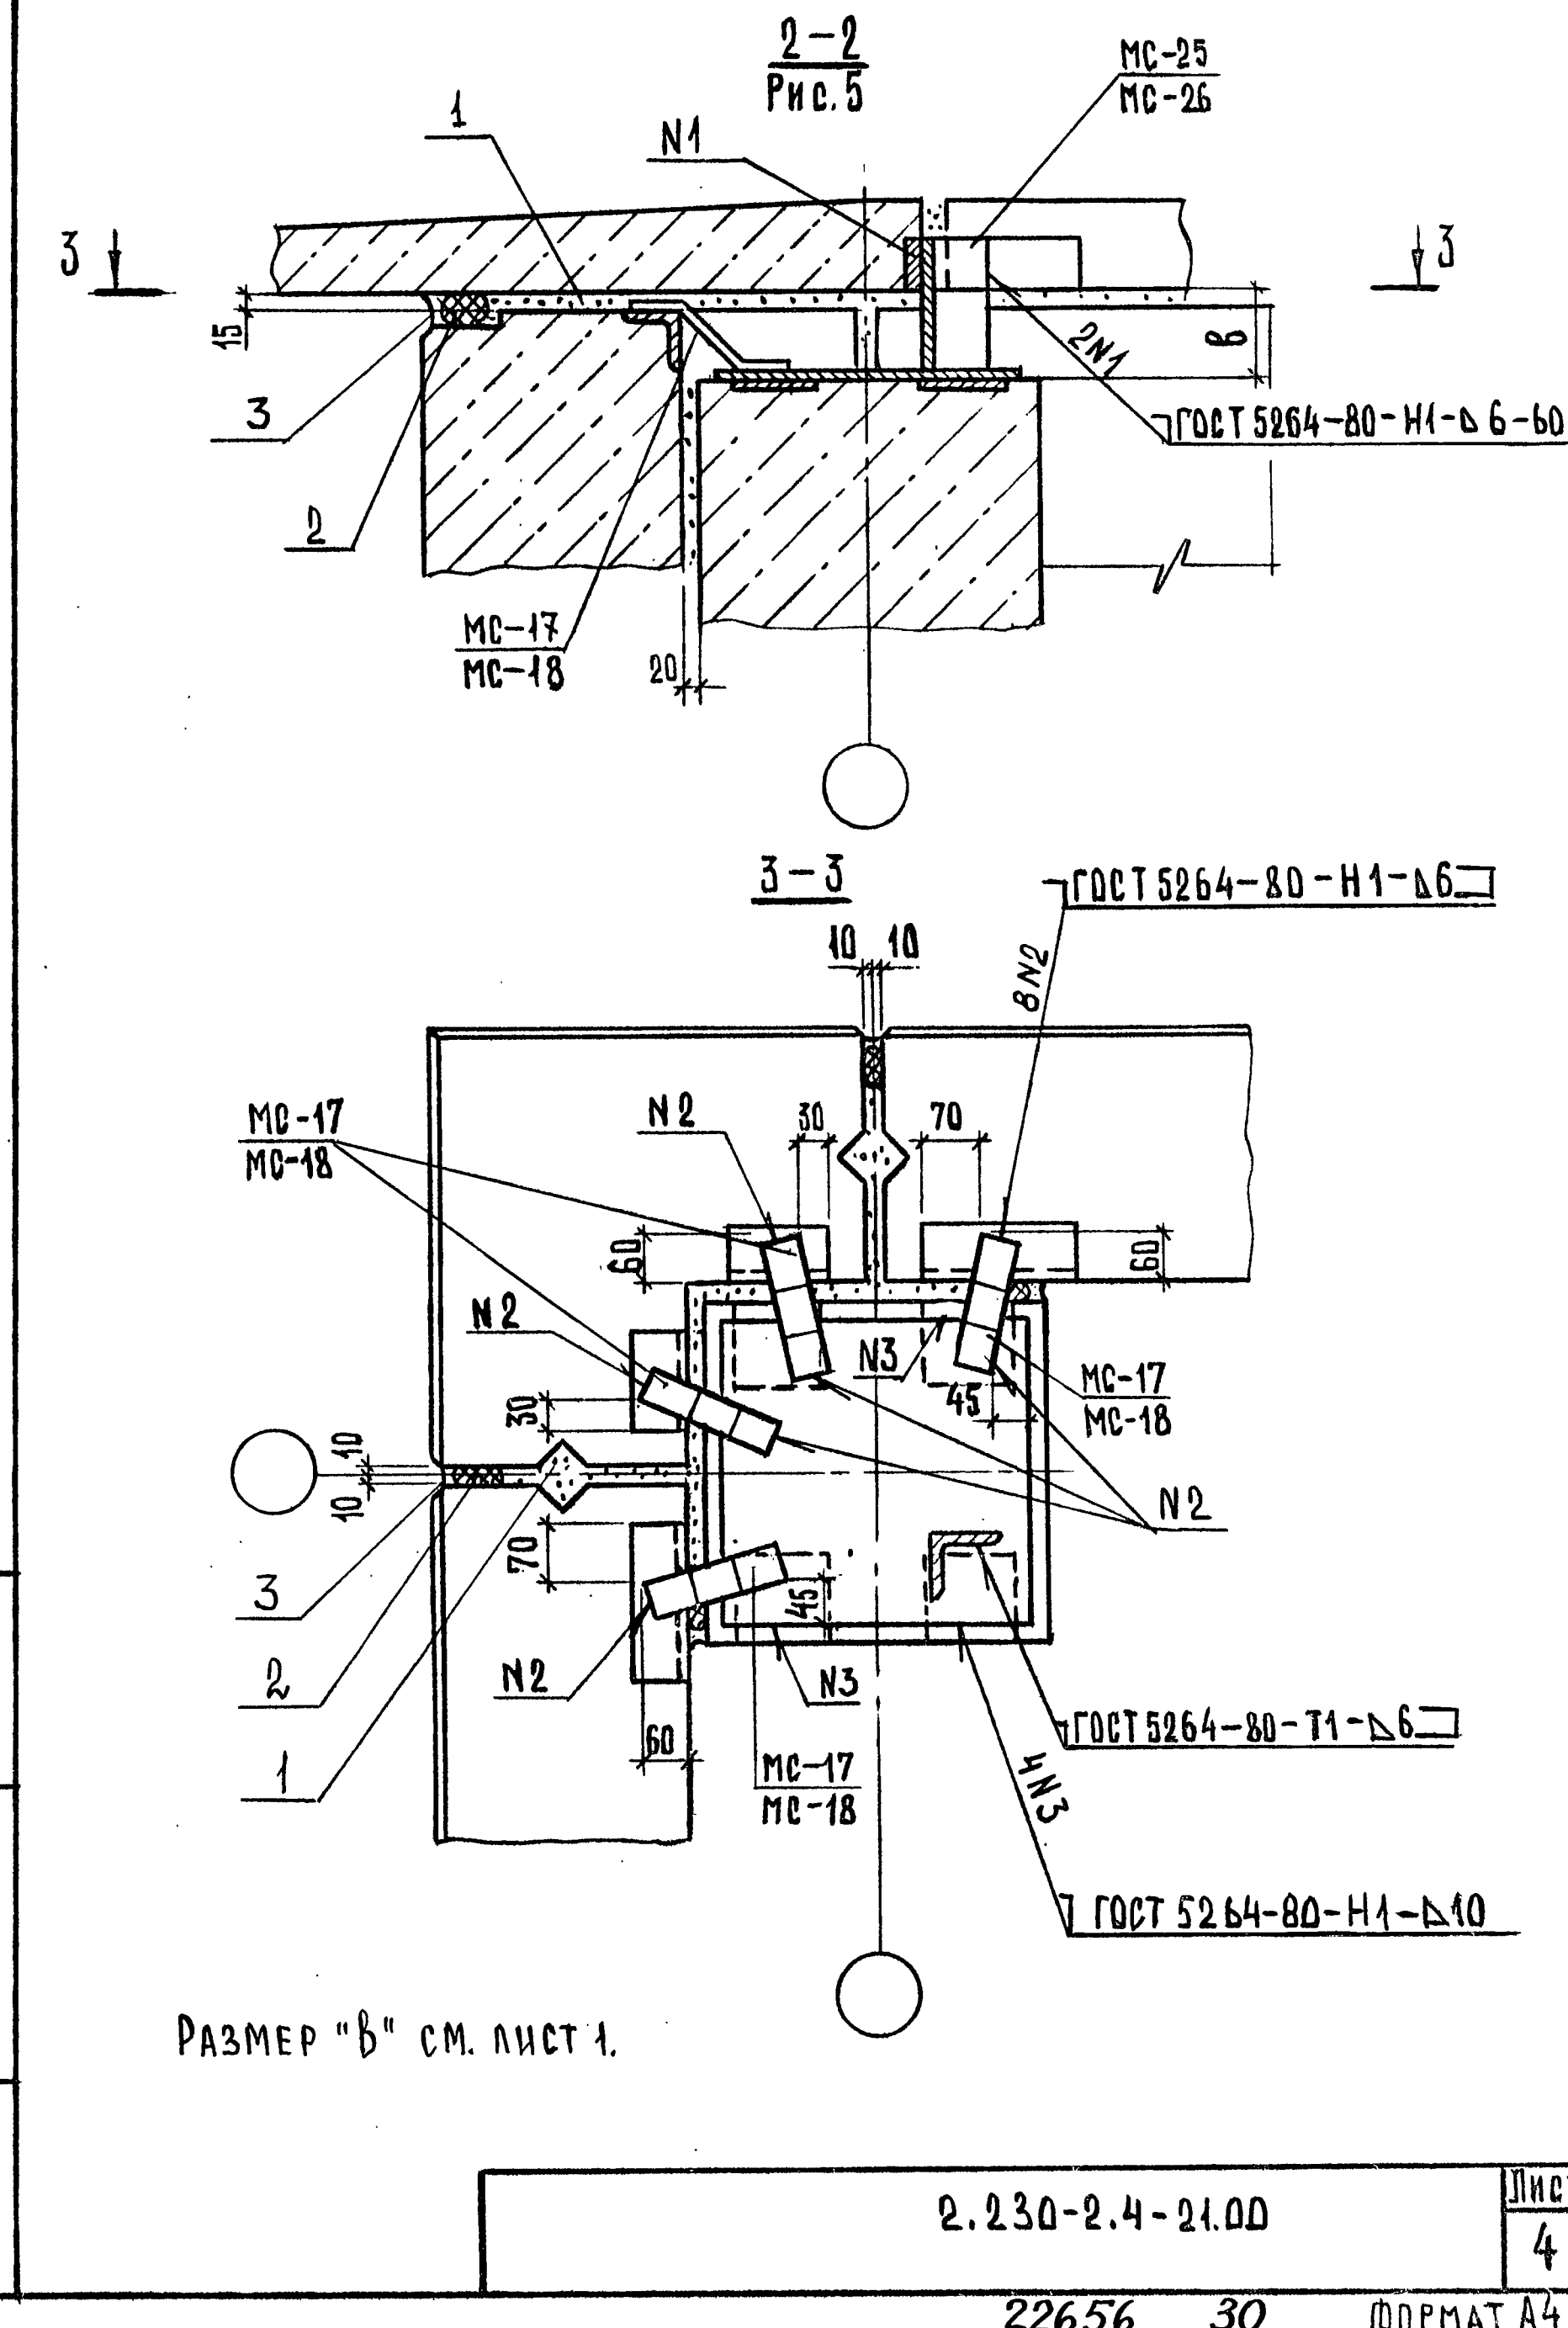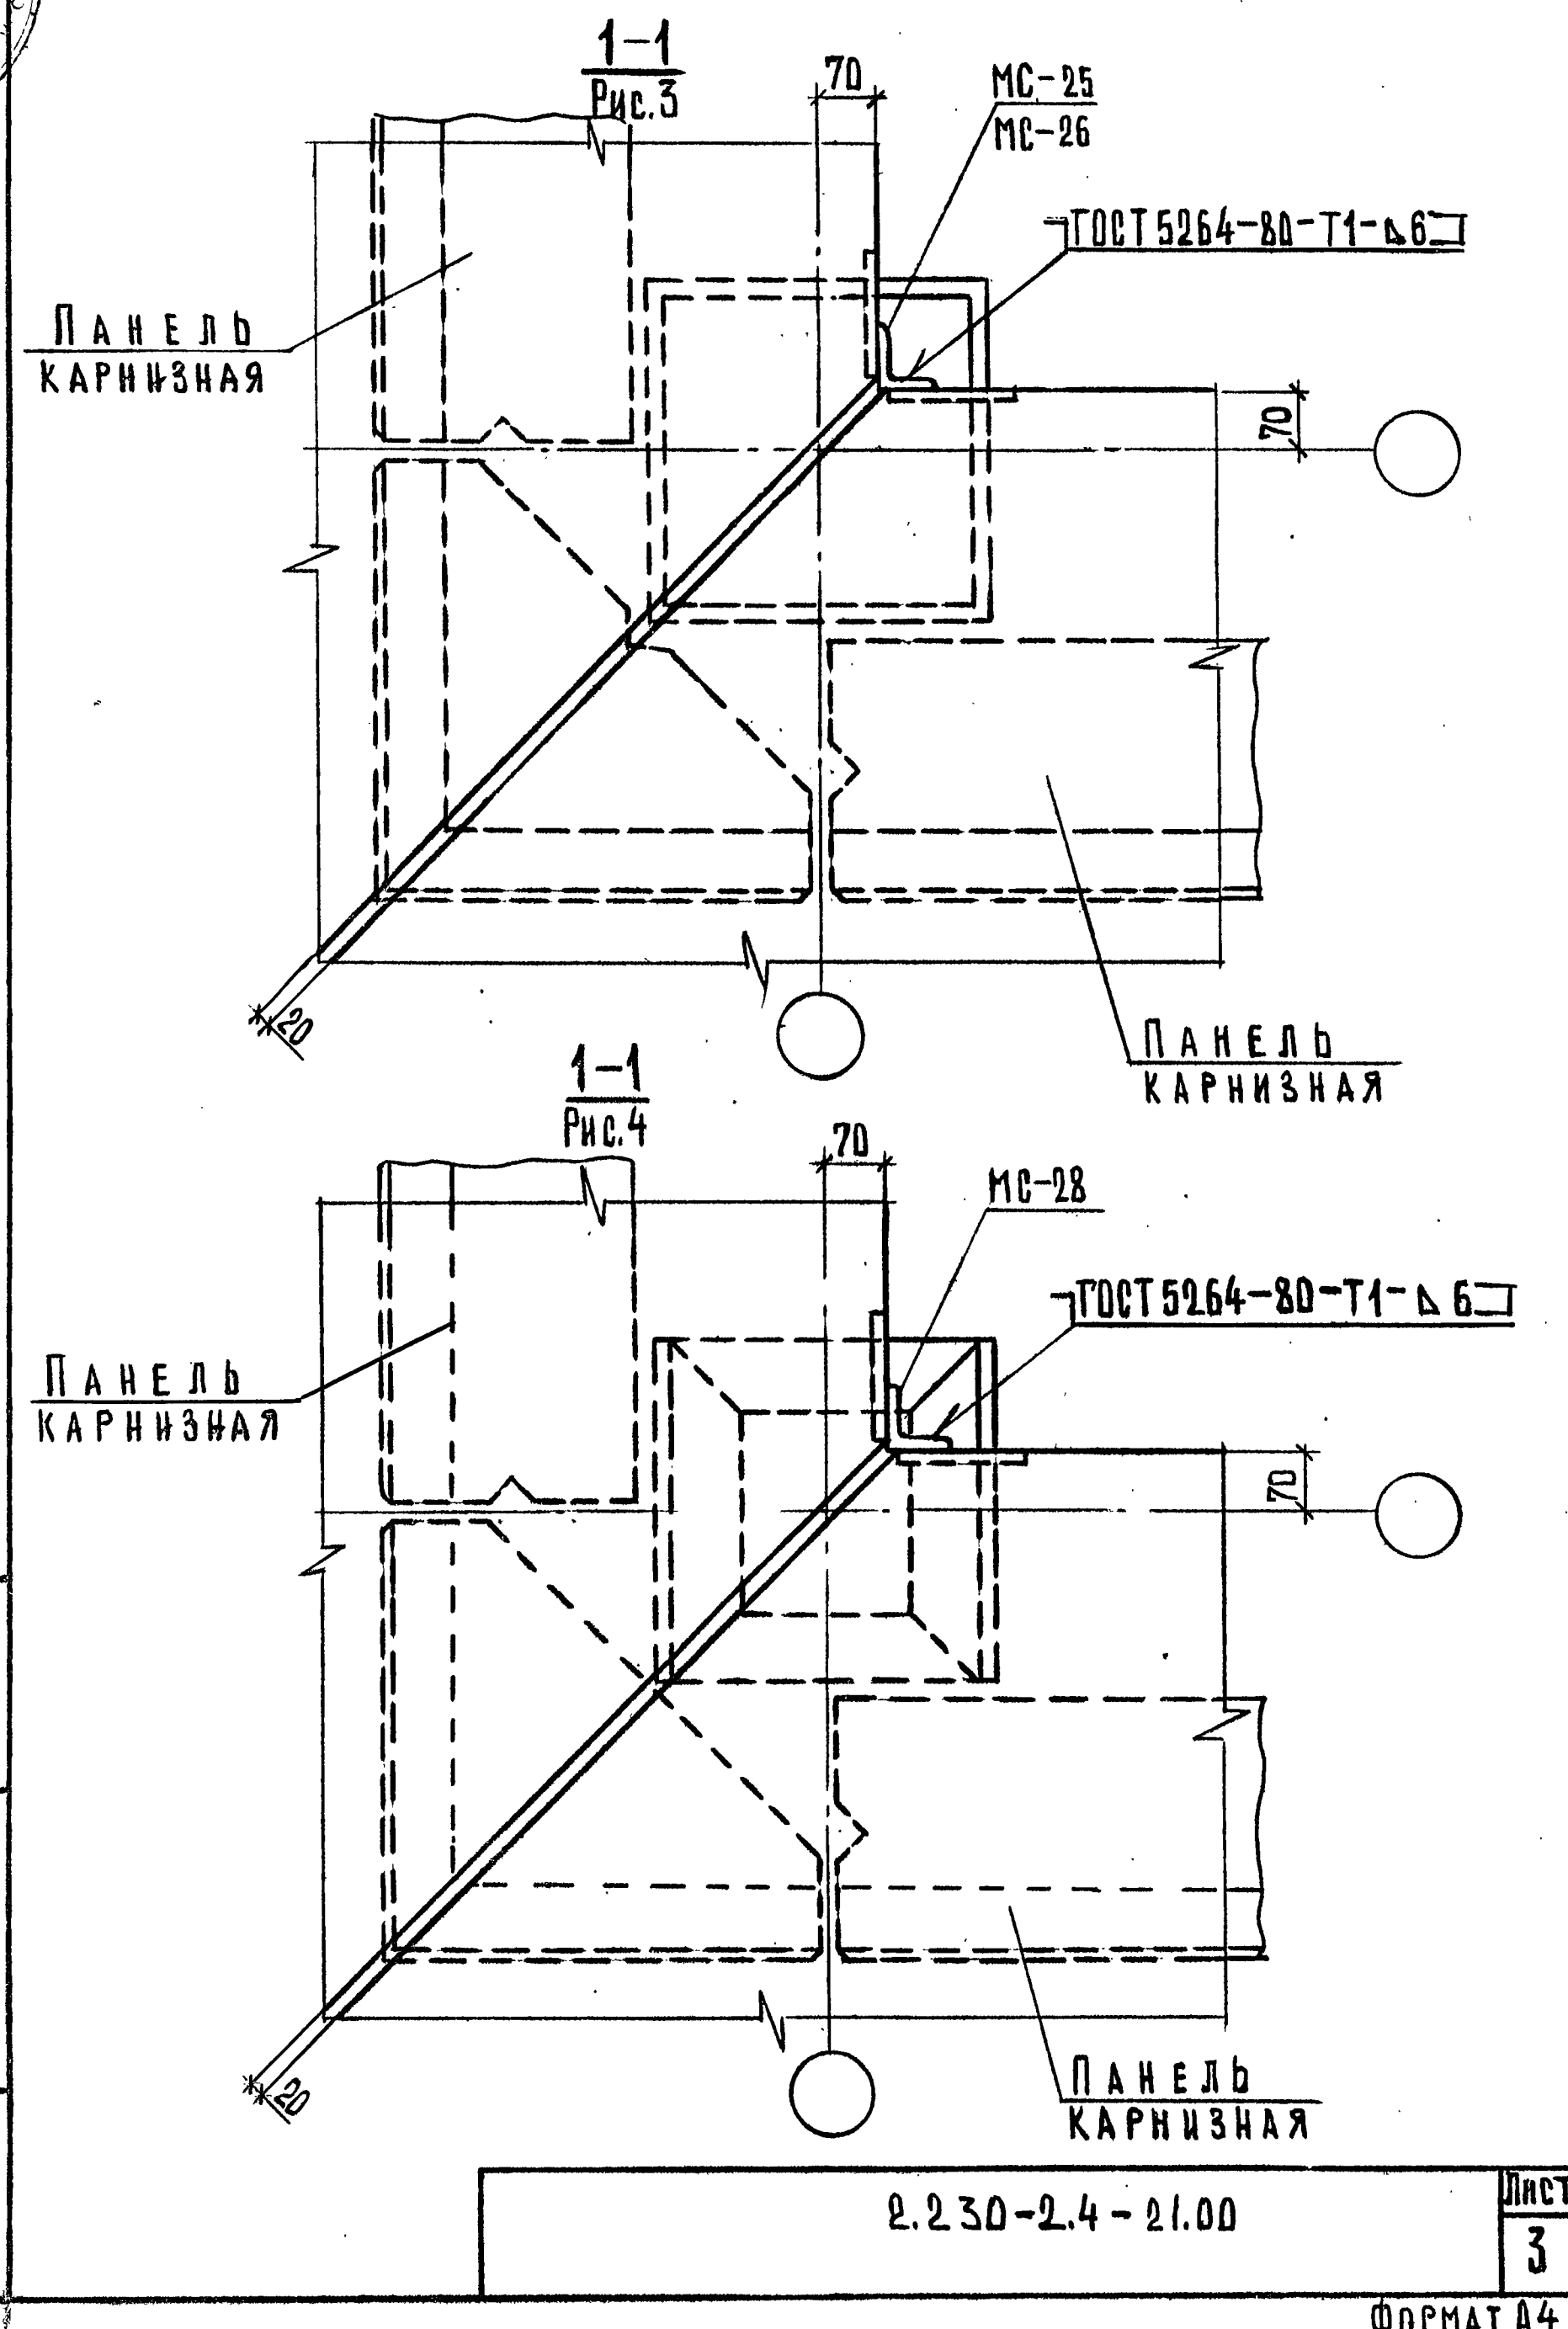

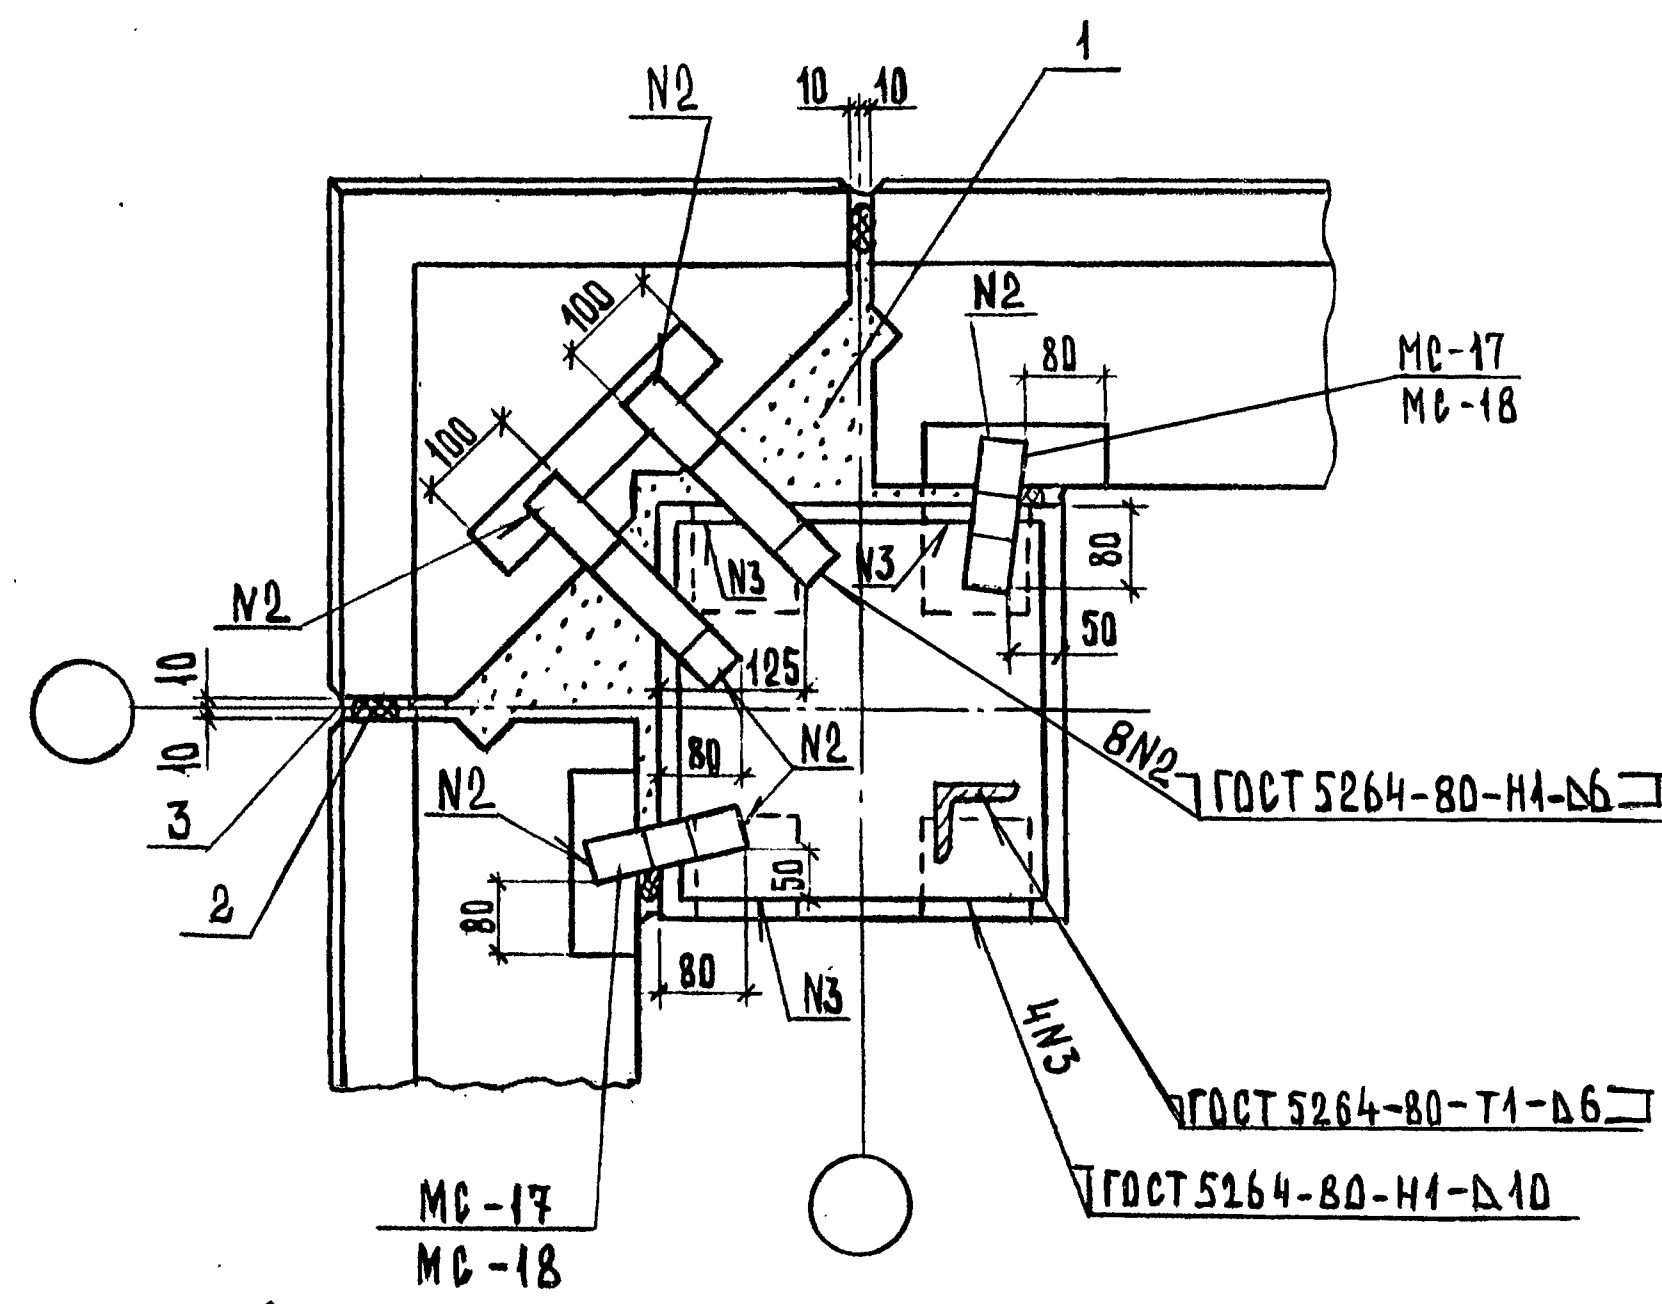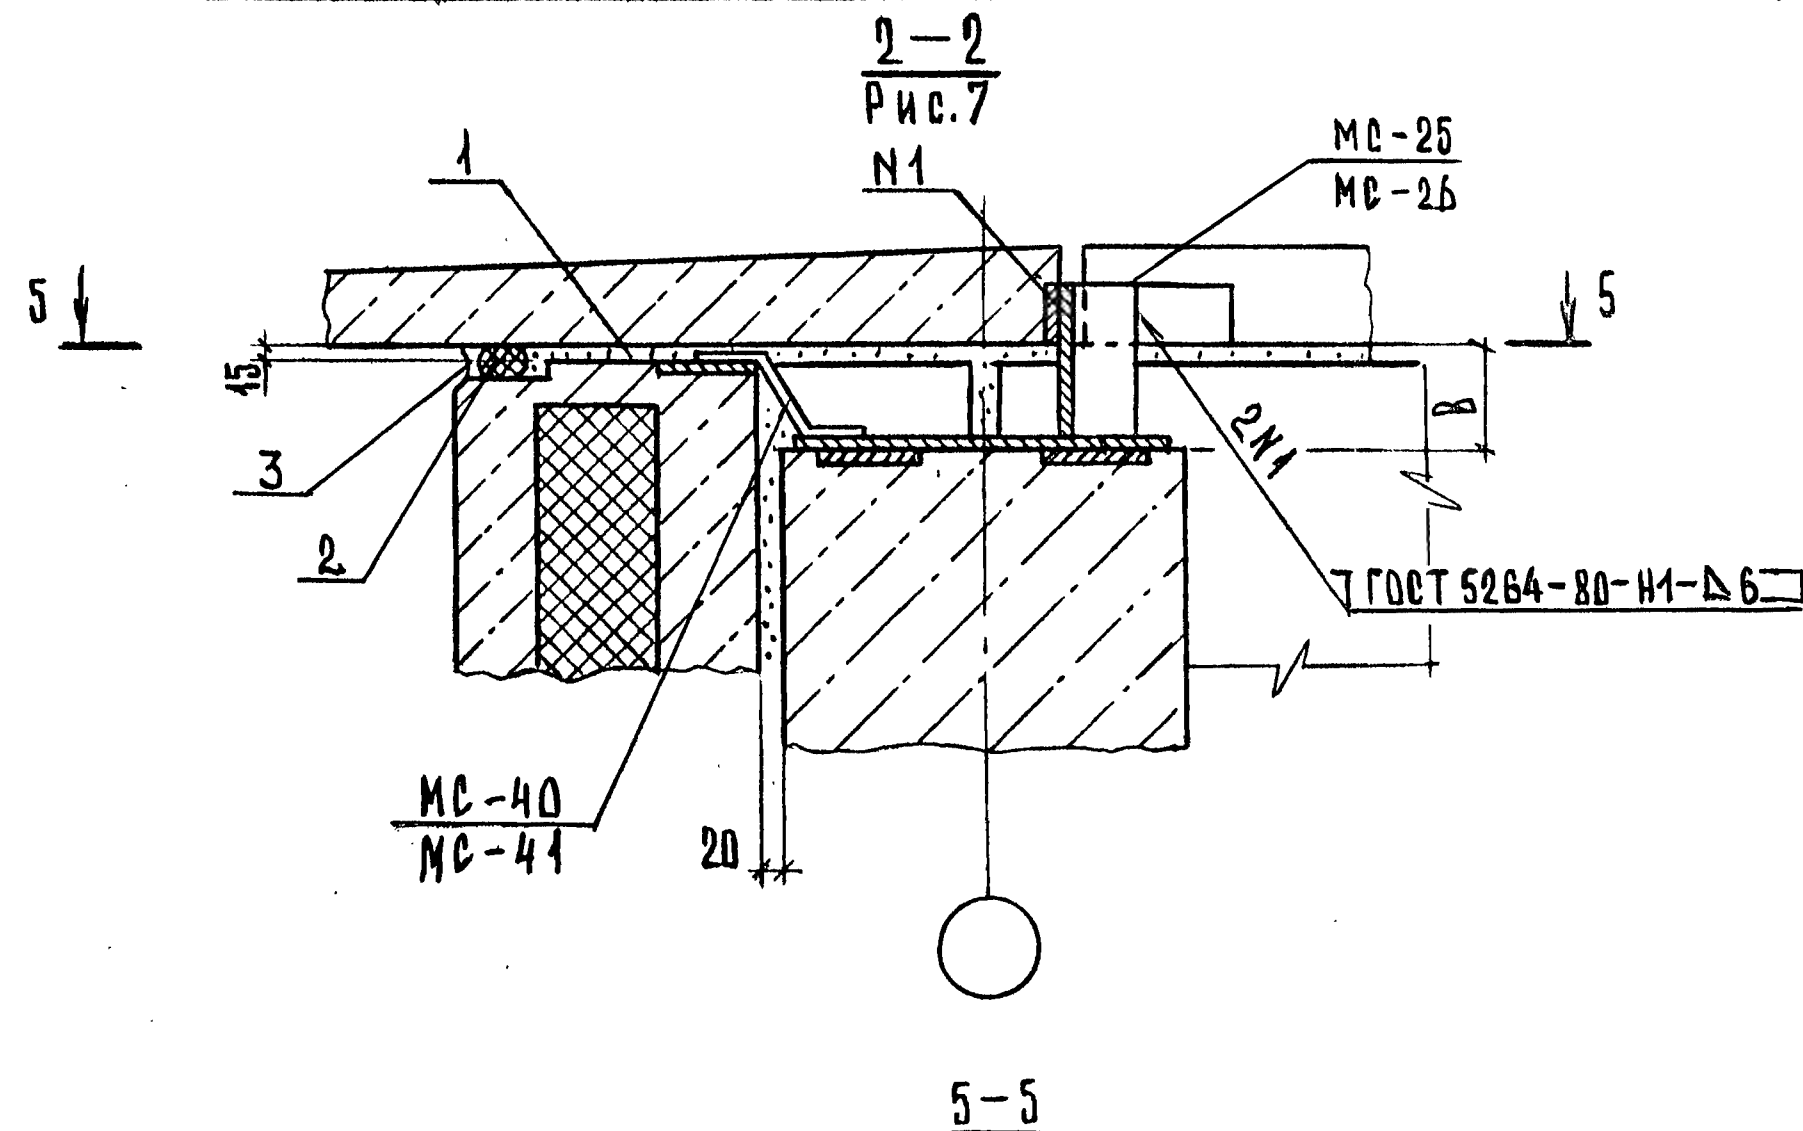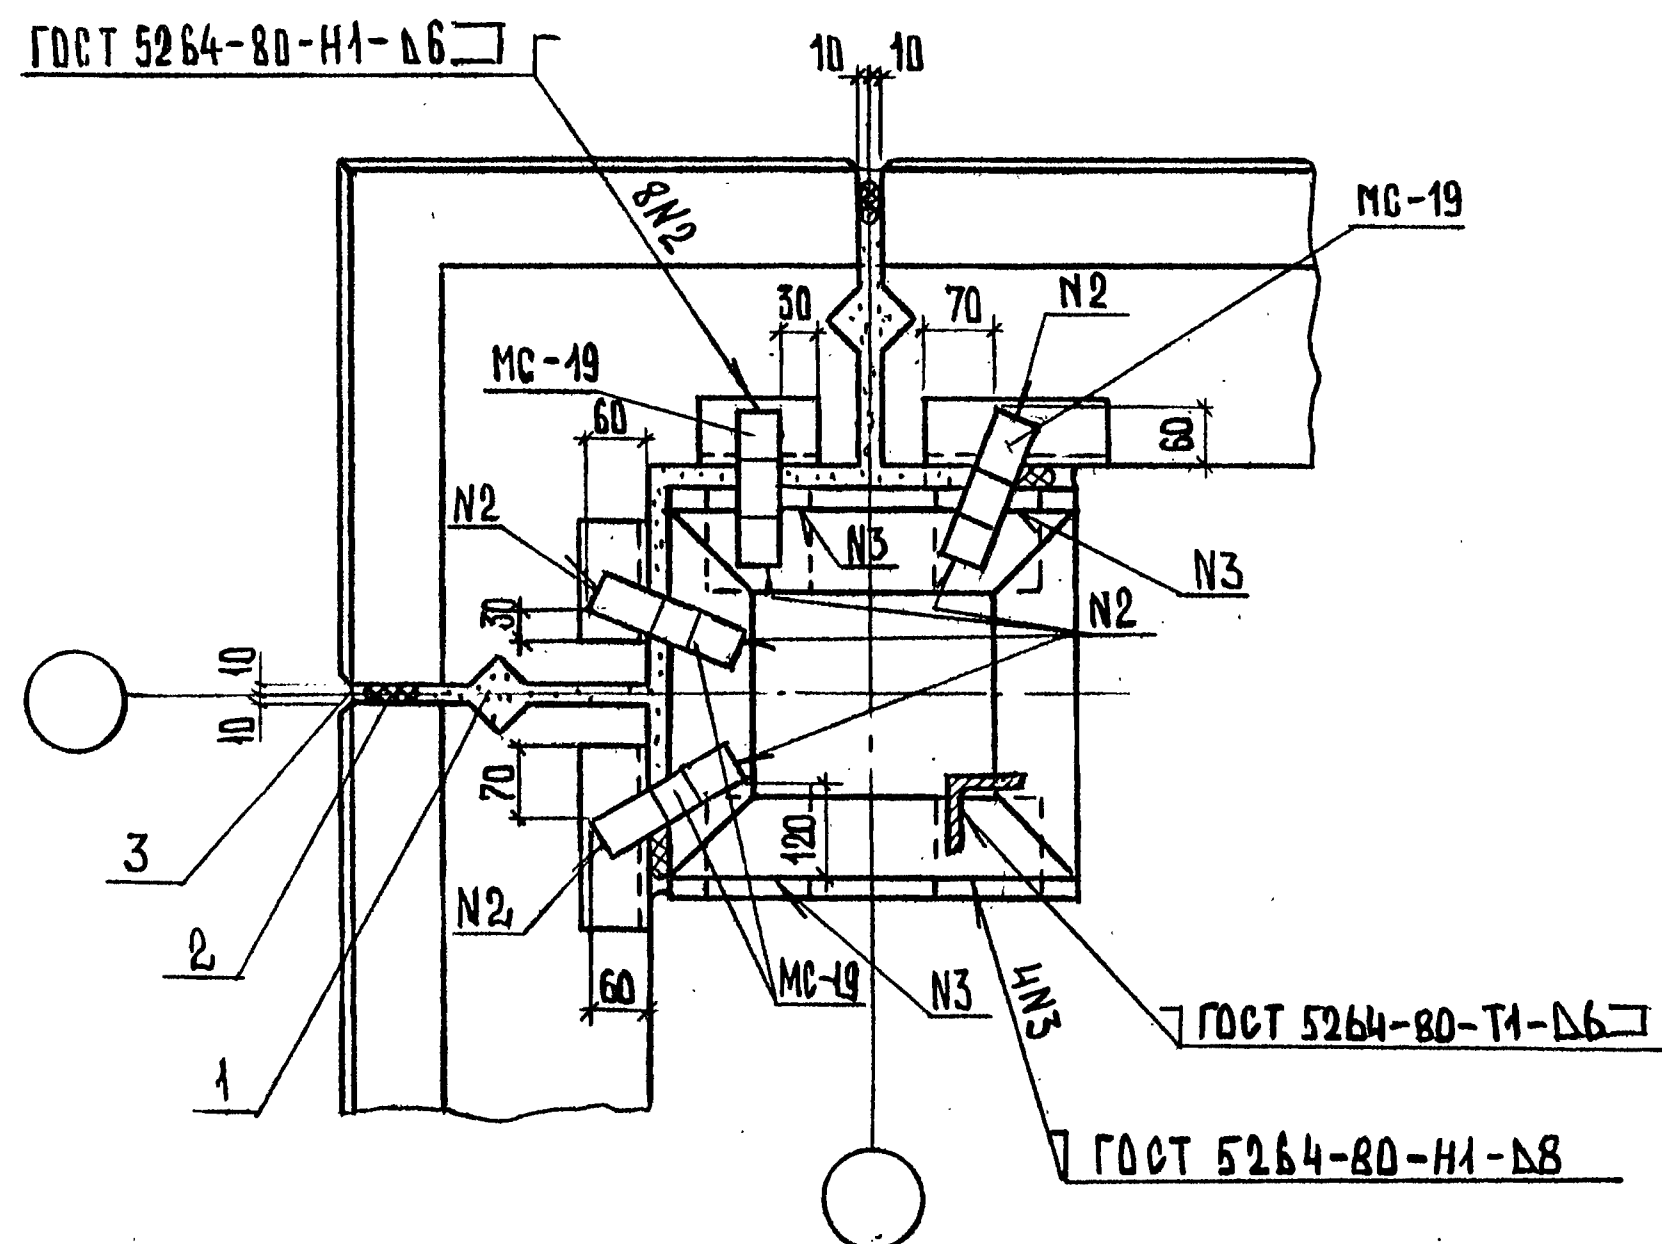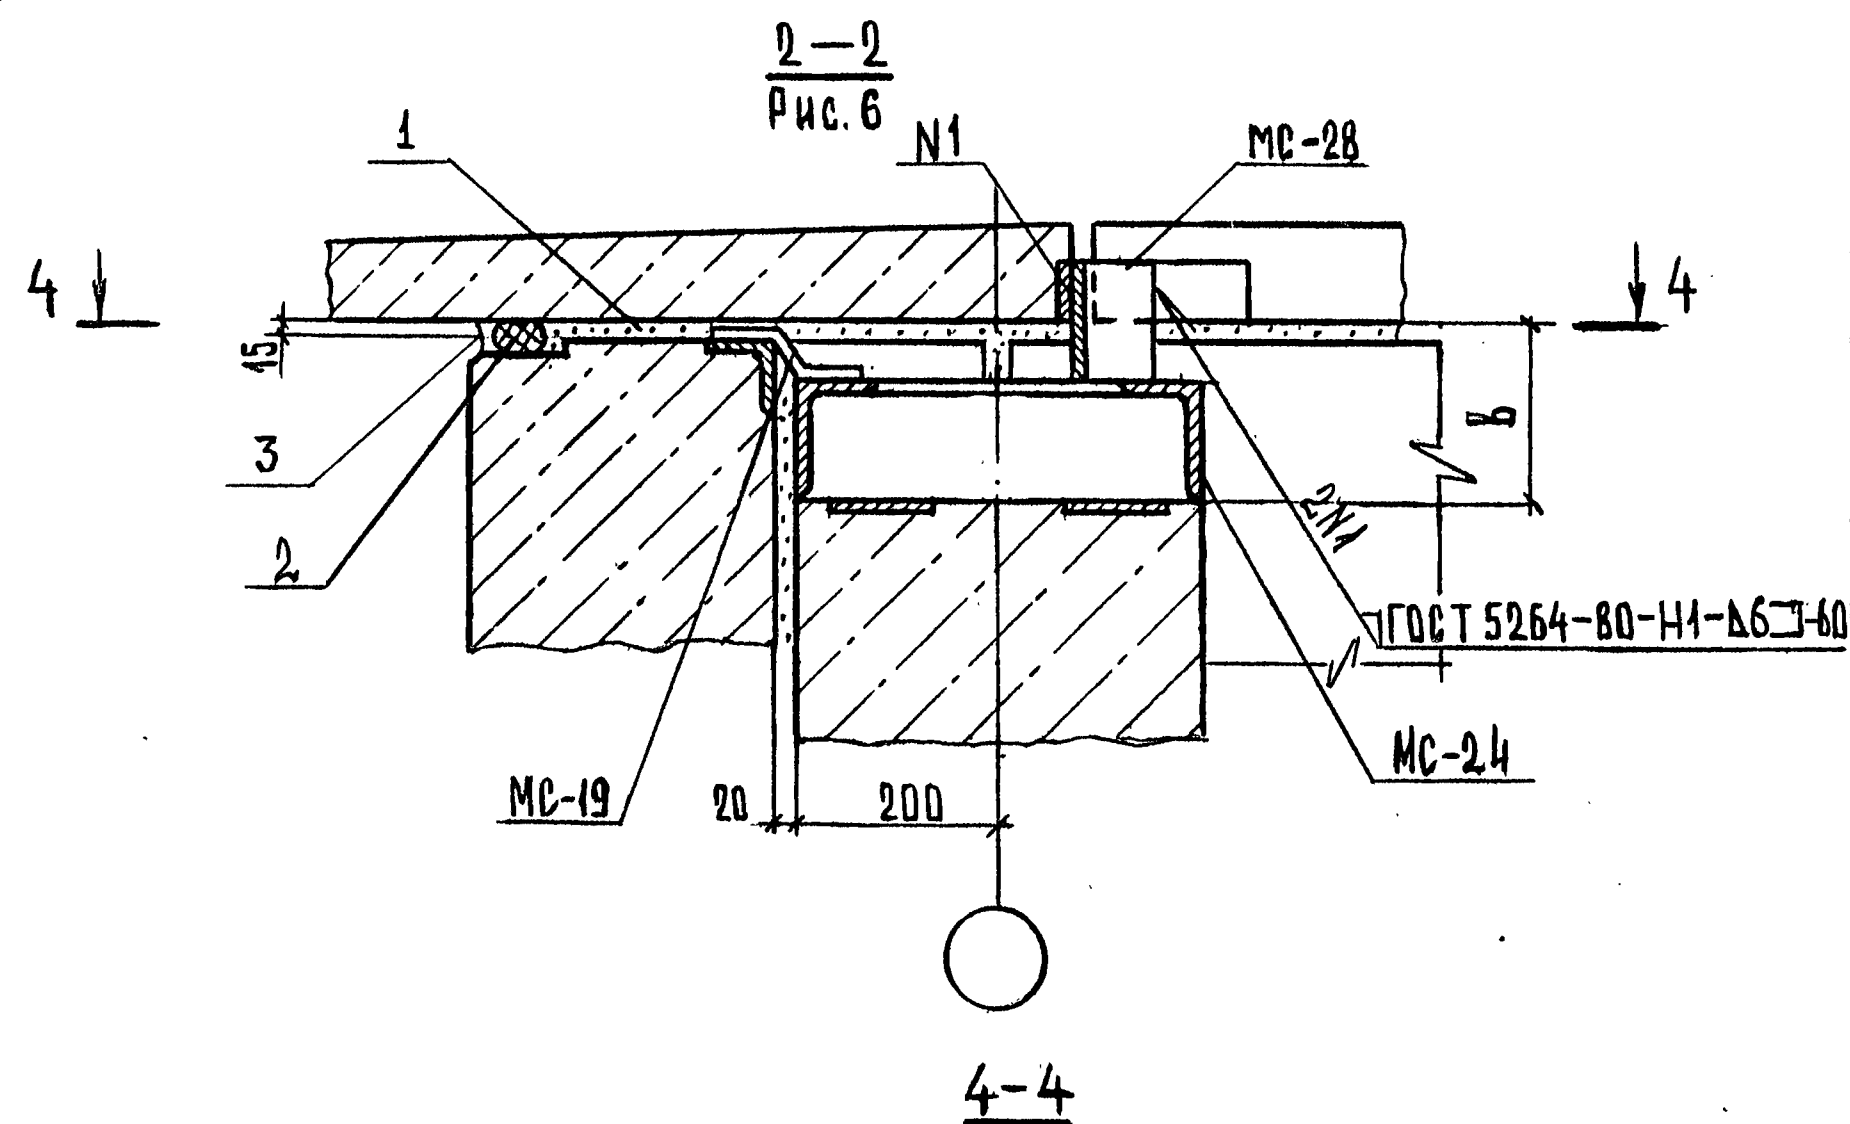

РАЗМЕР "В" СМ. ЛИСТ 1.

РАЗМЕР "В" СМ. ЛИСТ 1.




2.230-2.4-21.00


Лист
5

2.230-2.4-21.00

Лист
6

22656 31

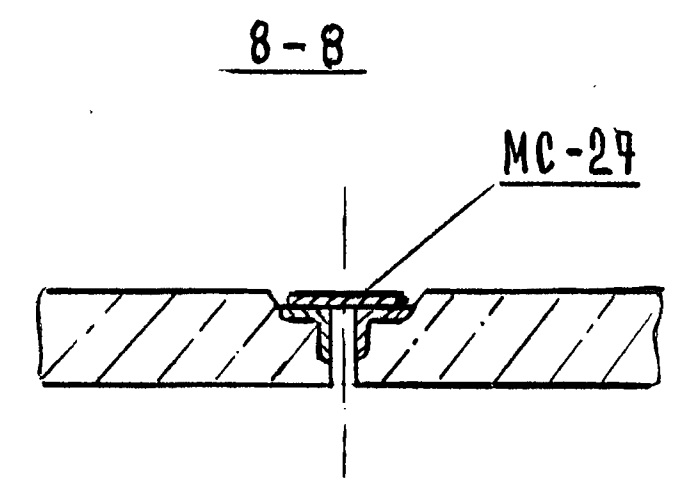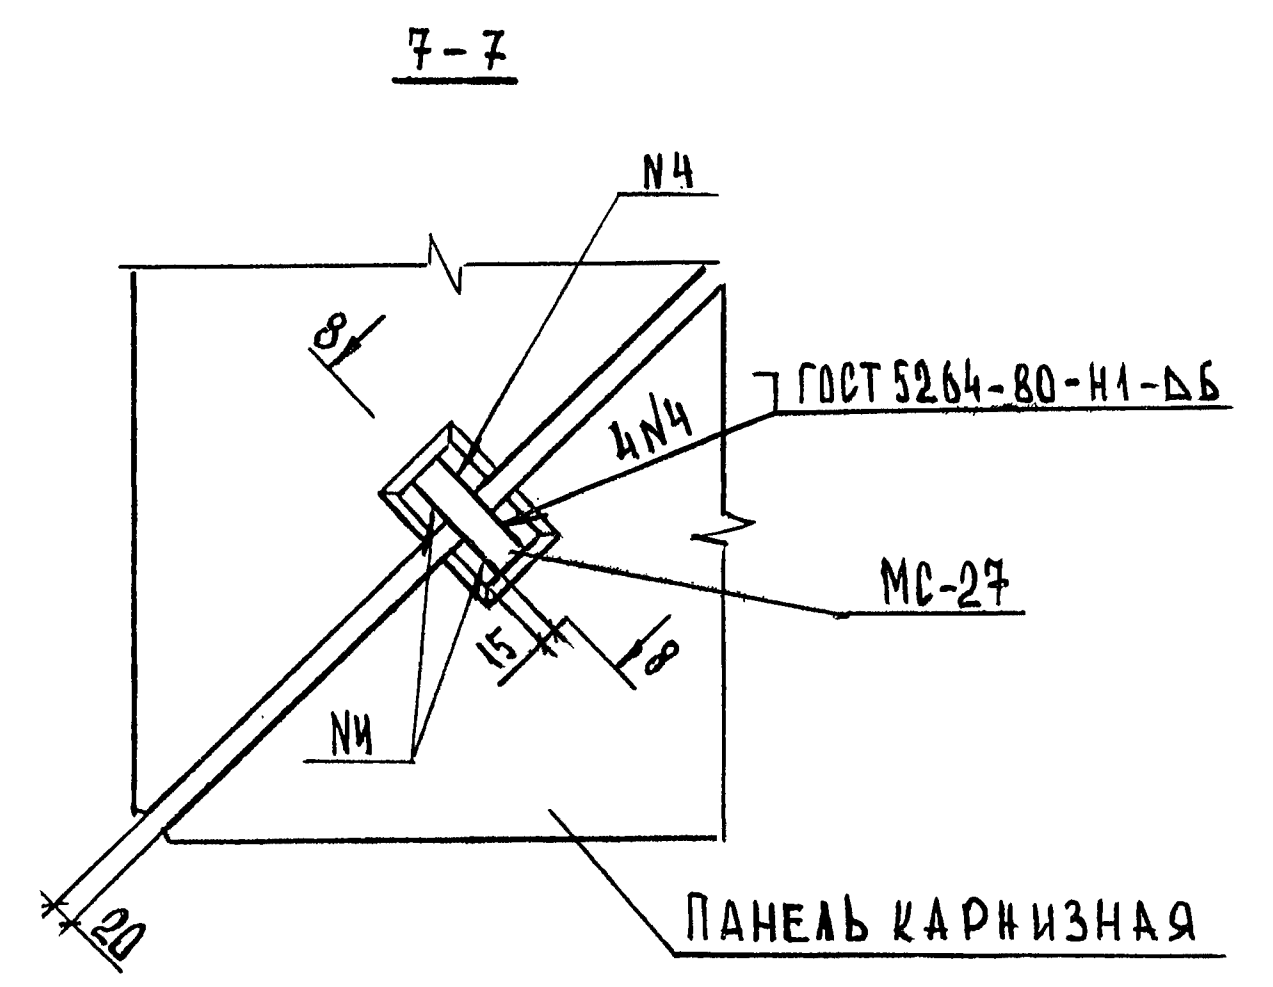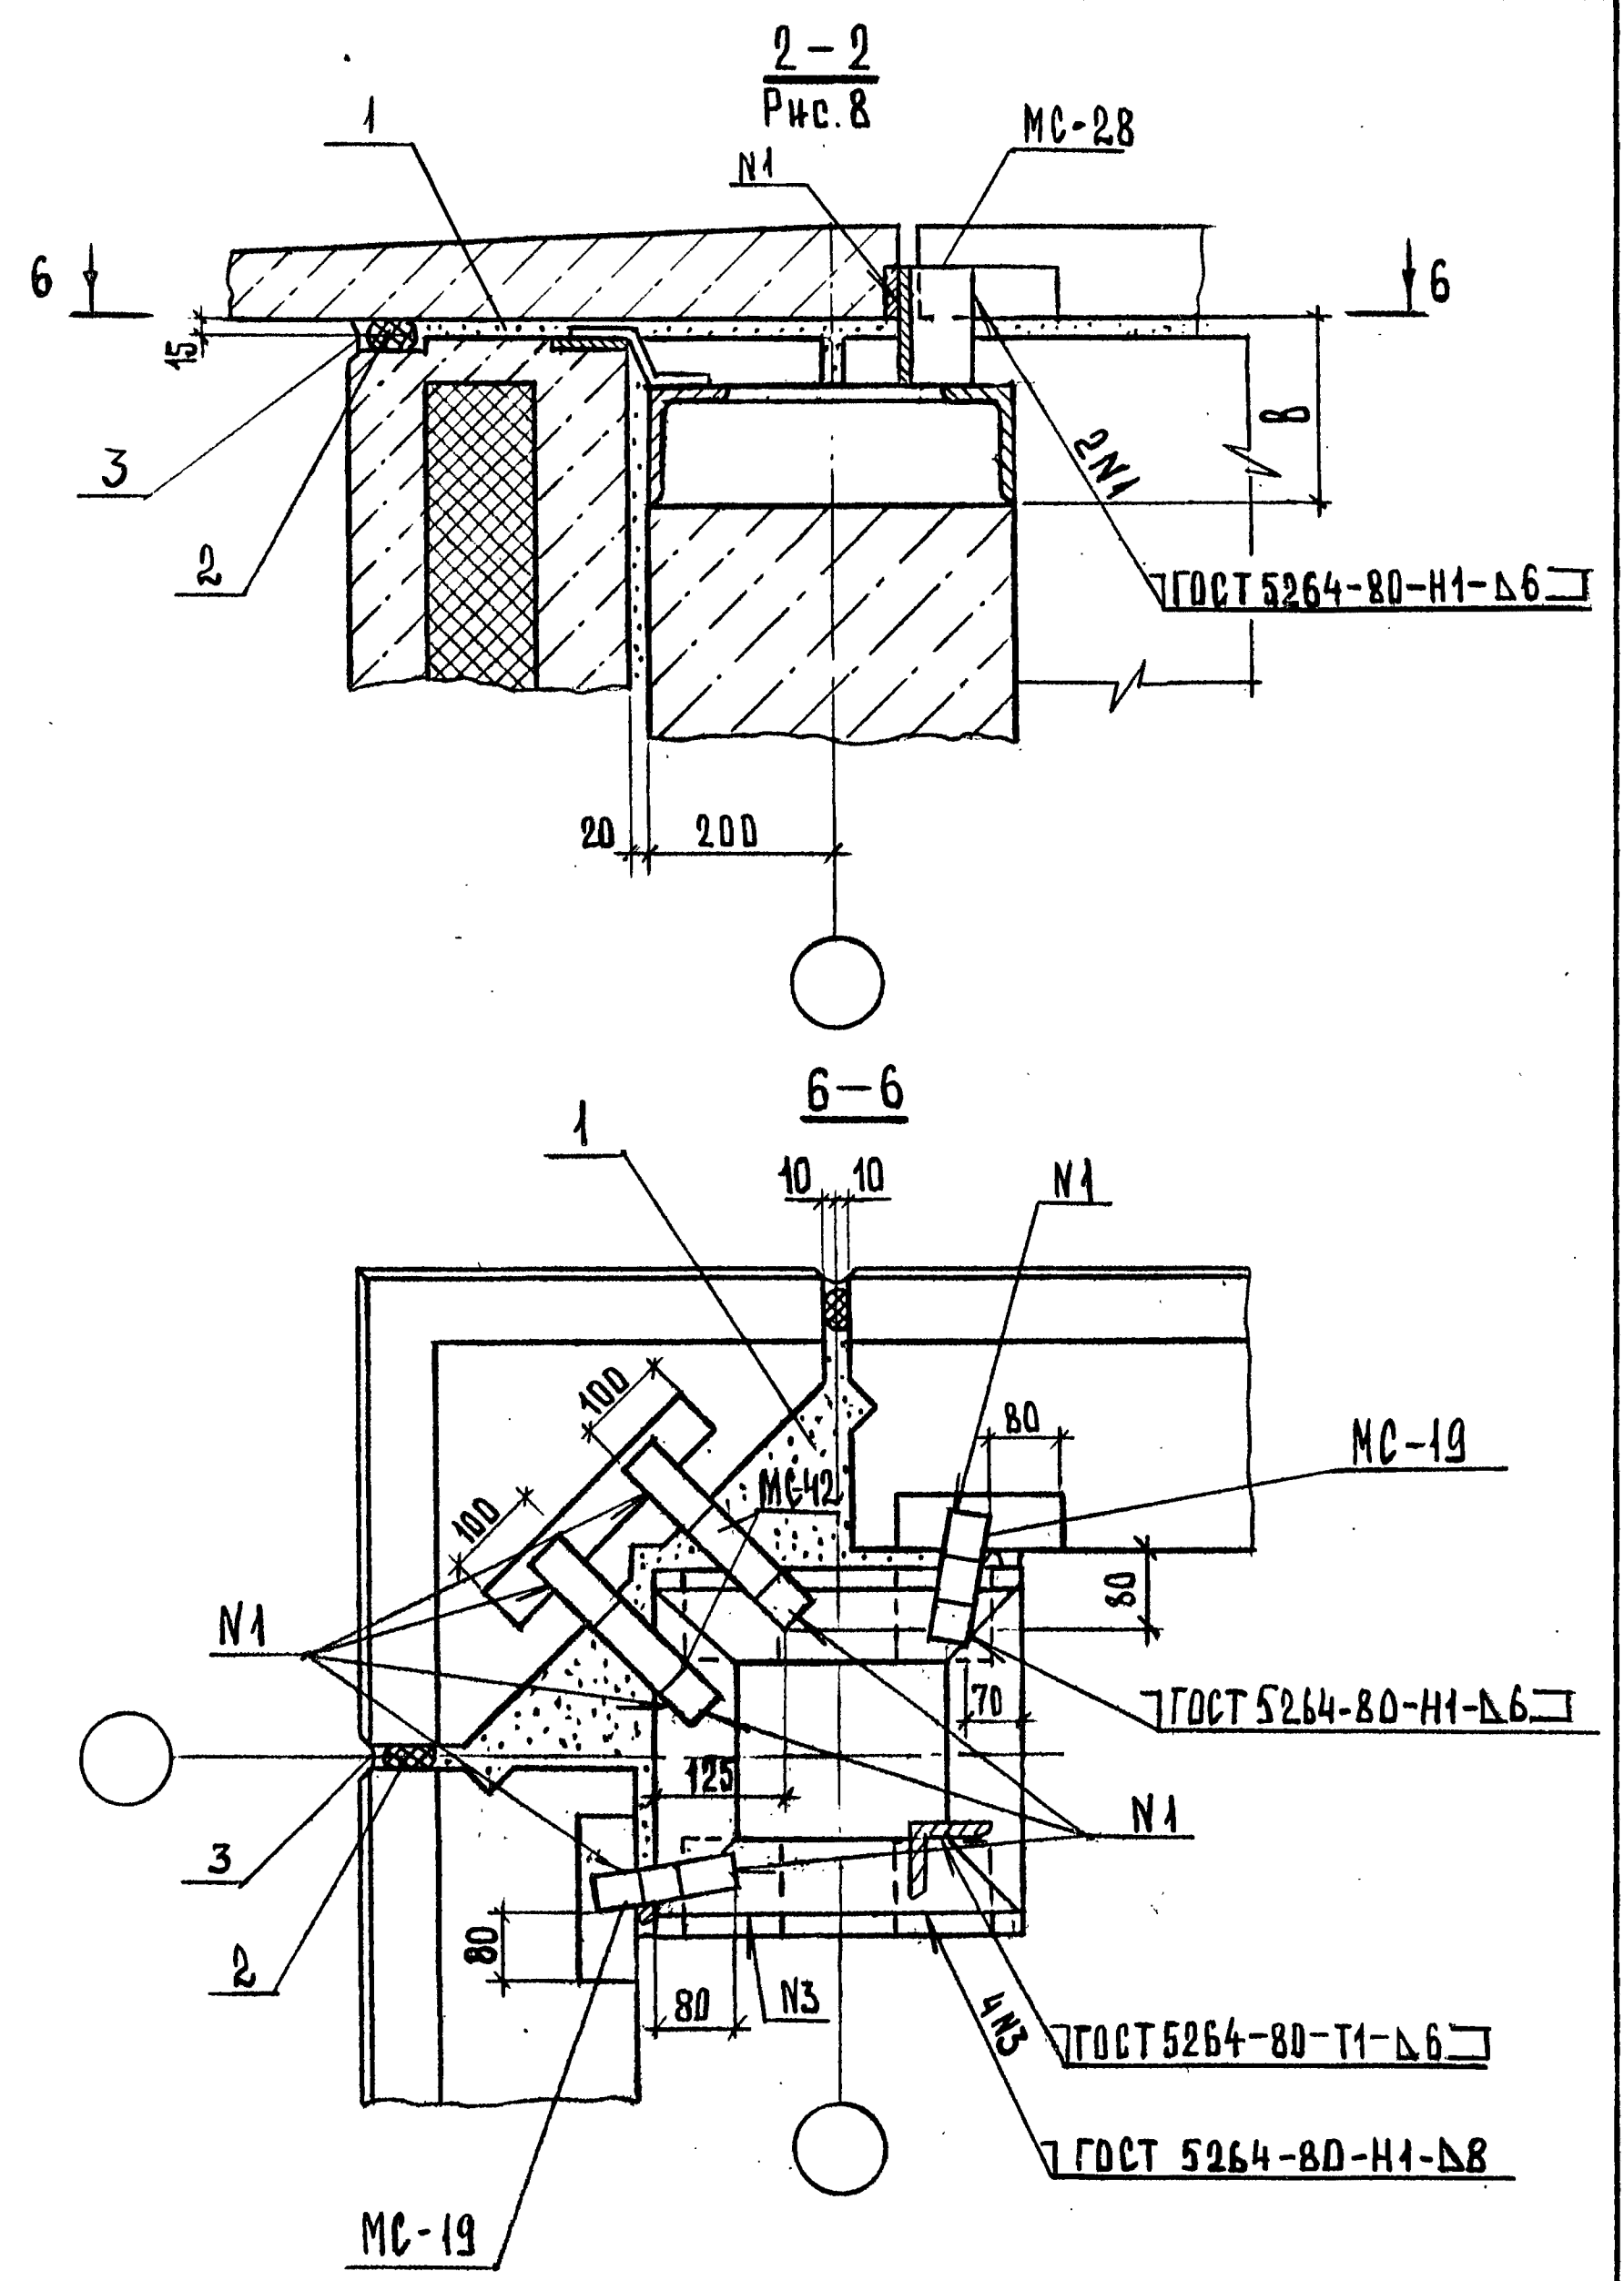

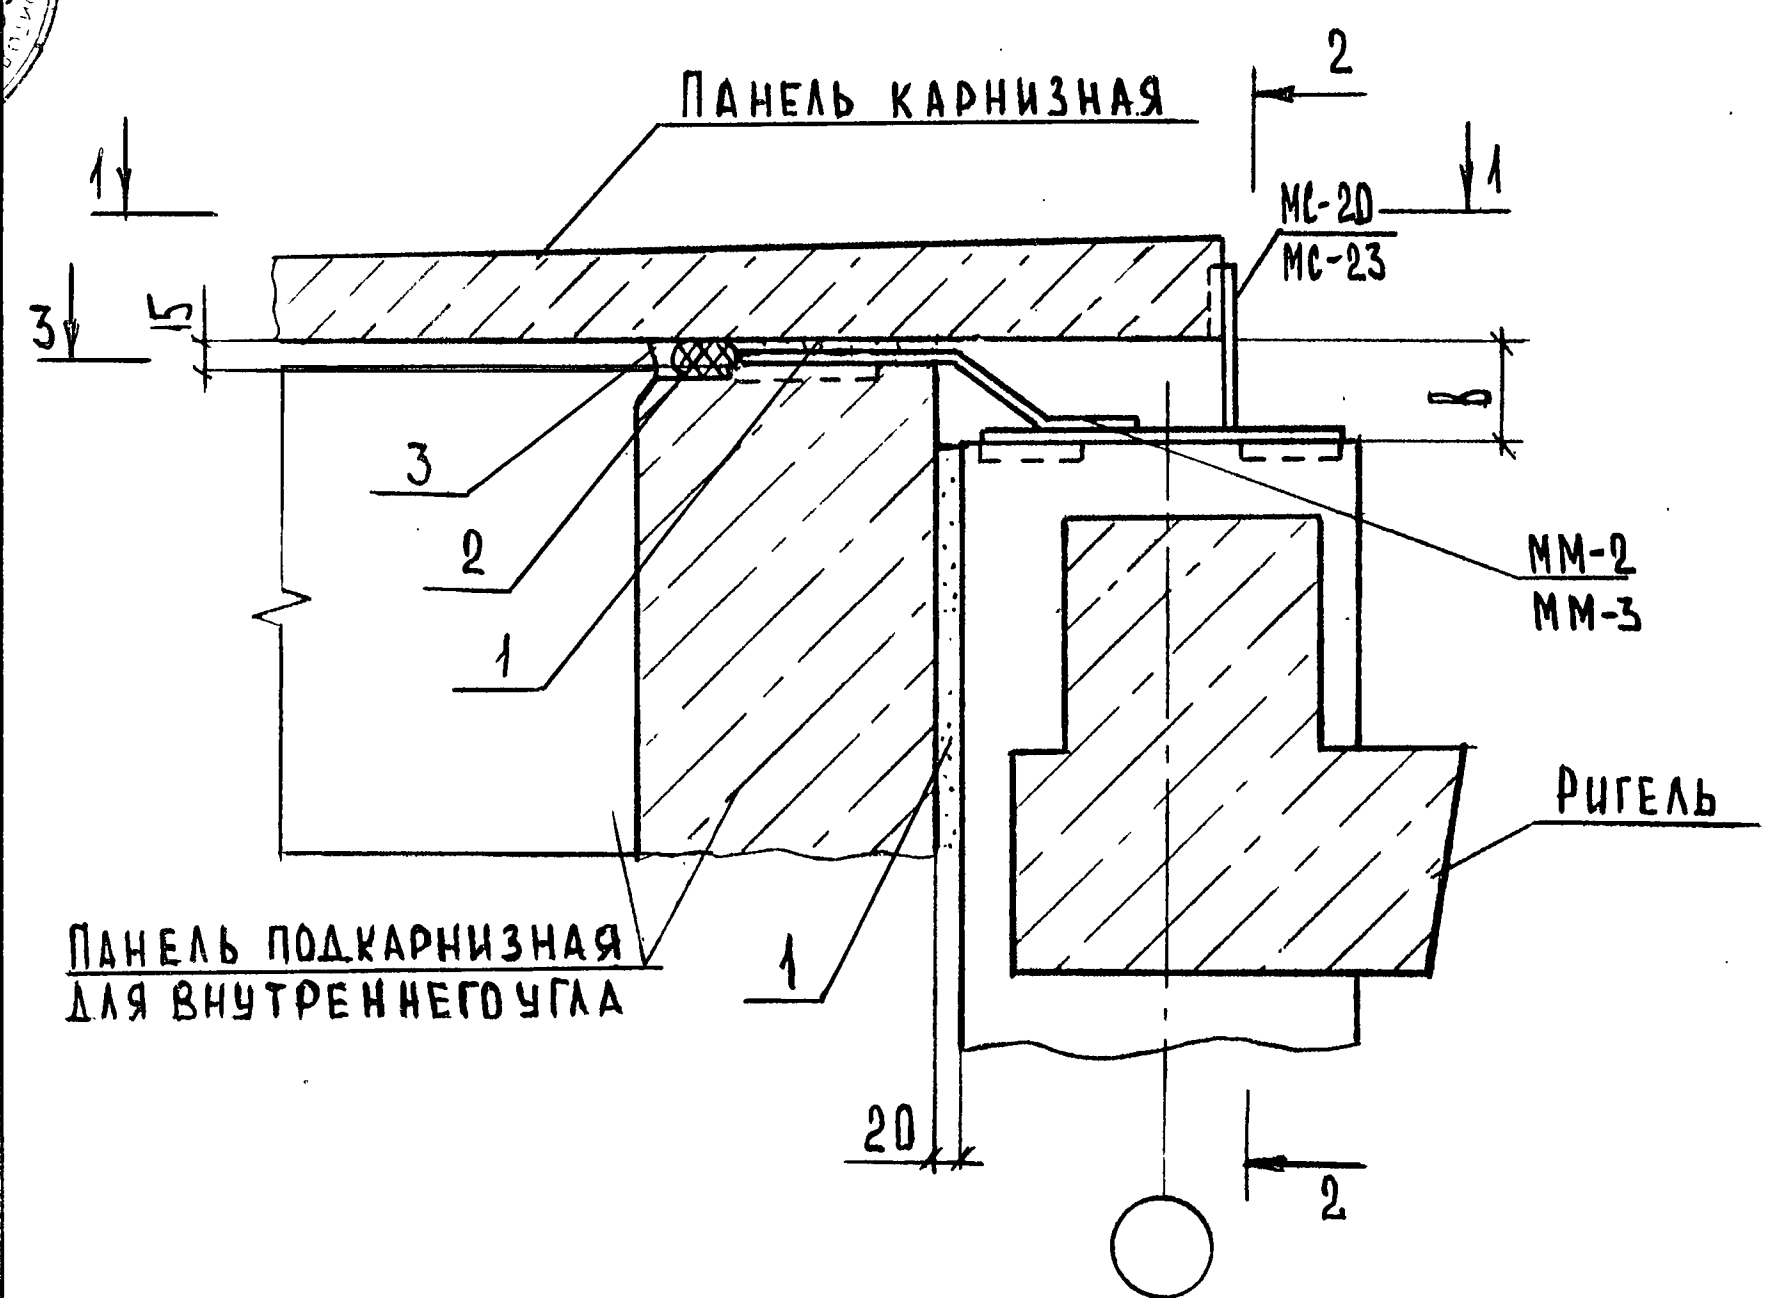

Обозначение	ТД	Сечение колонн, мм	В, мм	МС-	ММ-
2.230-2.4 - 22.00	81	300×300	100	11,20,27,4	2
-01	82	400×400	100	11,20,27,5	
-02	83	400×400	30	11,23,27,5	3
-03	84	300×300	100	38,20,27,4	2
-04	85	400×400	100	38,20,27,5	
-05	86	400×400	30	38,23,27,5	

На фрагменте фасада условно показана панель из легкого бетона.

ИНВ. № ПОДЛ.	ПОДПИСЬ И ДАТА	ВЗАМ. ИНВ. №
НАЧ. ОТД.	ГРЕКОВ	25.03.87
Н. КОНТР.	КАЛЯПИНА	
ГЛ. ИНЖ. ОТД.	ШАХОВА	
ГИП	ШАХОВА	
РУК. ГР.	КАЛЯПИНА	
СТ. ТЕХН.	ЯВТУШЕНКО	



2.230-2.4 - 22.00

ДЕТАЛЬ ТД 81...ТД 86

СТАДИЯ	ЛИСТ	ЛИСТОВ
Р	1	2

ЦНИИЭП
УЧЕБНЫХ ЗАДАНИЙ

ФОРМАТ А4

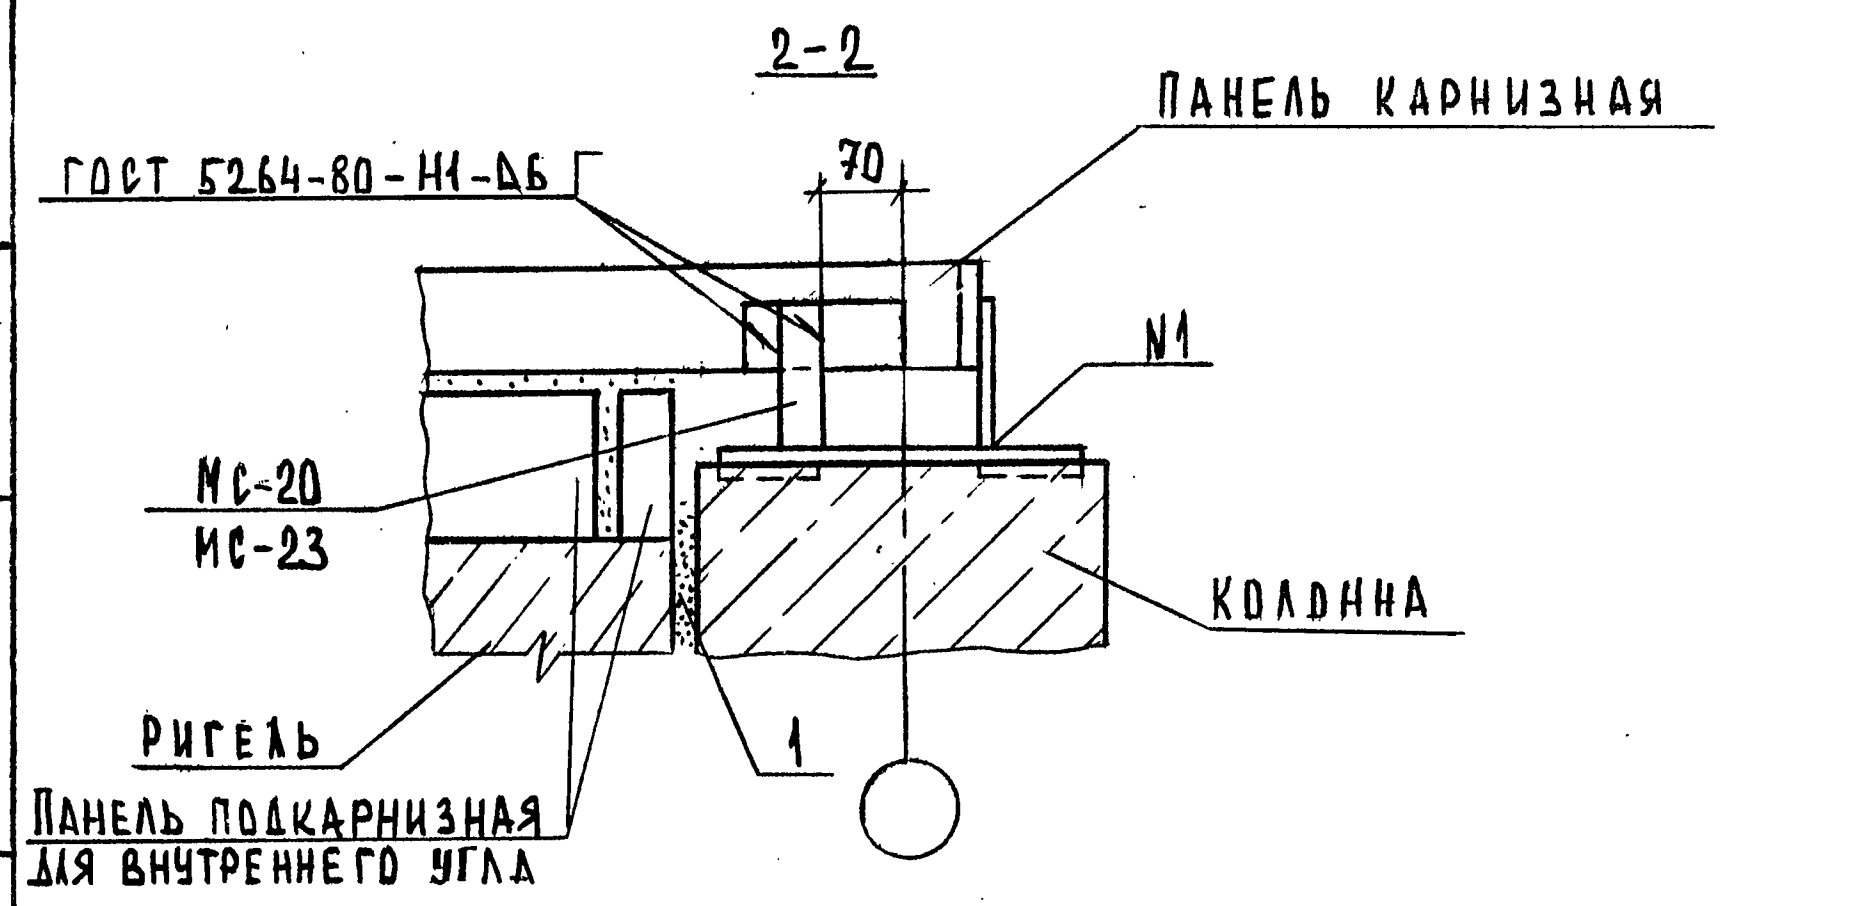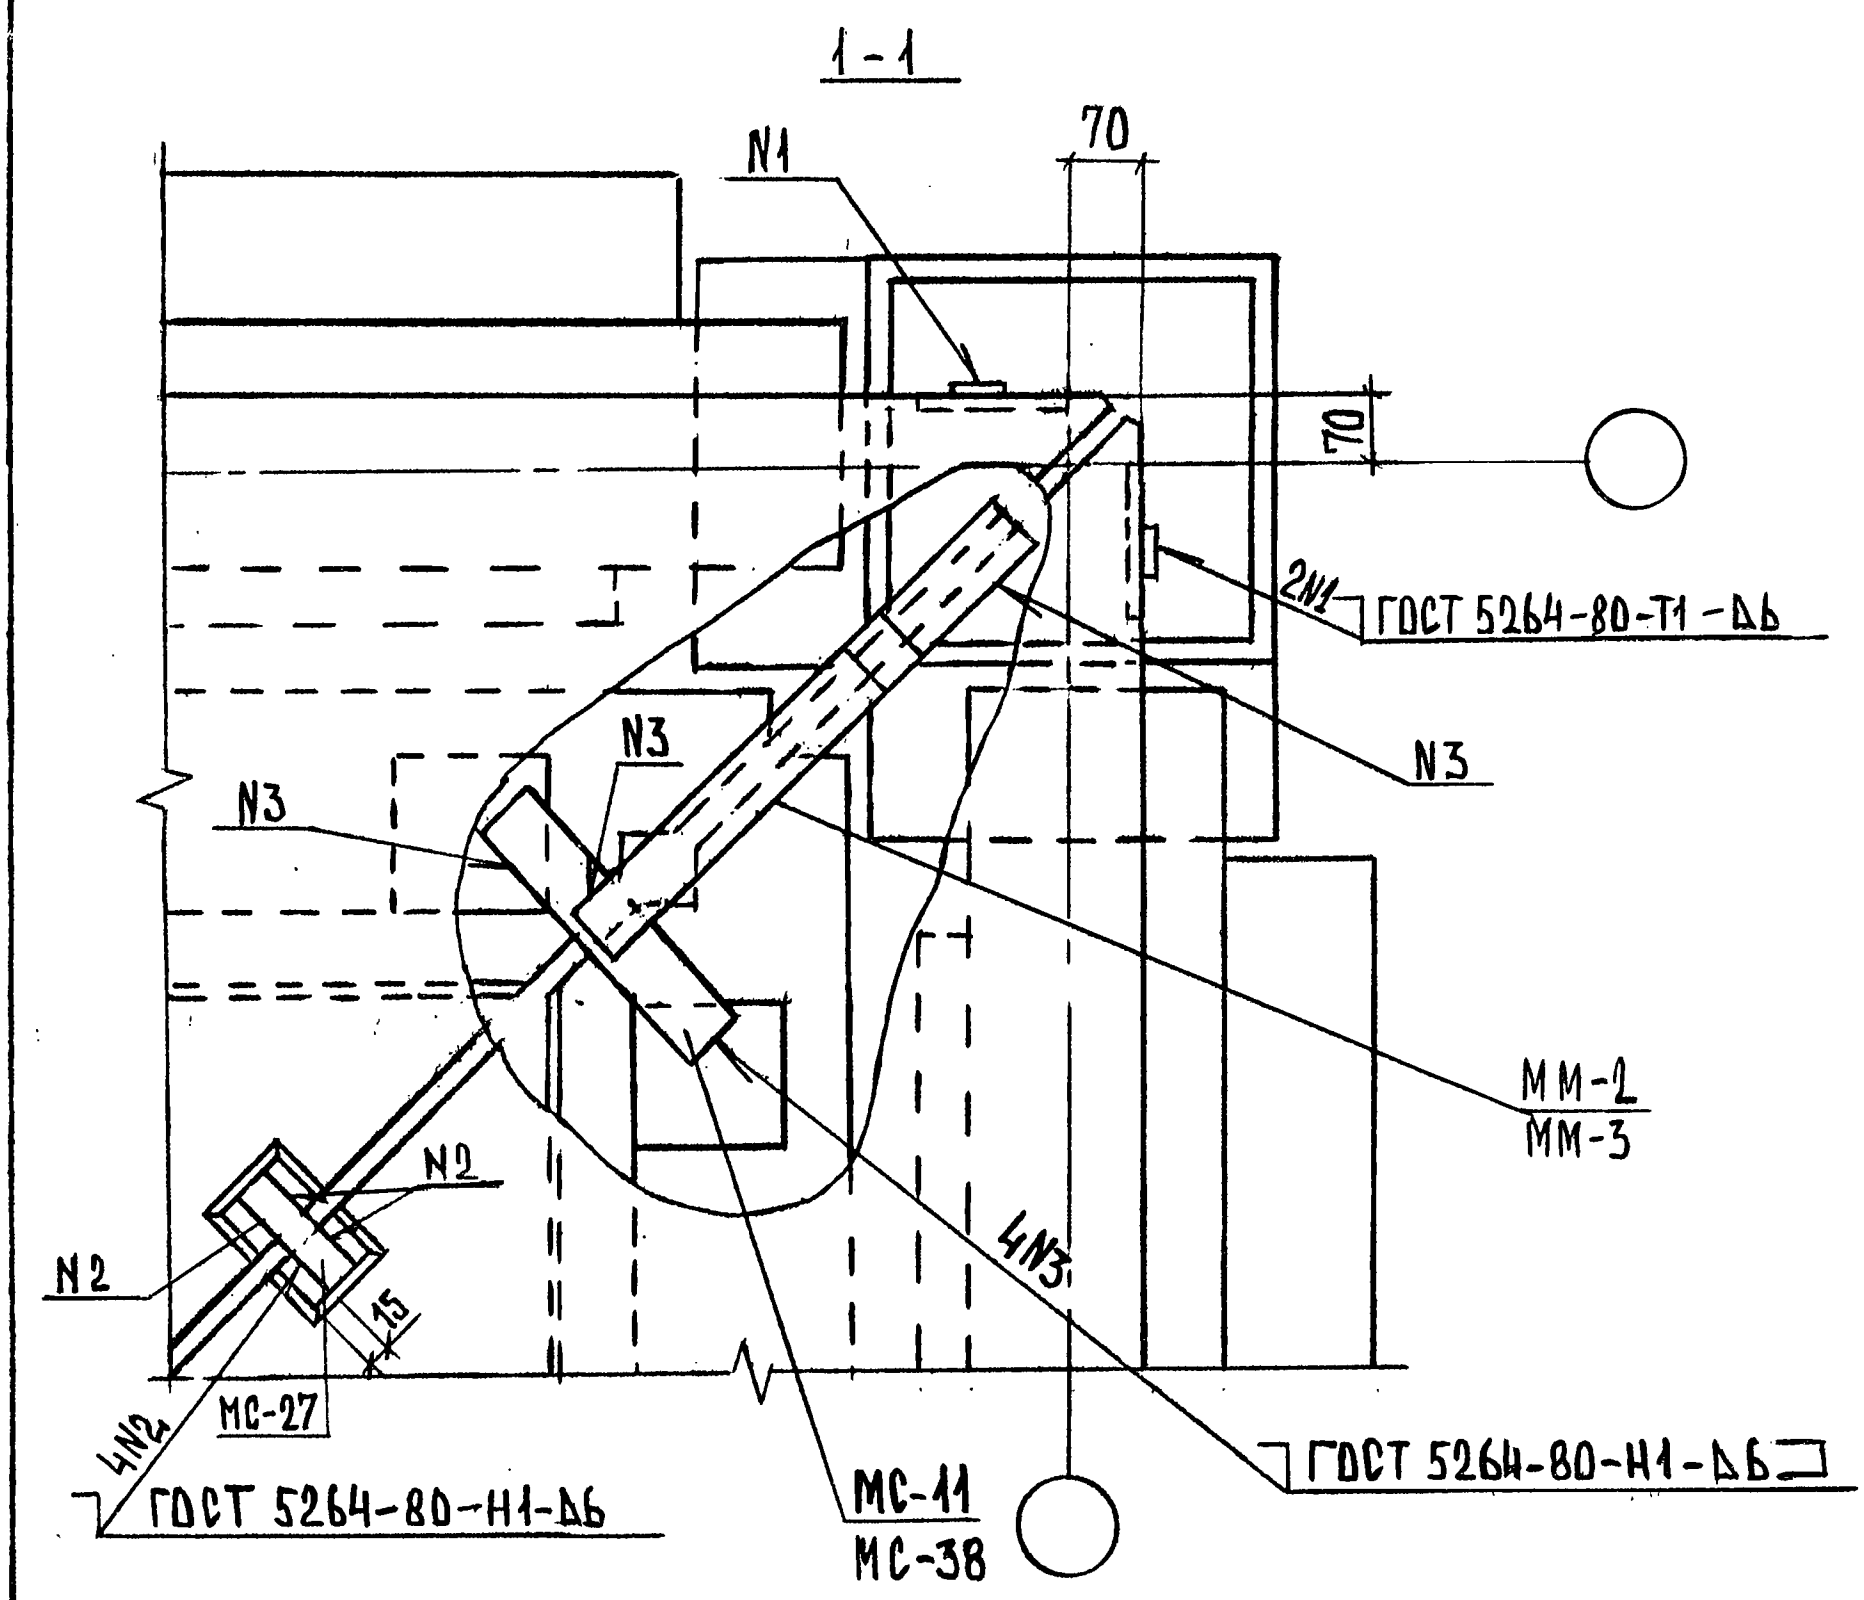

ИНВ. № ПОДЛ.	ПОДПИСЬ И ДАТА	ВЗАМ. ИНВ. №
--------------	----------------	--------------

2.230-2.4 - 22.00


Лист 2

22656 33 ФОРМАТ А4

ИЗГ
ОНЬ
ИЗГ

КОПИЯ ВЕРНА



33

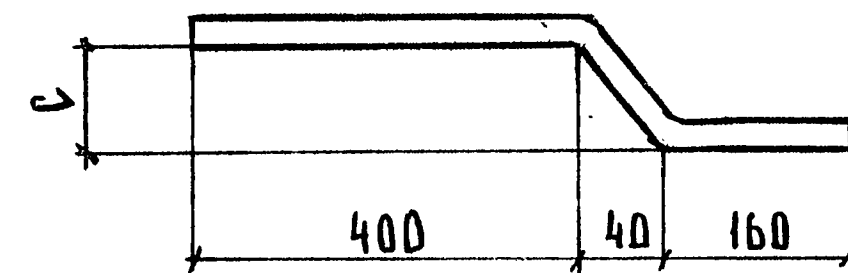

ОБОЗНАЧЕНИЕ	МАРКА	с, мм	l, мм	МАССА, кг
2.230-2.4-22.01	ММ-2	85	660	1,24
-01	ММ-3	15	610	1,15

ИНВ. № ПОДЛ.	ПОДПИСЬ И ДАТА	ВЗНМ. ИНВ. №
НАЧ. ОТД.	ТРЕКОВ	25.03.87
Н. КОНТР.	КАЛЯПКИНА	
ГЛ. ИНЖ. ОТД.	ШАХОВА	
ГИП	ШАХОВА	
Рук. гр.	КАЛЯПКИНА	
СТ. ТЕХН.	ДОМРАЧЕВА	

2.230-2.4-22.01			
ИЗДЕЛИЕ СОЕДИНИТЕЛЬНЫЕ ММ (ММ-2, ММ-3)	СТАДИЯ	МАССА	НАСШТАБ
	Р	СМ. ТАБЛ.	—
ПОЛОСА Б-2 6x40 ГОСТ 103-76 ^х ВСТЗПСБ ГОСТ. 535-79 ^х	ЛИСТ		ЛИСТОВ 1
	ЦНИИЭП УЧЕБНЫХ ЗАДАНИЙ		

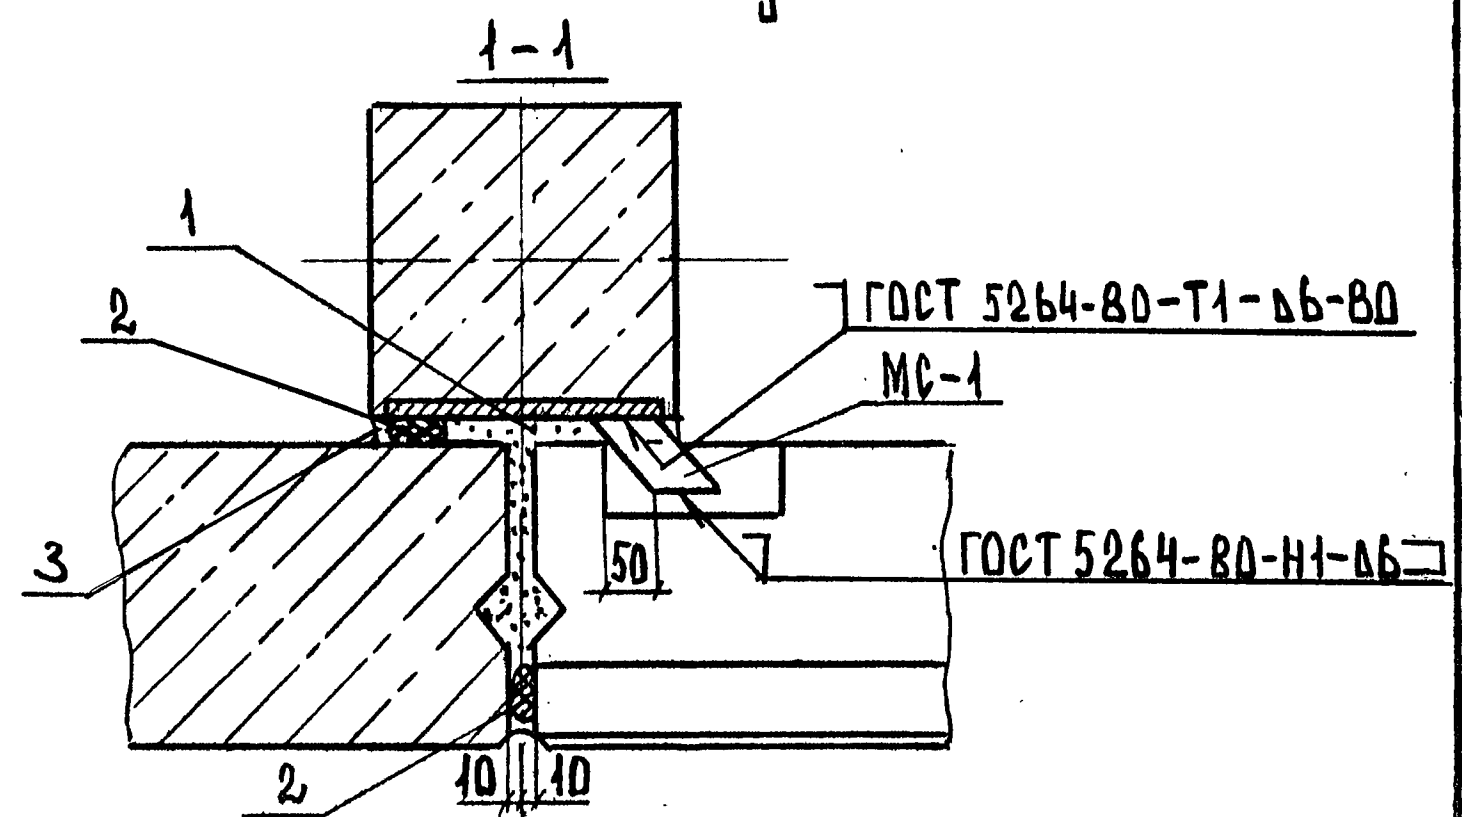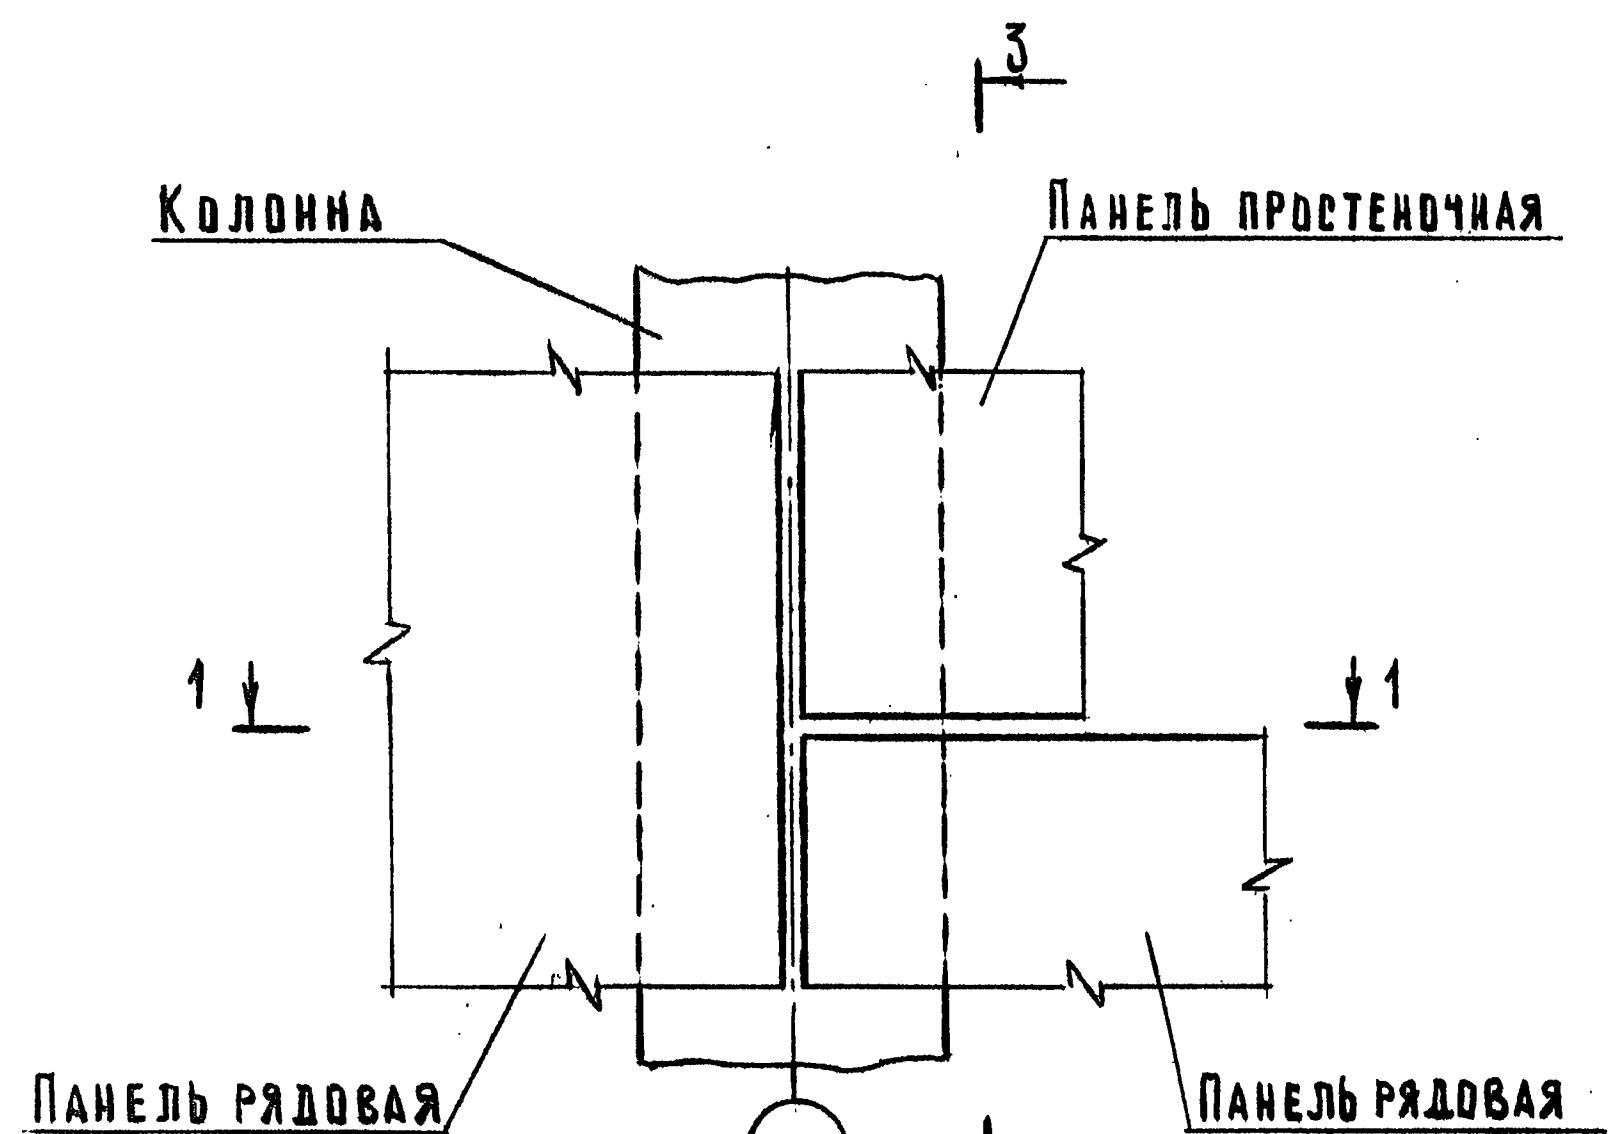



РАЗРЕЗ 3-3 СМ. ДОКУМЕНТ
2.230-2.4-01.00 ЛИСТ 2.

НА РАЗРЕЗЕ 1-1 УСЛОВНО
ПОКАЗАНА ПАНЕЛЬ ИЗ ЛЕГ-
КОГО БЕТОНА.

2.230-2.4-23.00

ДЕТАЛЬ ТД 87

СТАДИЯ	ЛИСТ	ЛИСТОВ
Р		1
ЦНИИЭП		
УЧЕБНЫХ ЗДАНИЙ		
ФОРМАТ А4		

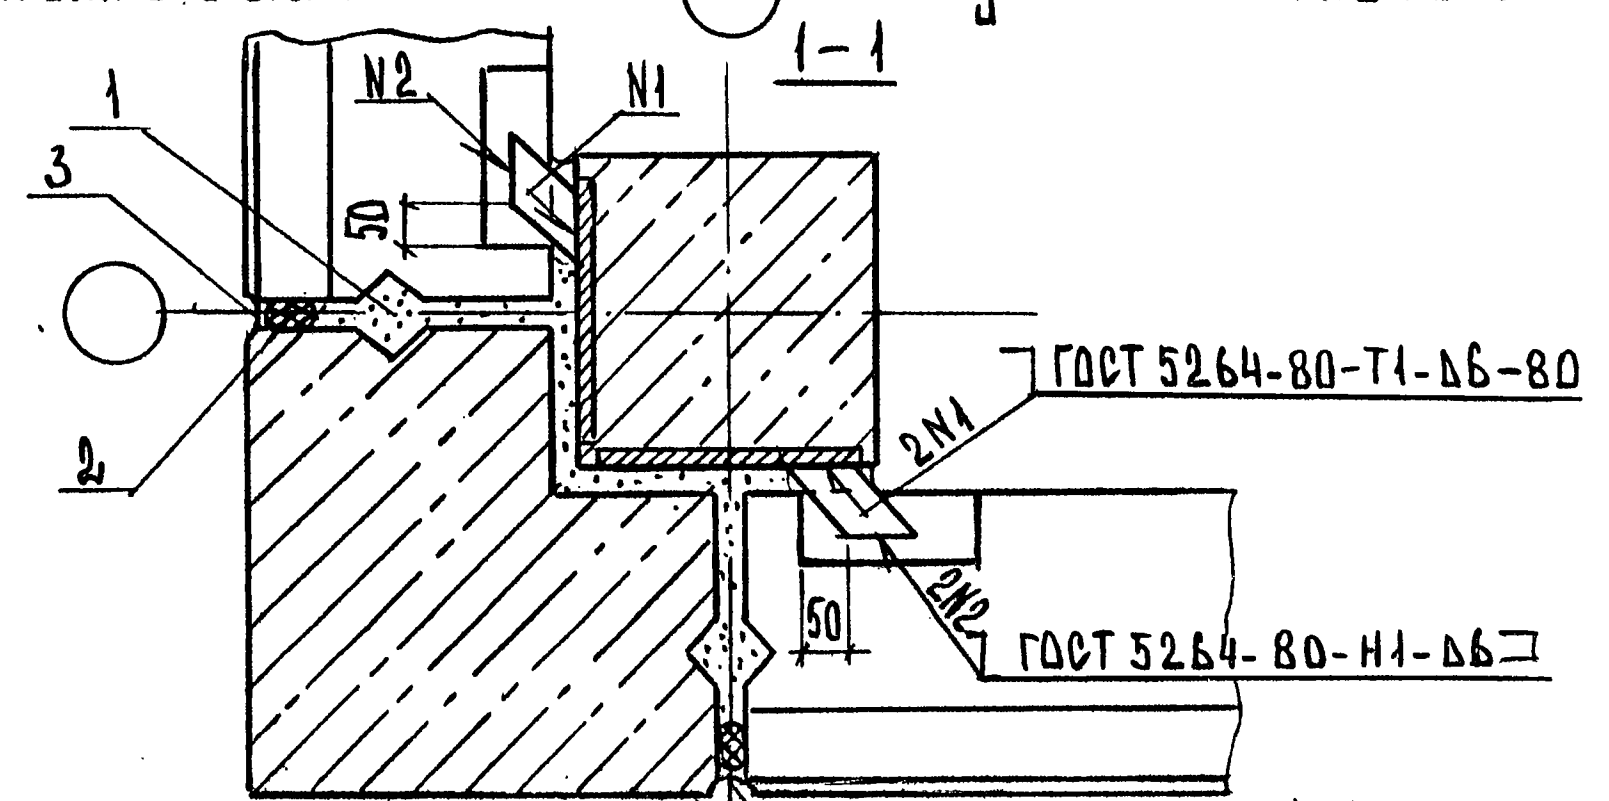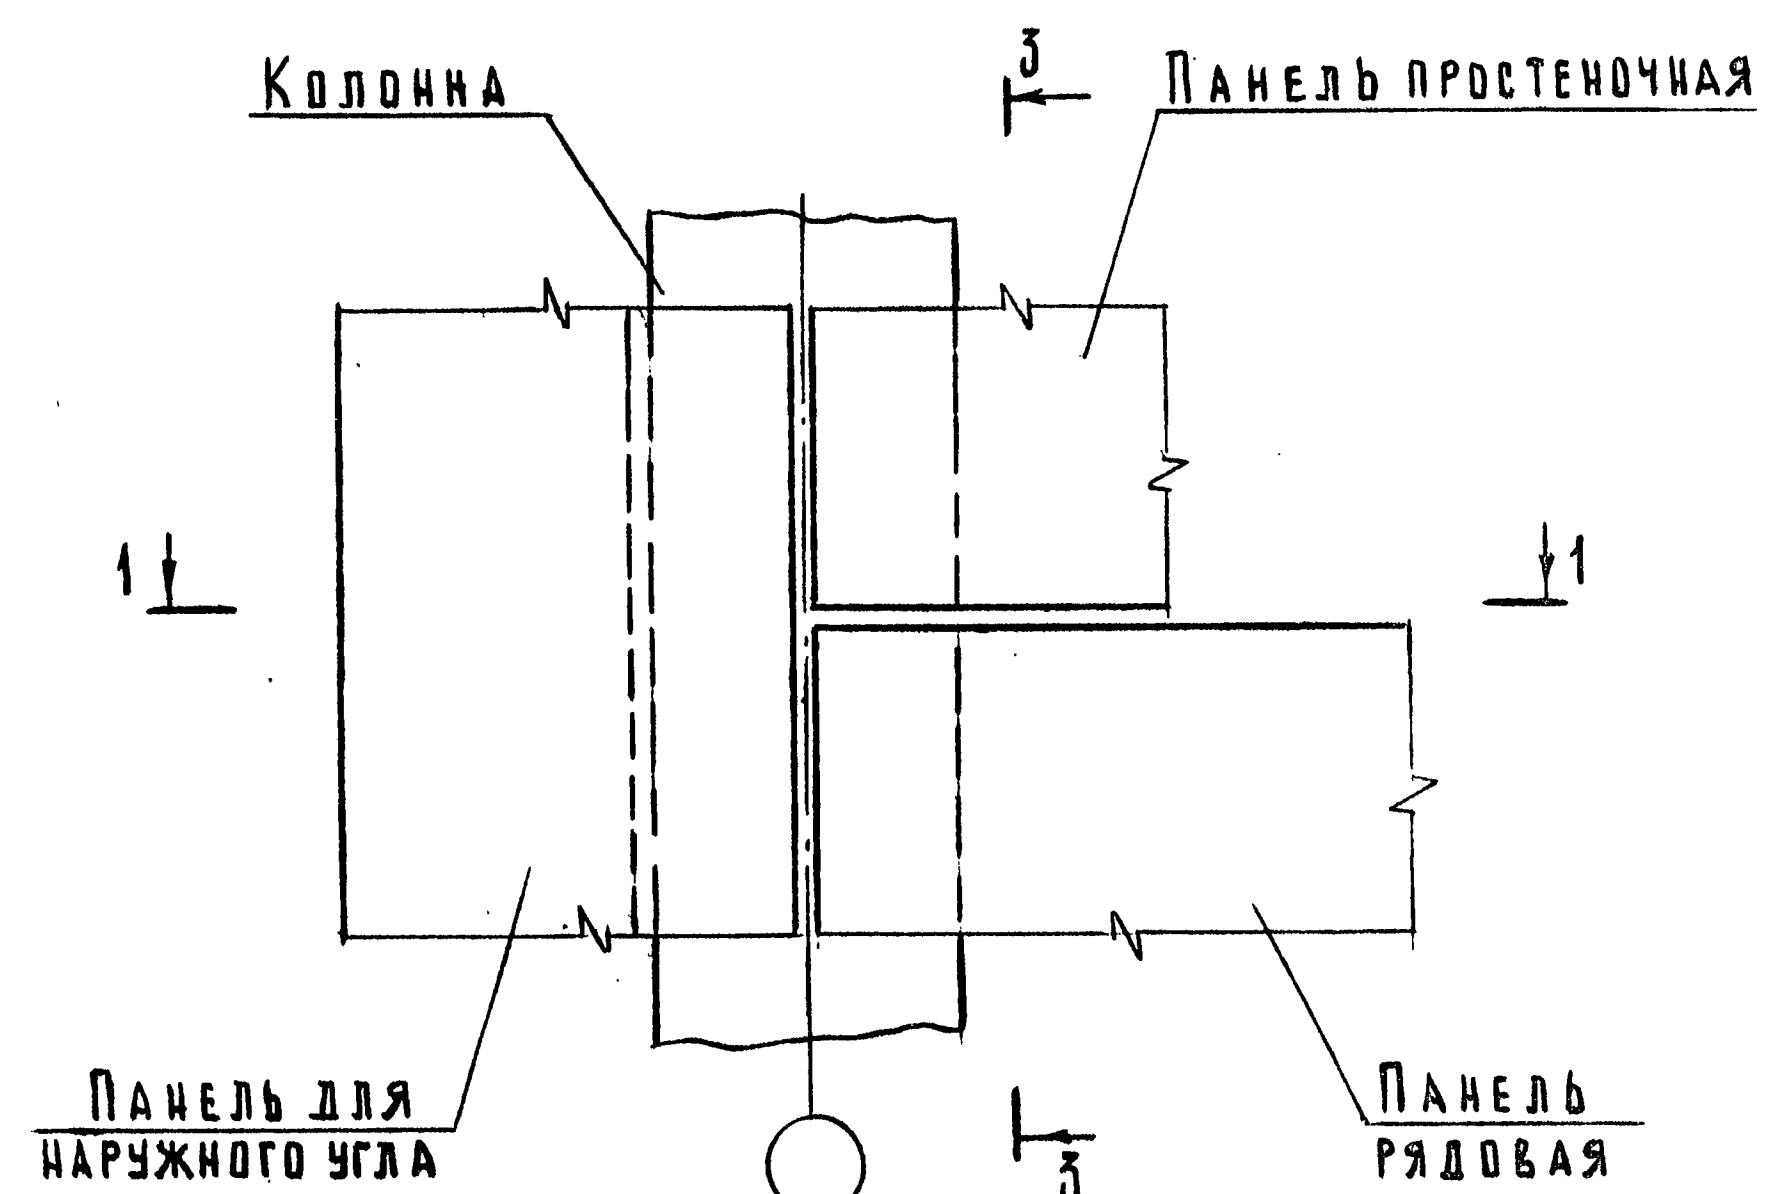

РАЗРЕЗ 3-3 СМ. ДОКУМЕНТ
2.230-2.4-10.00 ЛИСТ 2.

НА РАЗРЕЗЕ 1-1 УСЛОВНО
ПОКАЗАНА ПАНЕЛЬ ДЛЯ НАРУЖНОГО
УГЛА ИЗ ЛЕГКОГО БЕТОНА.

2.230-2.4-24.00

ДЕТАЛЬ ТД 88

СТАДИЯ	ЛИСТ	ЛИСТОВ
Р		1
ЦНИИЭП		
УЧЕБНЫХ ЗДАНИЙ		
ФОРМАТ А4		

22656 35 ФОРМАТ А4

ИНВ. № ПОДА.	ПОДПИСЬ И ДАТА	ВЗАН. ИНВ. №
НАЧ. ОТД.	ГРЕКОВ	25.03.87
Н. КОНТР.	КАЛЯПКИНА	Кал
ГЛ. ИНЖ. ОТД.	ШАХОВА	Шах
ТИП	ШАХОВА	Шах
РУК. ГР.	КАЛЯПКИНА	Кал
СТ. ТЕХН.	ДОМРАЧЕВА	Дом

В ТД1-ТД9 РАСХОД МАТЕРИАЛОВ ДАН ТОЛЬКО НА
ВЕРТИКАЛЬНЫЕ ШВЫ.

РАСХОД МАТЕРИАЛОВ НА ГОРИЗОНТАЛЬНЫЕ ШВЫ ПРИНЯТАТЬ:
ДЛЯ ТД1 ПО ТД13, ДЛЯ ТД2 ПО ТД16, ДЛЯ ТД3 И ТД4 ПО
ТД14, ДЛЯ ТД5-ТД8 ПО ТД12 ИЛИ ТД15, ДЛЯ ТД9 ПО ТД11.


МАРКА	ОБОЗНАЧЕНИЕ	НАИМЕНОВАНИЕ	КОЛ. НА ДЕТАЛЬ ТД							МАССА ЕД. КГ	ПРИМЕ- ЧАНИЕ
			10	11	12	13	14	15	16		
МС-2	70.6.060.80	ДЕТАЛЬ									
		ИЗДЕЛИЕ СОЕДИНИТЕЛЬНОЕ									
		Полоса Б-26х70 ГОСТ 103-76* в ст 3 по 6 ГОСТ 535-79*									
МС-33	6.50.060.80	ℓ=80	1							0,28	БЧ
		ИЗДЕЛИЕ СОЕДИНИТЕЛЬНОЕ									
		Полоса Б-2 6х50 ГОСТ 103-76* в ст 3 по 6 ГОСТ 535-79*									
ММ-1	20.011.200	ℓ=80	1	1	1	1				0,19	БЧ
		ИЗДЕЛИЕ СОЕДИНИТЕЛЬНОЕ									
		φ 20 АІ ГОСТ 5781-82, ℓ=200					1	1	1	0,24	БЧ
1		МАТЕРИАЛЫ									
		ЦЕМЕНТНЫЙ РАСТВОР М100									
		ДЛЯ ТОЛЩИНЫ ПАНЕЛЕЙ: 250 мм	0,008	0,0025		0,0025	0,0025		0,0025		м³ на 1п.м

2.230-2.4-26.00		
НАЧ. ОТД. ТРЕКОВ	С.И.М.М.	0,008
Н. КОНТР. КАЛЯПКИНА	К.И.М.	0,0025
ГЛАВ. КОМП. ШАХОВА	Ф.И.М.	0,0025
Г.И.П. ШАХОВА	Ф.И.М.	0,0025
Р.У.К. Г.Р. КАЛЯПКИНА	К.И.М.	0,0025
С.Т.Т.Х.Н. ДОМРАЧЕВА	Д.И.М.	0,0025

СПЕЦИФИКАЦИЯ НА
ДЕТАЛЬ ТД10...ТД16
ЦНИИЭП
УЧЕБНЫХ ЗДАНИЙ
ФОРМАТ А4

МАРКА	ОБОЗНАЧЕНИЕ	НАИМЕНОВАНИЕ	КОЛ. НА ДЕТАЛЬ ТД							МАССА ЕД. КГ	ПРИМЕ- ЧАНИЕ
			10	11	12	13	14	15	16		
		300 мм	0,009	0,003		0,003	0,003		0,003		м³ на 1п.м
		350 мм	0,010	0,0035		0,0035	0,0035		0,0035		м³ на 1п.м
		400 мм	0,011				0,0045		0,0045		м³ на 1п.м
2		ПРОКЛАДКА РЕЗИНОВАЯ									
		ПОРУСТАЯ УПЛОТНЯЮЩАЯ									
		ГОСТ 19177-81		1,05	1,05	1,05	1,05	1,05	1,05		п.м на 1п.м.ш.в.
3		МАСТИКА ГЕРМЕТИЗИРУЮЩАЯ									
		НЕТВЕРДЕЮЩАЯ СТРОИТЕЛЬНАЯ									
		ГОСТ 14791-79		0,5	0,5	0,5	0,5	0,5	0,5		кг на 1п.м
4		ПАКЛЯ, СМОЧЕННАЯ В									
		ЦЕМЕНТНОМ МОЛОКЕ ДЛЯ									
		ТОЛЩИНЫ ПАНЕЛЕЙ:									
		250 мм			0,002			0,002			м³ на 1п.м
		300 мм			0,002			0,002			м³ на 1п.м
		350 мм			0,002			0,002			м³ на 1п.м
		400 мм						0,002			м³ на 1п.м

В ТД 10 РАСХОД МАТЕРИАЛОВ ДАН ТОЛЬКО НА ВЕРТИКАЛЬНЫЙ ШОВ. РАСХОД МАТЕРИАЛОВ НА ГОРИЗОНТАЛЬНЫЙ ШОВ ПРИНИМАТЬ ПО ТД 11.		2.230-2.4-26.00		ЛИСТ 2
--	--	-----------------	--	-----------

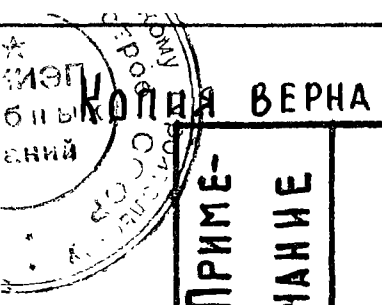

МАРКА	ОБОЗНАЧЕНИЕ	НАИМЕНОВАНИЕ	КОЛ. НА ДЕТАЛЬ ТД										МАССА ЕД. КГ	ПРИМЕ- ЧАНИЕ	
			17	18	19	20	21	22	23	24	25				
		ДЕТАЛИ													
МС-2	70.6.060.80	ИЗДЕЛИЕ СОЕДИНИТЕЛЬНОЕ				2	2	2						0,28	Б4
		Б-26×70 ГОСТ 103-78*													
		ПОЛОСА В СТ 3 ПСБ ГОСТ 535-79*													
		ℓ = 80													
МС-3	1.030.1-1.4-1-270-04	ИЗДЕЛИЕ СОЕДИНИТЕЛЬНОЕ	2	2	2	2	2	2	2	2	2	2	2		
		ИЗДЕЛИЕ СОЕДИНИТЕЛЬНОЕ													
		Б-ПН-10 ГОСТ 19903-74*													
		ЛИСТ В СТ 3 ПСБ ГОСТ 14637-79													
МС-4	260.10.070.260	260 × 260	1			1					1			5,1	Б4
МС-5	360.10.070.360	360 × 360		1			1					1		10,2	Б4
МС-6	12.011.300	ИЗДЕЛИЕ СОЕДИНИТЕЛЬНОЕ													
		Ф 12 АІ ГОСТ 5781-82, ℓ=300	1	1	1	2	2	2	2					0,25	Б4
МС-24	1.020-1/83.7-1 060	ИЗДЕЛИЕ СОЕДИНИТЕЛЬНОЕ			1					1			1		
МС-34	12.011.300	ИЗДЕЛИЕ СОЕДИНИТЕЛЬНОЕ													
		Ф 12 АІ ГОСТ 5781-82, ℓ=300									2	2	2	0,27	Б4
			2.230-2.4-27.00												
			СПЕЦИФИКАЦИЯ НА ДЕТАЛЬ ТД 17...ТД 25												
			СТАДИЯ ЛИСТ ЛИСТОВ												
			Р 1 2												
			ЦИЧЭП												
			УЧЕБНЫХ ЗДАНИЙ												

МАРКА	ОБОЗНАЧЕНИЕ	НАИМЕНОВАНИЕ	КОЛ. НА ДЕТАЛЬ ТД								МАССА ЕД. КГ	ПРИМЕ- ЧАНИЕ		
			17	18	19	20	21	22	23	24			25	
МС-36	1.232.1-7.3-1 15-01	ИЗДЕЛИЕ СОЕДИНИТЕЛЬНОЕ									2	2	2	М³ НА 1 П.М
		<u>МАТЕРИАЛЫ</u>												
1		ЦЕМЕНТНЫЙ РАСТВОР М100												
		ДЛЯ ТОЛЩИНЫ ПАНЕЛЕЙ:												
		250 мм	0,008	0,008	0,008	0,016	0,016	0,016	0,048	0,048	0,048	0,048	0,048	М³ НА 1 П.М
		300 мм	0,009	0,009	0,009	0,018	0,018	0,018	0,050	0,050	0,050	0,050	0,050	М³ НА 1 П.М
		350 мм	0,010	0,010	0,010	0,020	0,020	0,020	0,052	0,052	0,052	0,052	0,052	М³ НА 1 П.М
		400 мм	0,011	0,011	0,011	0,022	0,022	0,022						М³ НА 1 П.М
2		ПРОКЛАДКА РЕЗИНОВАЯ												
		ПОРИСТАЯ УПЛОТНЯЮЩАЯ												
		ГОСТ 19177-81	3,15	3,15	3,15	4,2	4,2	4,2	4,2	4,2	4,2	4,2	4,2	П.М НА 1 П.М ШВА
3		МАСТИКА ТЕРМОИЗМЯРУЩАЯ												
		НЕТВЕРДЕЮЩАЯ СТРОИТЕЛЬНАЯ												
		ГОСТ 14791-79	1,5	1,5	1,5	2,0	2,0	2,0	2,0	2,0	2,0	2,0	2,0	КГ НА 1 П.М
			2.230-2.4-27.00											
			Лист 2											

ИНВ. № ПОДЛ. ПОДПИСЬ И ДАТА ВЗАМ. ИНВ. №

МАРКА	ОБОЗНАЧЕНИЕ	НАИМЕНОВАНИЕ	КОЛ. НА ДЕТАЛЬ ТД										МАССА ЕД. КГ	ПРИМЕ- ЧАНИЕ	
			26	27	28	29	30	31	32	33	34				
		СБОРОЧНЫЕ ЕДИНИЦЫ													
РК 50	1.030.1-1.4-1-330-03	КОНСОЛЬ ОПОРНАЯ				1						1			
РК 60	-02	КОНСОЛЬ ОПОРНАЯ						1					1		
РК 70	-01	КОНСОЛЬ ОПОРНАЯ							1						
РК 80	1.030.1-1.4-1-330	КОНСОЛЬ ОПОРНАЯ								1					
		ДЕТАЛИ													
МО-1	1.030.1-1.4-1-270	ИЗДЕЛИЕ СОЕДИНИТЕЛЬНОЕ		2	2										
МО-7	60. 6. 060. 60	ИЗДЕЛИЕ СОЕДИНИТЕЛЬНОЕ													
		Полоса Б-2 6×60 ГОСТ 103-76*													
		Ст 3 по ГОСТ 535-79*													
		ℓ = 60		2								0,28	Б 4		
МЕ-8	1.030.1-1.4-1-280	ИЗДЕЛИЕ СОЕДИНИТЕЛЬНОЕ				4	4	4	4	4	4				
МО-35	1.232.1-7.3-1 15	ИЗДЕЛИЕ СОЕДИНИТЕЛЬНОЕ			2										
В ТД 27-ТД 34 РАСХОД МАТЕРИАЛОВ ДАН ТОЛЬКО НА ВЕРТИКАЛЬНЫЕ ШВЫ. РАСХОД МАТЕРИАЛОВ НА ГОРИЗОНТАЛЬНЫЕ ШВЫ ПРИНИМАТЬ ДЛЯ ТД 27 ПО ТД 14, ДЛЯ ТД 28 ПО ТД 11, ДЛЯ ТД 29-ТД 32 ПО ТД 15, ДЛЯ ТД 33 И ТД 34 ПО ТД 12.			2.230-2.4- 28.00										СТАДИЯ ЛИСТ ЛИСТОВ Р 1 2		ЦНИИЭП УЧЕБНЫХ ЗДАНИЙ
НАЧ. ОТД.		ТРЕКОВ	СПЕЦИФИКАЦИЯ НА ДЕТАЛЬ ТД 26...ТД 34												
Н. КОНТР.		КАЛЯЖКИНА													
ГЛАВ. ДИЗ.		ШАХОВА													
ГИП		ШАХОВА													
РУК. ГР.		КАЛЯЖКИНА													
СТ. ТЕХН.		ДОМРАЧЕВА													

ИНВ. № ПОДЛ. ПОДПИСЬ И ДАТА ВЗАМ. ИНВ. №

МАРКА	ОБОЗНАЧЕНИЕ	НАИМЕНОВАНИЕ	КОЛ. НА ДЕТАЛЬ ТД										МАССА ЕД. КГ	ПРИМЕ- ЧАНИЕ
			26	27	28	29	30	31	32	33	34			
МО-37	6.100.060.160	ИЗДЕЛИЕ СОЕДИНИТЕЛЬНОЕ												
		Полоса Б-2 6×100 ГОСТ103-76*												
		ВСТ.3 ПОС6 ГОСТ535-79*												
		ℓ = 160	2									0,76	Б4	
МО-43	1.232.1-7.3-1 15-02	ИЗДЕЛИЕ СОЕДИНИТЕЛЬНОЕ									2	2		
1		МАТЕРИАЛЫ												
		ЦЕМЕНТНЫЙ РАСТВОР М100												
		ДЛЯ ТОЛЩИНЫ ПАНЕЛЕЙ:												
		250 мм	0,02	0,016	0,048	0,016					0,048			М³ НА 1 П.М.
		300 мм	0,02	0,018	0,050		0,018					0,050		
		350 мм	0,02	0,020	0,052			0,020						
		400 мм	0,02	0,022					0,022					
2		ПРОКЛАДКА РЕЗИНОВАЯ												
		ПОРЫСТАЯ УПЛОТНЯЮЩАЯ												
		ГОСТ 19177-81	3,15	4,2	4,2	4,2	4,2	4,2	4,2	4,2	4,2	4,2		П.М. НА 1 П.М. ШВА
3		МАСТИКА ГЕРМЕТИЗИРУЮЩАЯ												
		НЕТВЕРДЕЮЩАЯ СТРОИТЕЛЬНАЯ												
		ГОСТ 14791-79	1,5	2,0	2,0	2,0	2,0	2,0	2,0	2,0	2,0	2,0		
4		БЕТОН В15	0,043											М³ НА 1 П.М.
			2.230-2.4- 28.00										ЛИСТ	2

МАРКА	ОБОЗНАЧЕНИЕ	НАИМЕНОВАНИЕ	КОЛ. НА ДЕТАЛЬ ТД										МАССА ЕД.КГ	ПРИМЕ ЧАНИЕ
			35	36	37	38	39	40	41	42	43			
		<u>СБОРОЧНЫЕ ЕДИНИЦЫ</u>												
РК 5с	1.030.1-1.4-1-330-03	Консоль опорная						1						
РК 6с	-02	Консоль опорная							1					
РК 7с	-01	Консоль опорная	1							1				
РК 8с	1.030.1-1.4-1-330	Консоль опорная									1			
		<u>ДЕТАЛИ</u>												
МС-1	1.030.1-1.4-1-270	Изделие соединительное		2	2	2	2							
МС-2	70. 6. 060. 80	Изделие соединительное												
		Полупа Б-2 6x70 ГОСТ 103-76*												
		ВСТЗ по ГОСТ 535-79*												
		ℓ=80		2									0,28	Б4
МС-8	1.030.1-1.4-1-280	Изделие соединительное	4						2	2	2	2		
МС-35	1.232.1-7.3-1 15	Изделие соединительное			2									
МС-43	1.232.1-7.3-1 15-02	Изделие соединительное	2											

ИЗЧ.ОТД.						ТРЕКОВ						ИЗЧ.ОТД.						ИЗЧ.ОТД.						ИЗЧ.ОТД.						ИЗЧ.ОТД.					
И.КОНТР.						КАЛЯПКИНА						КАЛЯПКИНА						КАЛЯПКИНА						КАЛЯПКИНА						КАЛЯПКИНА					
П.И.И.ОТД.						ШАХОВА						ШАХОВА						ШАХОВА						ШАХОВА						ШАХОВА					
Г.Ц.П.						ШАХОВА						ШАХОВА						ШАХОВА						ШАХОВА						ШАХОВА					
Р.У.К.Г.Р.						КАЛЯПКИНА						КАЛЯПКИНА						КАЛЯПКИНА						КАЛЯПКИНА						КАЛЯПКИНА					
С.Т.ТЕХ.Н.						ДОМРАЧЕВА						ДОМРАЧЕВА						ДОМРАЧЕВА						ДОМРАЧЕВА						ДОМРАЧЕВА					

2.230-2.4-29.00

СПЕЦИФИКАЦИЯ
НА ДЕТАЛЬ ТД35...ТД43

СТАДИЯЛИСТЛИСТОВ
Р12

ЦНИИЭП
УЧЕБНЫХ ЗДАНИЙ

ФОРМАТ А4

ИНВ. № ПОДЛ.	ПОДПИСЬ ДАТА	ВЗМ. ИНВ. №
--------------	--------------	-------------

МАРКА	ОБОЗНАЧЕНИЕ	НА ИМЕНОВАНИЕ	КОД. НА ДЕТАЛЬ ТД								МАССА ЕД. КГ	ПРИМЕ- ЧАНИЕ
			35	36	37	38	39	40	41	42		
		<u>МАТЕРИАЛЫ</u>										
1		ЦЕМЕНТНЫЙ РАСТВОР М100										
		ДЛЯ ТОЛЩИНЫ ПАНЕЛЕЙ: 250 мм		0,016	0,048	0,008	0,008	0,008				м³ НА 1п.м
		300 мм		0,018	0,050	0,009	0,009	0,009				м³ НА 1п.м
		350 мм	0,052	0,020	0,052	0,040	0,040		0,040			м³ НА 1п.м
		400 мм		0,022		0,041				0,041		
2		ПРОКЛАДКА РЕЗИНОВАЯ										
		ПДРИСТАЯ УПЛОТНЯЮЩАЯ										
		ГОСТ 19177-81	4,2	4,2	4,2	3,15	3,15	3,15	3,15	3,15	3,15	л.м НА 1п.мшва
3		МАСТИКА ГЕРМЕТИЗИРУЮЩАЯ										
		НЕТВЕРДЕЮЩАЯ СТРОИТЕЛЬНАЯ										
		ГОСТ 14791-79	2,0	2,0	2,0	1,5	1,5	1,5	1,5	1,5	1,5	кг НА 1п.м

В 1Д35-1Д43 РАСХОД МАТЕРИАЛОВ ДАН ТОЛЬКО НА
ВЕРТИКАЛЬНЫЕ ШВЫ.
РАСХОД МАТЕРИАЛОВ НА ГОРИЗОНТАЛЬНЫЕ ШВЫ ПРИЧ-
МАТЬ ДЛЯ 1Д35 ПО 1Д12, ДЛЯ 1Д36 ПО 1Д16, ДЛЯ 1Д37 ПО 1Д13,
ДЛЯ 1Д38 ПО 1Д14, ДЛЯ 1Д39 ПО 1Д11, ДЛЯ 1Д40-1Д43
ПО 1Д15.

МАРКА	ОБОЗНАЧЕНИЕ	НАИМЕНОВАНИЕ	КОЛ. НА ДЕТАЛЬ ТД										МАССА ЕД. КГ	ПРИМЕ- ЧАНИЕ
			44	45	46	47	48	49	50	51	52			
		<u>СБОРОЧНЫЕ ЕДИНИЦЫ</u>												
РК 5с	1.030.1-1.4-1-330-03	Консоль опорная	1											
РК 6с	-02	Консоль опорная		1										
РК 7с	-01	Консоль опорная			1									
		<u>Д Е Т А Л И</u>												
МС-1	1.030.1-1.4-1-270	Изделие соединительное				2	2							
МС-8	1.030.1-1.4-1-280	Изделие соединительное	2	2	2									
МС-11	60.6.060.300	Изделие соединительное												
		Полоса Б-2 6×60 ГОСТ 103-78*												
		ВСТ 3 ПС 6 ГОСТ 535-79*												
		Ø=300							1	1	1	1,25	Б4	
МС-12	1.030.1-1.4-1-310-01	Изделие соединительное						1						
МС-13	-02	Изделие соединительное							1					
МС-14	-03	Изделие соединительное								1				
МС-16	1.030.1-1.4-1-310	Изделие соединительное						1						

2.230-2.4-30.00											
НАЧ. ОТД.	ГРЕКОВ	ПОДПИСЬ	ПОДПИСЬ	ПОДПИСЬ	ПОДПИСЬ	ПОДПИСЬ	ПОДПИСЬ	ПОДПИСЬ	ПОДПИСЬ	ПОДПИСЬ	ПОДПИСЬ
Н. КОНТР.	КАЛЯПКИНА	ПОДПИСЬ	ПОДПИСЬ	ПОДПИСЬ	ПОДПИСЬ	ПОДПИСЬ	ПОДПИСЬ	ПОДПИСЬ	ПОДПИСЬ	ПОДПИСЬ	ПОДПИСЬ
ГЛАВ. ОТД.	ШАХОВА	ПОДПИСЬ	ПОДПИСЬ	ПОДПИСЬ	ПОДПИСЬ	ПОДПИСЬ	ПОДПИСЬ	ПОДПИСЬ	ПОДПИСЬ	ПОДПИСЬ	ПОДПИСЬ
ТИП	ШАХОВА	ПОДПИСЬ	ПОДПИСЬ	ПОДПИСЬ	ПОДПИСЬ	ПОДПИСЬ	ПОДПИСЬ	ПОДПИСЬ	ПОДПИСЬ	ПОДПИСЬ	ПОДПИСЬ
РУК. ГР.	КАЛЯПКИНА	ПОДПИСЬ	ПОДПИСЬ	ПОДПИСЬ	ПОДПИСЬ	ПОДПИСЬ	ПОДПИСЬ	ПОДПИСЬ	ПОДПИСЬ	ПОДПИСЬ	ПОДПИСЬ
СТ. ТЕХН.	ДОМРАЧЕВА	ПОДПИСЬ	ПОДПИСЬ	ПОДПИСЬ	ПОДПИСЬ	ПОДПИСЬ	ПОДПИСЬ	ПОДПИСЬ	ПОДПИСЬ	ПОДПИСЬ	ПОДПИСЬ

СПЕЦИФИКАЦИЯ
НА ДЕТАЛЬ ТД 44...ТД 52

ЦНИИЭП
УЧЕБНЫХ ЗДАНИЙ

ФОРМАТ А4

МАРКА	ОБОЗНАЧЕНИЕ	НАИМЕНОВАНИЕ	КОЛ. НА ДЕТАЛЬ ТД								МАССА ЕД. КГ	ПРИМЕ- ЧАНИЕ
			44	45	46	47	48	49	50	51		
1		<u>МАТЕРИАЛЫ</u>										
		ЦЕМЕНТНЫЙ РАСТВОР М100										
		ДЛЯ ТОЛЩИНЫ ПАНЕЛЕЙ: 250 мм	0,008			0,008	0,008		0,005			м³ НА 1 п.м
		300 мм		0,009		0,009	0,009		0,006			м³ НА 1 п.м
		350 мм			0,010	0,010	0,010			0,007		м³ НА 1 п.м
2		400 мм				0,011						м³ НА 1 п.м
		ПРОКЛАДКА РЕЗИНОВАЯ										
		ПОРЫСТАЯ УПЛОТНЯЮЩАЯ										
3		ГОСТ 1977-81	3,15	3,15	3,15	3,15	3,15		1,05	1,05	1,05	п.м НА 1 п.м. швы
		МАСТИКА ГЕРМЕТИЗИРУЮЩАЯ										
		НЕТВЕРДЕЮЩАЯ СТРОИТЕЛЬНАЯ										
4		ГОСТ 14794-79	1,5	1,5	1,5	1,5	1,5		0,5	0,5	0,5	кг НА 1 п.м
		БЕТОН В15						0,018	0,018	0,018	0,018	м³ НА 1 п.м

В ТД 44-ТД 52 РАСХОД МАТЕРИАЛОВ ДАН ТОЛЬКО НА
ВЕРТИКАЛЬНЫЕ ШВЫ.
РАСХОД МАТЕРИАЛОВ НА ГОРИЗОНТАЛЬНЫЕ ШВЫ ПРИНЦИ-
ПАЛЬ ДЛЯ ТД 44-ТД 46 ПО ТД 12, ДЛЯ ТД 47 ПО ТД 16, ДЛЯ
ТД 48 ПО ТД 13, ДЛЯ ТД 49 ПО ТД 14 ИЛИ ТД 15, ДЛЯ ТД 50-ТД 52
ПО ТД 16.

Копия
ИЗДАНИЕ
1

ИНВ. № ПОДЛ.	ПОДПИСЬ И ДАТА	ВЗАМ. ИНВ. №

МАРКА	ОБОЗНАЧЕНИЕ	НА ИМЕНОВАНИЕ	КОЛ. НА ДЕТАЛЬ ТД										МАССА ПРИМЕЧАНИЕ	
			62	63	64	65	66	67	68	69	70	ЕД.КР	Ч А Н И Е	
		СБОРОЧНЫЕ ЕДИНИЦЫ												
РК 5с	1.030.1-1.4-1-330-03	Консоль опорная	1											
РК 6с	-02	Консоль опорная		1										
РК 7с	-01	Консоль опорная			1									
		ДЕТАЛИ												
		ИЗДЕЛИЕ СОЕДИНИТЕЛЬНОЕ												
		Лист Б-ПК-10 ГОСТ19903-74*												
		ВСТ3 РСБ ГОСТ14637-79												
МС-4	260.10.070.260	260×260				1					1		5,1	Б4
МС-5	360.10.070.360	360×360					1	1				1	10,2	Б4
МС-17	1.030.1-1.4-1-320	ИЗДЕЛИЕ СОЕДИНИТЕЛЬНОЕ					2	2				2	2	
МС-18	-01	ИЗДЕЛИЕ СОЕДИНИТЕЛЬНОЕ							2					
МС-19	-02	ИЗДЕЛИЕ СОЕДИНИТЕЛЬНОЕ												
		ИЗДЕЛИЕ СОЕДИНИТЕЛЬНОЕ												
		Полоса Б-2 8×40 ГОСТ103-76*												
		ВСТ3 РСБ ГОСТ535-79*												
В ТД 65- ТД 70 РАСХОД МАТЕРИАЛОВ ДАН ТОЛЬКО НА ВЕРТИКАЛЬНЫЕ ШВЫ.			2.230-2.4-32.00											
РАСХОД МАТЕРИАЛОВ НА ГОРИЗОНТАЛЬНЫЕ ШВЫ ПРИНИМАТЬ ДЛЯ ТД 65-ТД 68 ПО ТД 16, ДЛЯ ТД 69 И ТД 70 ПО ТД 13.			СПЕЦИФИКАЦИЯ НА ДЕТАЛЬ ТД 62...ТД 70											
			СТАДИЯ ЛИСТ ЛИСТОВ											
			Р 1 2											
			ЦИЦЭП											
			УЧЕБНЫХ ЗДАНИЙ											

ИНВ. № ПОДЛ.	ПОДПИСЬ И ДАТА	ВЗАМ. ИНВ. №

МАРКА	ОБОЗНАЧЕНИЕ	НАИМЕНОВАНИЕ	КОЛ. НА ДЕТАЛЬ ТД										МАССА ЕД. КГ	ПРИМЕ- ЧАНИЕ
			62	63	64	65	66	67	68	69	70			
МС-20	40.8.060.150	ℓ = 150				1	1				1	1	0,38	Б4
МС-23	40.8.060.80	ℓ = 80							1				0,21	Б4
МС-27	40.8.060.110	ℓ = 110				1	1	1	1	2	1	1	0,28	Б4
МС-24	1.020-1/83.7-1 060	ИЗДЕЛИЕ СОЕДИНИТЕЛЬНОЕ								1			15,00	
		МАТЕРИАЛЫ												
1		ЦЕМЕНТНЫЙ РАСТВОР М100 ДЛЯ ТОЛЩИНЫ ПАНЕЛЕЙ:												
		250 мм	0,008			0,008	0,009	0,009	0,009	0,009	0,008	0,009		М³ НА 1 П.М
		300 мм		0,009		0,009	0,010	0,010	0,010	0,010	0,009	0,010		М³ НА 1 П.М
		350 мм			0,010	0,010	0,011	0,011	0,011	0,011	0,010	0,011		М³ НА 1 П.М
		400 мм				0,011	0,012	0,012	0,012	0,012				М³ НА 1 П.М
2		ПРОКЛАДКА РЕЗИНОВАЯ												
		ПОРЫСТАЯ УПЛОТНЯЮЩАЯ												
		ГОСТ 19177-81	3,15	3,15	3,15	3,15	3,15	3,15	3,15	3,15	3,15	3,15		П.М НА 1 П.М ШВА
3		МАСТИКА ГЕРМЕТИЗИРУЮЩАЯ												
		НЕТВЕРДЕЮЩАЯ СТРОИТЕЛЬНАЯ												
		ГОСТ 14791-79	1,5	1,5	1,5	1,5	1,5	1,5	1,5	1,5	1,5	1,5		КГ НА 1 П.М

			2.230-2.4-32.00							ЛИСТ 2		
--	--	--	-----------------	--	--	--	--	--	--	--------	--	--

ИНВ. № ПОДЛ.	ПОДПИСЬ И ДАТА	ВЗМ. ИНВ. №
--------------	----------------	-------------

22656 44

ИНВ. № ПОДЛ. ПОДПИСЬ И ДАТА ВЗЯТ. ИНВ. №

МАРКА	ОБОЗНАЧЕНИЕ	НАИМЕНОВАНИЕ	КОЛ. НА ДЕТАЛЬ ТД								МАССА ЕД., КГ	ПРИМЕ- ЧАНИЕ
			80	81	82	83	84	85	86	87	88	
		<u>ДЕТАЛИ</u>										
МС-1	1.030.1-1.4-1-270	ИЗДЕЛИЕ СОЕДИНИТЕЛЬНОЕ								1	2	
		ИЗДЕЛИЕ СОЕДИНИТЕЛЬНОЕ										
		Лист Б-ПН-10 ГОСТ 19903-74*										
		Лист В-СТЗ № 6 ГОСТ 14637-79										
МС-4	260.10.070.260	260 × 260	1				1				5,1	Б4
МС-5	360.10.070.360	360 × 360			1	1		1	1		10,2	Б4
		ИЗДЕЛИЕ СОЕДИНИТЕЛЬНОЕ										
		Б-2 Б×60 ГОСТ 103-76*										
МС-11	60.6.060.300	Полоса В-СТЗ № 6 ГОСТ 535-79*	1	1	1						1,25	Б4
МС-38	6.60.060.250	ℓ = 250					1	1	1		0,71	Б4
МС-19	1.030.1-1.4-1-320-02	ИЗДЕЛИЕ СОЕДИНИТЕЛЬНОЕ										
		ИЗДЕЛИЕ СОЕДИНИТЕЛЬНОЕ										
		Полоса Б-2 8×40 ГОСТ 103-76*	2									
		В-СТЗ № 6 ГОСТ 535-79*										
МС-20	40.8.060.150	ℓ = 150	1	1			1	1			0,38	Б4
МС-23	40.8.060.80	ℓ = 80				1			1		0,21	Б4
МС-27	40.8.060.110	ℓ = 110	1	1	1	1	1	1	1		0,28	Б4

2.230-2.4-34.00			СПЕЦИФИКАЦИЯ НА ДЕТАЛЬ ТД 80...ТД 88			СТАДИЯ ЛИСТ		ЛИСТОВ	
						Р	1	1	2
			ЦНИИЭП			УЧЕБНЫХ ЗДАНИЙ			
						ФОРМАТ А4			

ИНВ. № ПОДЛ. ПОДПИСЬ И ДАТА ВЗЯТ. ИНВ. №

МАРКА	ОБОЗНАЧЕНИЕ	НАИМЕНОВАНИЕ	КОЛ. НА ДЕТАЛЬ ТД								МАССА ЕД., КГ	ПРИМЕ- ЧАНИЕ
			80	81	82	83	84	85	86	87	88	
МС-24	1.020-1/83.7-1 060	ИЗДЕЛИЕ СОЕДИНИТЕЛЬНОЕ	1									
МС-28	75.75.6.080.120	ИЗДЕЛИЕ СОЕДИНИТЕЛЬНОЕ										
		УГОЛОК 35×15×6 ГОСТ 8509-86 ℓ=120	1								0,82	Б4
ММ-2	2.230-2.4-22.01	ИЗДЕЛИЕ СОЕДИНИТЕЛЬНОЕ		1	1		1	1				
МС-42	1.232.1-7.3-1 17-02	ИЗДЕЛИЕ СОЕДИНИТЕЛЬНОЕ	2									
ММ-3	2.230-2.4-22.01-01	ИЗДЕЛИЕ СОЕДИНИТЕЛЬНОЕ				1			1			
		<u>МАТЕРИАЛЫ</u>										
1		ЩЕЛЕНТЫЙ РАСТВОР М100										
		ДЛЯ ТОЛЩИН ПАНЕЛЕЙ:										
		250 мм	0,018	0,024	0,024	0,024	0,024	0,024	0,024	0,008	0,016	М³ НА 10.М
		300 мм	0,020	0,025	0,025	0,025	0,025	0,025	0,025	0,009	0,018	М³ НА 10.М
		350 мм	0,022	0,026	0,026	0,026	0,026	0,026	0,026	0,010	0,020	М³ НА 10.М
		400 мм		0,027	0,027	0,027				0,014	0,028	М³ НА 10.М
2		ПРОКЛАДКА РЕЗИНОВАЯ										
		ПОРИСТАЯ УПЛОТНЯЮЩАЯ										
		ГОСТ 19177-81	4,2	1,05	1,05	1,05	1,05	1,05	1,05	1,05	4,2	0.М НА 10.М ШВ
3		МАСТИКА ГЕРМЕТИЗИРУЮЩАЯ										
		НЕТВЕРДЕЮЩАЯ СТРОИТЕЛЬНАЯ										
		ГОСТ 14791-79	2,0	0,5	0,5	0,5	0,5	0,5	0,5	1,5	2,0	КГ НА 10.М

В ТД 80 РАСХОД МАТЕРИАЛА ДА И ТОЛЬКО НА ВЕРТИКАЛЬНЫЕ ШВЫ. РАСХОД МАТЕРИАЛОВ НА ГОРИЗОНТАЛЬНЫЕ ШВЫ ПРИНИМАТЬ ПО ТД 13.			2.230-2.4-34.00								ЛИСТ	
											2	
											ФОРМАТ А4	

22656

45

Сделано 07.01.88г. В.В.В.В.